


ISIKLIKU KASUTUSÕIGUSE SEADMISE PLAAN

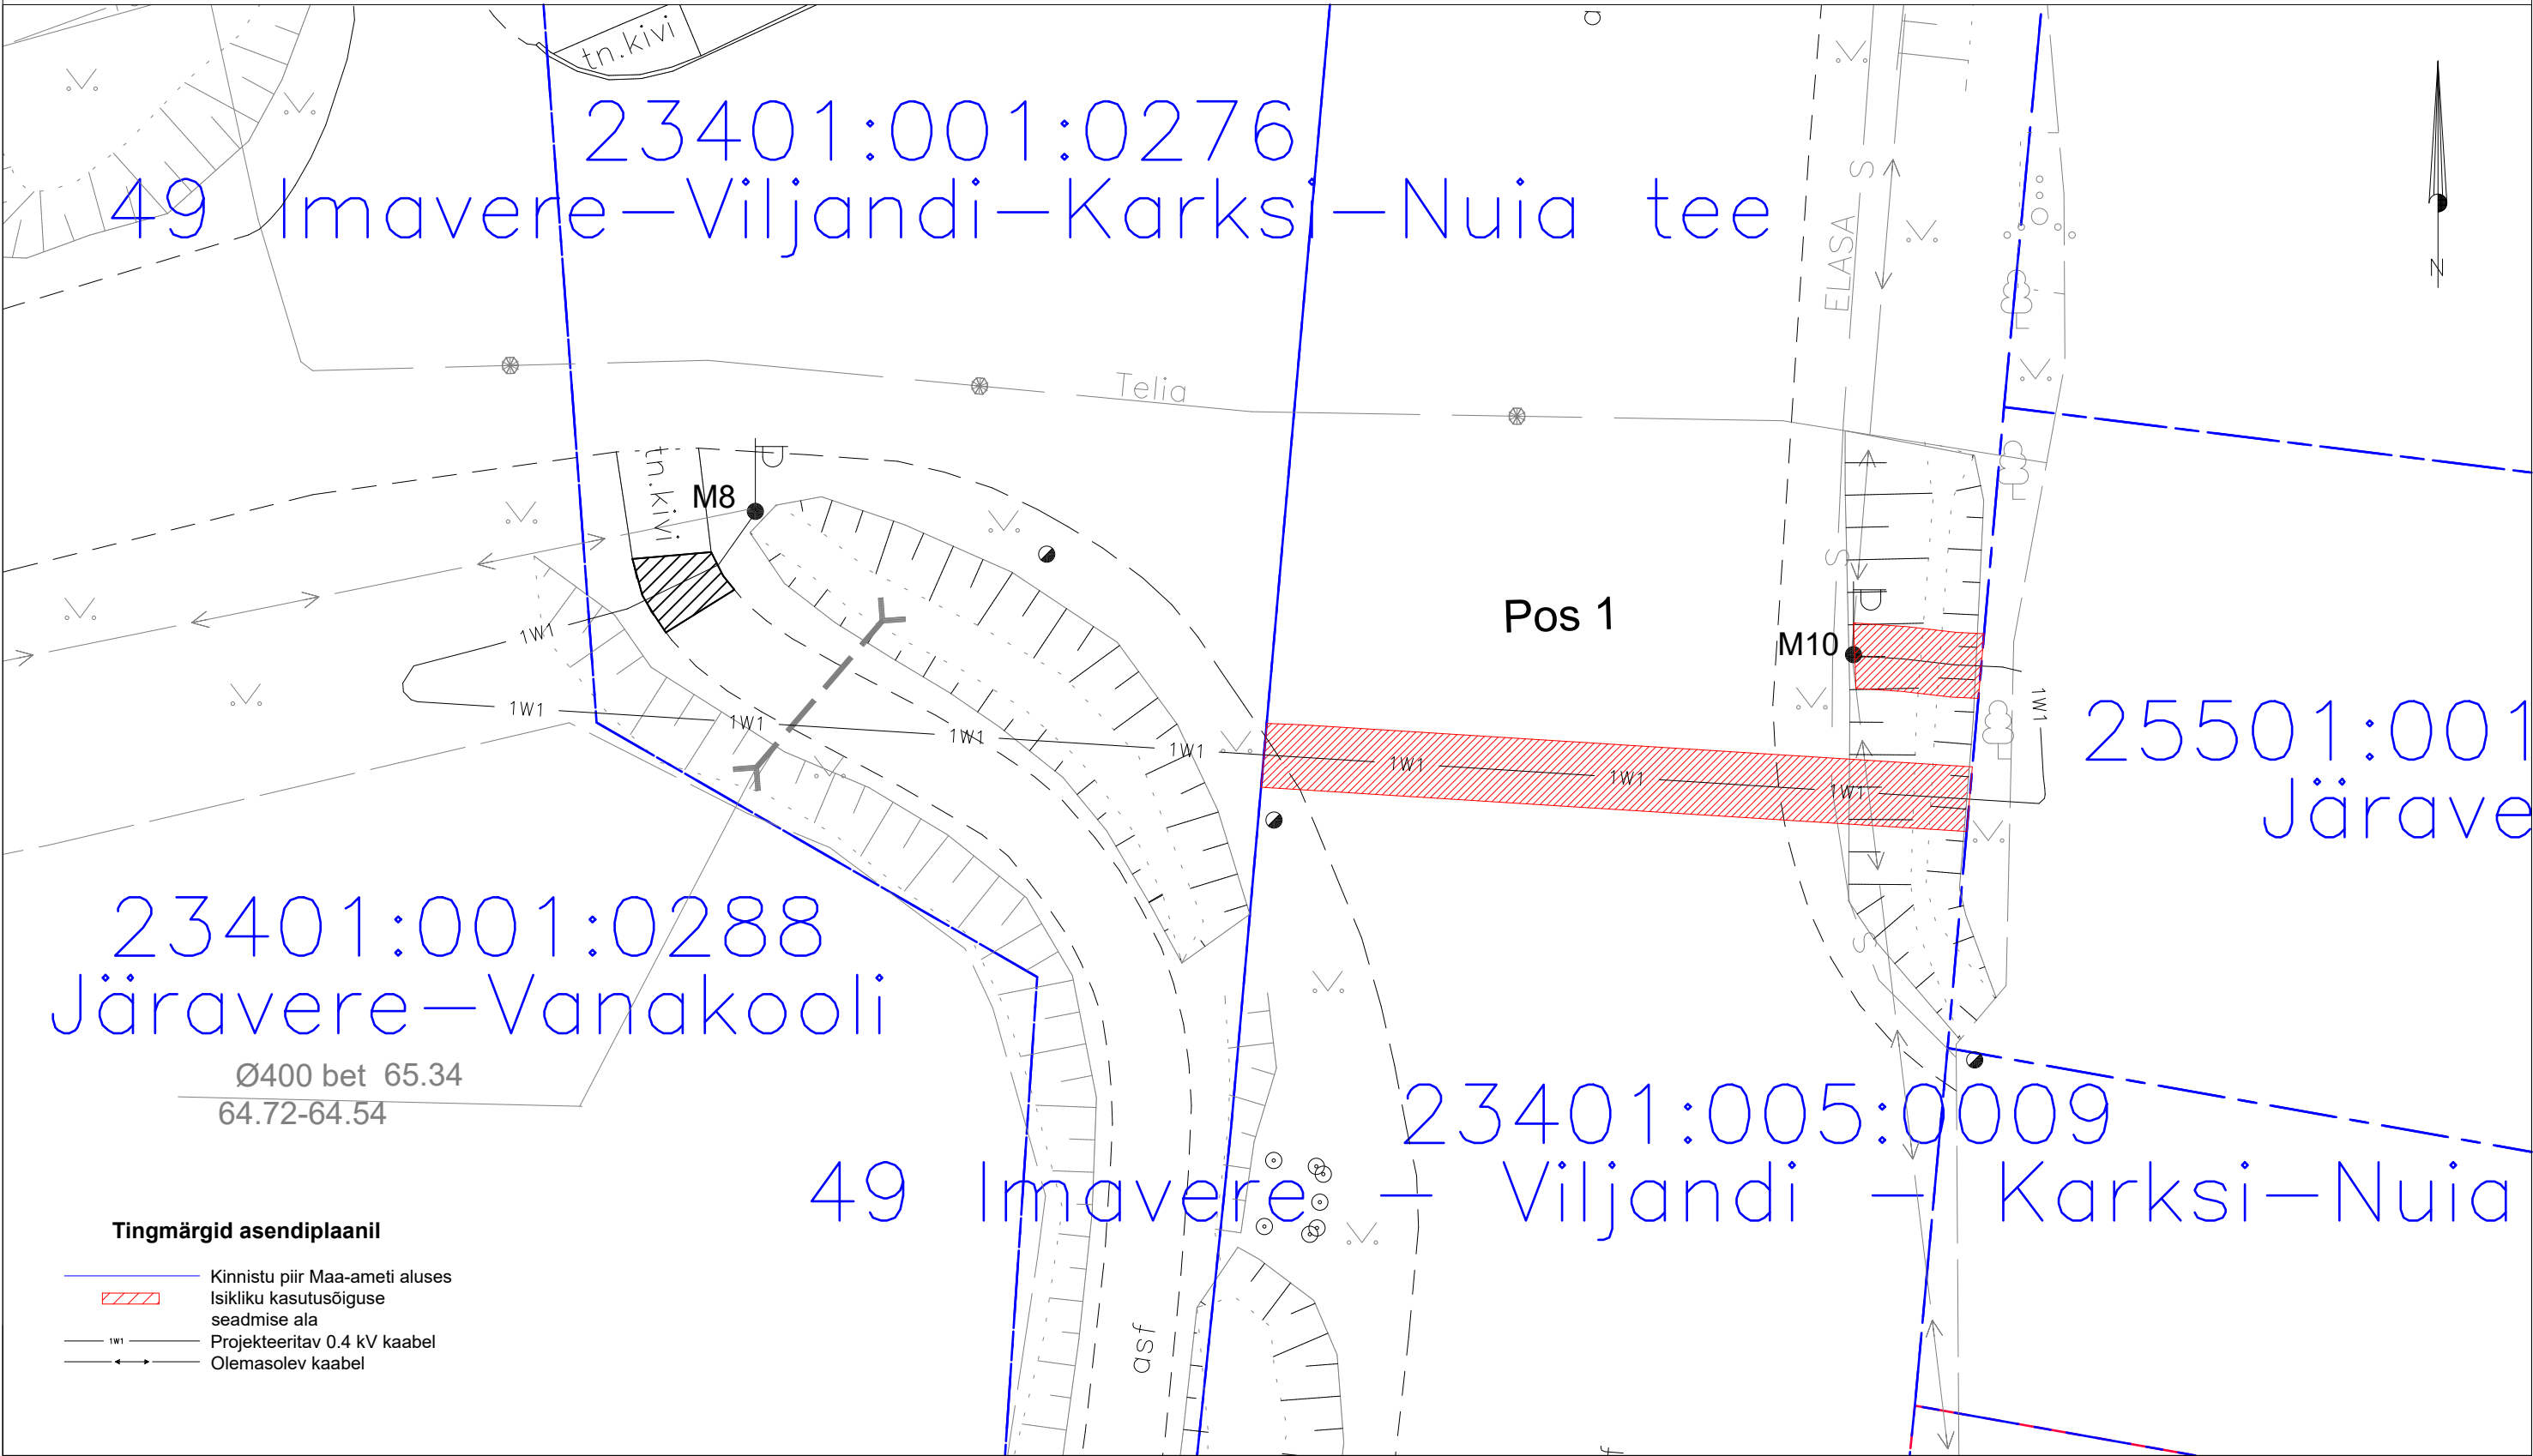

Jrk nr.	Kasutusala pos nr. (plaanil)	Kinnistu registriosa number	Katastriüksse tunnus, nimi ja sihtotstarve	Asukoht riigitee (nr ja nimi) suhtes (lõigu algus ja lõpp km)	Ala pindala ruutmeetrites m ²	Projekt: Imavere TV maakaabel Töö nr: 05/24/008
1	Pos 1	8976750	23401:005:0009 49 Imavere - Viljandi - Karksi-Nuia tee Transpordimaa 100%	49 Imavere - Viljandi - Karksi-Nuia tee 1.53	51m ²	Möötkava: 1:200 (A3) Plaani koostas: Liis Tammekand Liis.Tammekand@enersense.com +372 56924605