



DO NOT SCALE FROM THIS DRAWING

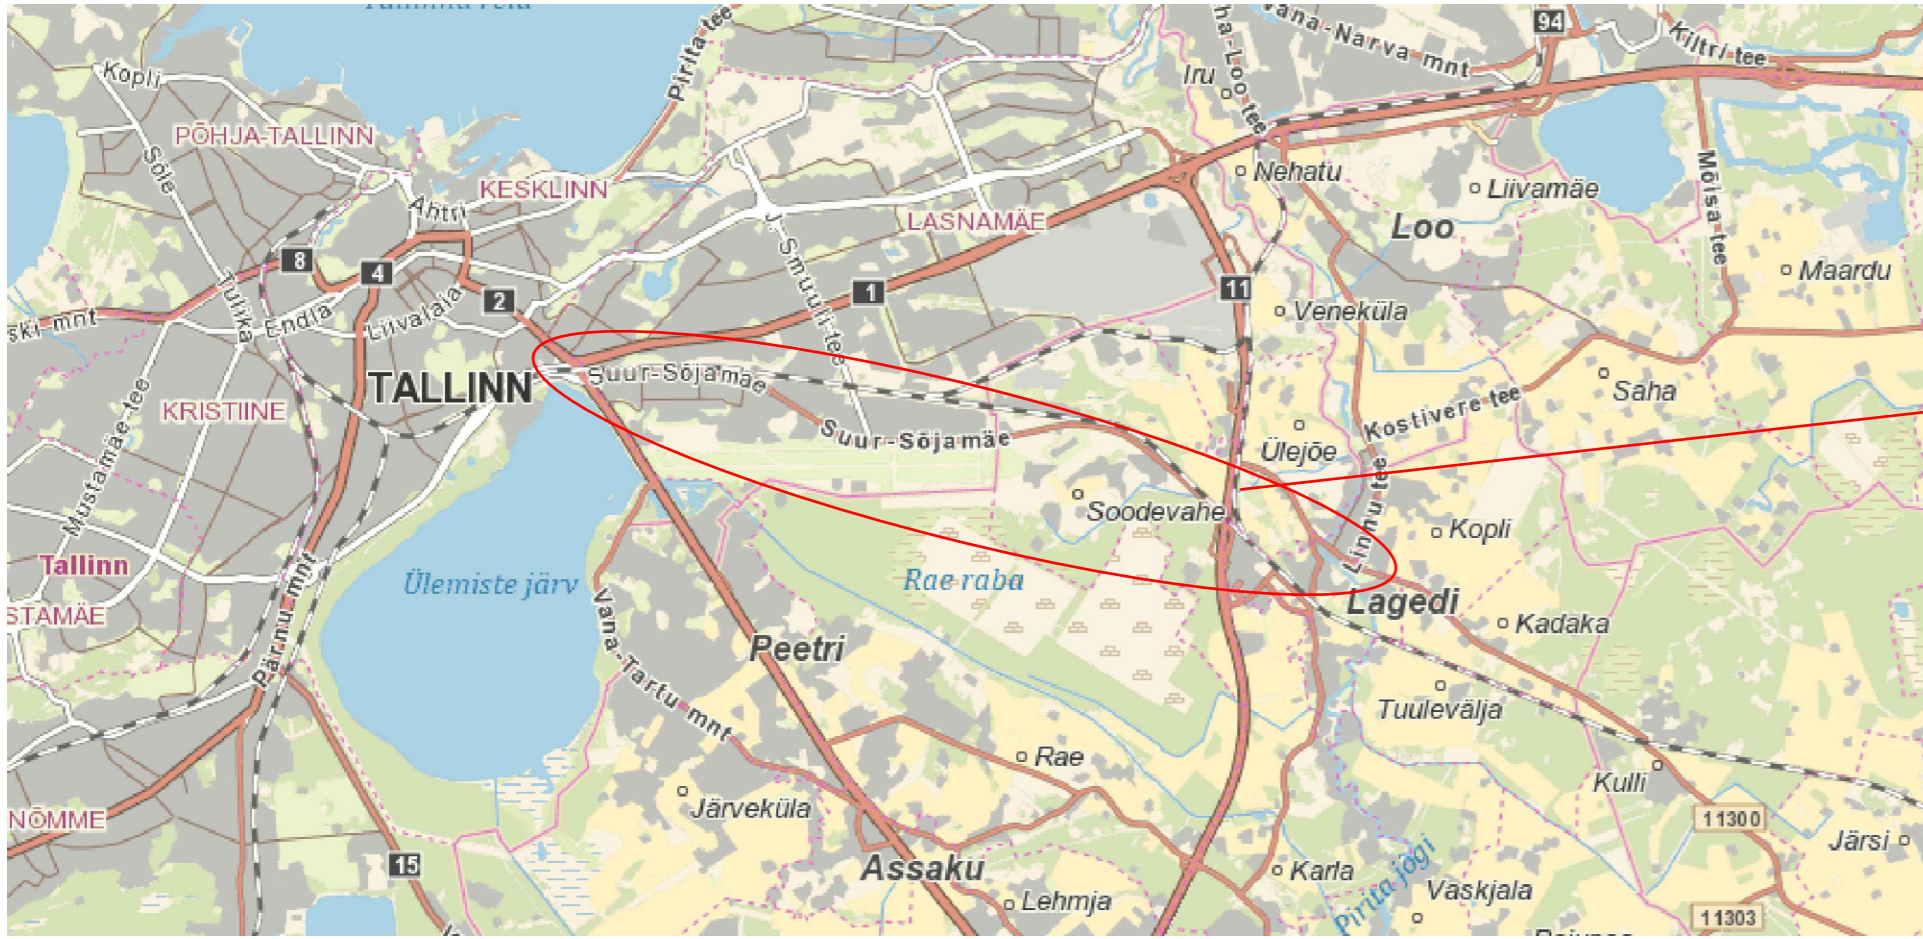

PROJEKTEERITUD LÕIGU
ASUKOHT / LOCATION OF
DESIGNED
SECTION

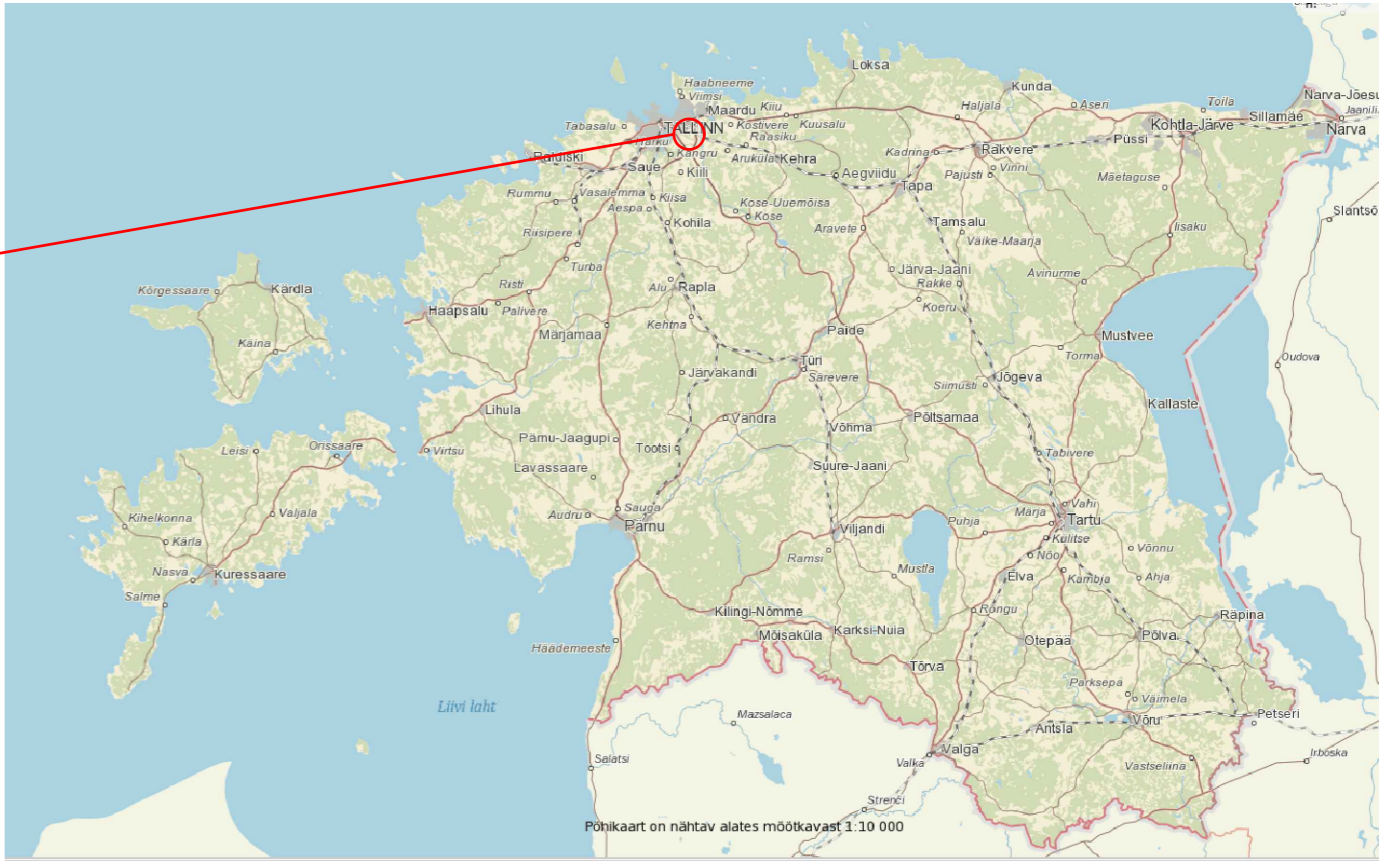

PK -2+070 - 4+400

PK 5+800 - 6+060

Projekteeritud lõigu põhimõtteline paiknemine / The general alignment of the designed section.

MUUDATUSED / REVISIONS			Koostaja / Originator	Kontrollija / Checker	Kinnitaja / Approver
Rühm / Group	Kirjeldus / Description	Kirjeldus / Description			
002	08.04.2025	Vastavalt CRS märkustele / According to CRS remarks	KK	JO	KP
003	09.07.2025	Versioon uuendatud / Revision update	KK	JO	KP
004	08.12.2025	Vastavalt CRS märkustele / According to CRS remarks	KK	JO	KP

Kaasrahastab Euroopa Liit Euroopa ühendamise rahastu
Co-financed by the Connecting Facility of the European Union

PROJEKT / PROJECT Ülemiste-Soodevahe raudtee alusehitus /
Ülemiste-Soodevahe railway substructure
LEPING Nr. / CONTRACT NO. 2024-K003
PROJEKTI Nr. / PROJECT NO. RBDT-EE-DS2-DPS1_RV0401
Rail Baltica
RAIL BALTICA HARJUMAA PÕHITRASSI
RAUDTEETARISTU I ETAPI EHTUSTÖÖD /
RAIL BALTICA MAIN RAILWAY
INFRASTRUCTURE WORKS, HARJU COUNTY,
PHASE I
ARHIIVI NR. / ARCHIVE NO.

TELLUJA / CLIENT
Rail Baltic Estonia OÜ
Veskiposti 2/1
10138 Tallinn, Estonia
Reg.no. 12994109

ALLTOOVÕTJA / SUB-CONTRACTOR
TREV-2 Grupp AS
Teevõeti 2
10916 Tallinn, Estonia
Reg.no. 10047362
PROJECT MANAGER
E. Kimber
KINNITAJA / APPROVER
K. Pomerants

PEATOOVÕTJA /
MAIN CONTRACTOR
Allspark OÜ
Suur-Sõjamäe 50a
11414 Tallinn, Estonia
Reg.no. 1299482
ALLSPARK
TREV-2 Grupp AS
Teevõeti 2
10916 Tallinn, Estonia
Reg.no. 10047362
TREV-2

KUUPÄEV / DATE
08.12.2025
MÕÖTKAVA / SCALE
1:20000
FORMAAT /
PAPER SIZE
A2

DRAWING STATUS
NIMI / NAME
ALLKIRI/SIGNATURE
KUPÄEV/DAT
KOOSTAJA / ORIGINATOR
M. Otsalu
KOOSTAJA / ORIGINATOR
K. Kask
KOOSTAJA / ORIGINATOR
J. Ojamaa
KOOSTAJA / ORIGINATOR
V. Raudsela
KOOSTAJA / ORIGINATOR
A. Järvelmets
KOOSTAJA / ORIGINATOR
E. Kimber
KOOSTAJA / ORIGINATOR
K. Pomerants

JOONISE NIMETUS / DRAWING TITLE
1435 ASUKOHAPLAAN - PK -2+070 - 6+060/
1435 LOCATION PLAN - PK -2+070 - 6+060
PROJECT CODE / PROJECT CODE
ASUKOHT / LOCATION
ERIKO- / DISCIPLINE CODE
STADIUM / PROJECT STAGE
LEHE PEALKIRI / SHEET NAME:
RBDT-EE-DS2-DPS1_ALL_OS025033-ZZ_ZZZZ_D1_OL-ELT_MD_000003
LEHE NUMBER / SHEET NUMBER: 1