

DO NOT SCALE FROM THIS DRAWING

A
B
C
D
E
F


12345678

Märkused:

1. Arvutus näitab, et lühise korral liini kaugemas punktis F2 fiidrikaitsmed 3xC16A ei rakendu. Asendada ol.olevad fiidrikaitsmed 1F B20A kaitsmete vastu.

Notes:

1. The calculation shows that in the event of a short circuit, the feeder breaker 3xC16A at the farthest point of the line F2 do not activate. Replace existing breaker with 1F B20A circuit breakers.

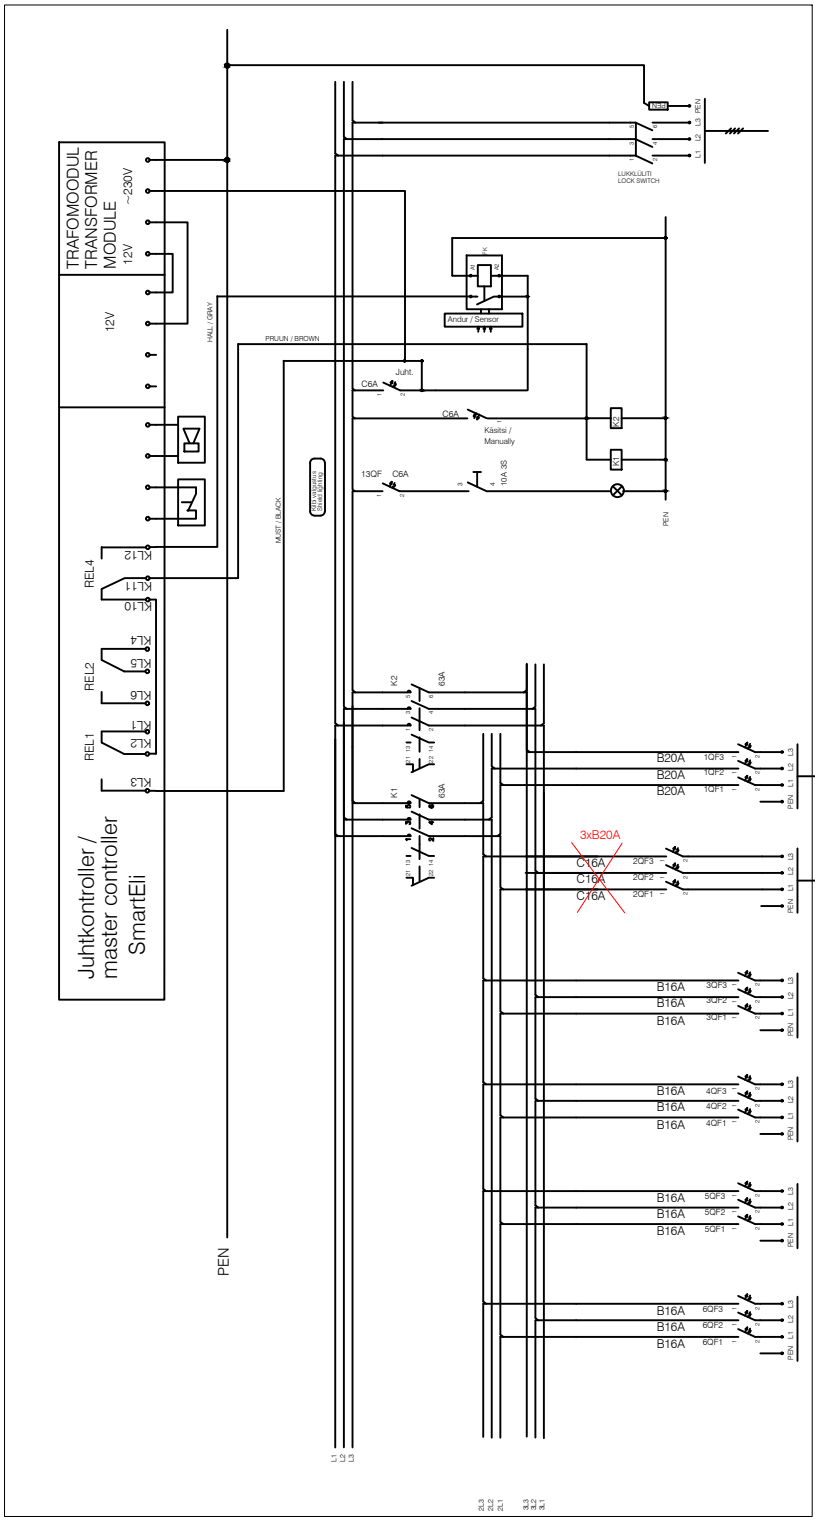

400kVA DYn-11
10,5/0,41
Kilp / Switchboard LJS783

Toide ol.olevast alajaamast /
Power supply from existing
substation
nr. 6130
11120LK
AXPK 4x35

Liitumispunkt 3x25A /
Connection point 3x25A

LJS address / LJS address	
Tapri tänav T2	
Suur-Sõjamäe tn poole / feeder towards the Suur-Sõjamäe street AXPK 4x35	
F2	
F1	Tapri tn raudtee poole + Nuia tn / Toward to Tapri str. + Nuia str AXPK 4x25 <i>P= 4,77kW - 0,94kW=3,83kW</i>
F3	Reserv / reserve
F4	Reserv / reserve
F5	Reserv / reserve
F6	Reserv / reserve

MUUDATUSED / REVISIONS			Koostaja / Originator	Kontrollija / Checker	Kinnitaja / Approver
Nr/No	Kuupäev/Date	Kirjeldus / Description			
002	05.06.2025	Vastavalt CRS märkustele / According to CRS remarks	K-EM	AJ	KP
003	09.07.2025	Versiooni uuendamine / Revision update	K-EM	AJ	KP
004	08.12.2025	Vastavalt CRS märkustele / According to CRS remarks	K-EM	AJ	KP



Kaasrahastab Euroopa Liit Euroopa ühendamise rahastu
Co-financed by the Connecting Facility of the European Union

PROJEKT / PROJECT Ülemiste-Soodevahe raudtee alusehitus /
Ülemiste-Soodevahe railway substructure
LEPING Nr / CONTRACT NO. 2024-K003
PROJEKTI Nr / PROJECT NO RBDTD-EE-DS2-DPS1_RW0401

Rail Baltica
RAIL BALTICA HARJUMAA PÕHITRASSI
RAUDTEETARISTU I ETAPI EHITUSTÖÖD /
RAIL BALTICA MAIN RAILWAY
INFRASTRUCTURE WORKS, HARJU COUNTY,
PHASE I

ARHIIVI NR / ARCHIVE NO.

TELLIJA / CLIENT
Rail Baltic Estonia OÜ
Veskiposti 2/1
10138 Tallinn, Estonia
Reg.no. 12734109

ALLTÖÖVÕTJA / SUB-CONTRACTOR
Estgrid OÜ
Madara 18, Pärnu, Estonia
Reg.no. 12899537

PEATÖÖVÕTJA / MAIN CONTRACTOR
AllSpark OÜ
Suur-Sõjamäe 50a
11414 Tallinn, Estonia
Reg.no. 12989482

ALLSPARK

TREV-2 Grupp AS
Teemeistri 2
10916 Tallinn, Estonia
Reg.no. 10047362

estgrid **TREV2**

KUUPÄEV / DATE		MÕÕTKAVA / SCALE		FORMAAT / PAPER SIZE	
08.12.2025		N/A		A3+	
DRAWING STATUS					
PP/MD					
	NIMI / NAME	ALLKIRI/SIGNATURE	KUUPÄEV/DATE		
KOOSTAJA / ORIGINATOR	M. Oitsalu		08.12.2025		
KOOSTAJA / ORIGINATOR	K. Seilmaa		08.12.2025		
KOOSTAJA / ORIGINATOR	J. Ojangu		08.12.2025		
KOOSTAJA / ORIGINATOR	K.-E. Mäemurd		08.12.2025		
DESIGN MANAGER	A. Järvemets		08.12.2025		
PROJECT MANAGER	E. Kimber		08.12.2025		
KINNITAJA / APPROVER	K. Pomerants		08.12.2025		

JONISE NIMETUS / DRAWING TITLE									
1435 LJS783 SKEEM 1435 LJS783 SCHEME									
PROJEKTI KOOD / PROJECT CODE			ASUKOHT / LOCATION			ERIOISA / DISCIPLINE CODE			
PROJEKTI ID	LÕIGU ID	ALALÕIGU ID	OSASÜSTEEM / VOLUME/SYSTEM	TSOONI / ZONE	ASUKOHT / LOCATION	RBR KOOD / RBR CODE	KOHALIK KOOD / LOCAL CODE	STADIUM / PROJECT STAGE	
RBDTD-EE	DS2	DPS1	OS025033	ZZ	ZZZZ	OL	ELT	PP/MD	
LEHE PEALKIRI / SHEET NAME:									
RBDTD-EE-DS2-DPS1_ALL_OS025033-ZZ_ZZZZ_D4_OL-ELT_MD_000005									
LEHE NUMBER / SHEET NUMBER: 1									
									MUUDATUS / REVISION
									004

12345678