








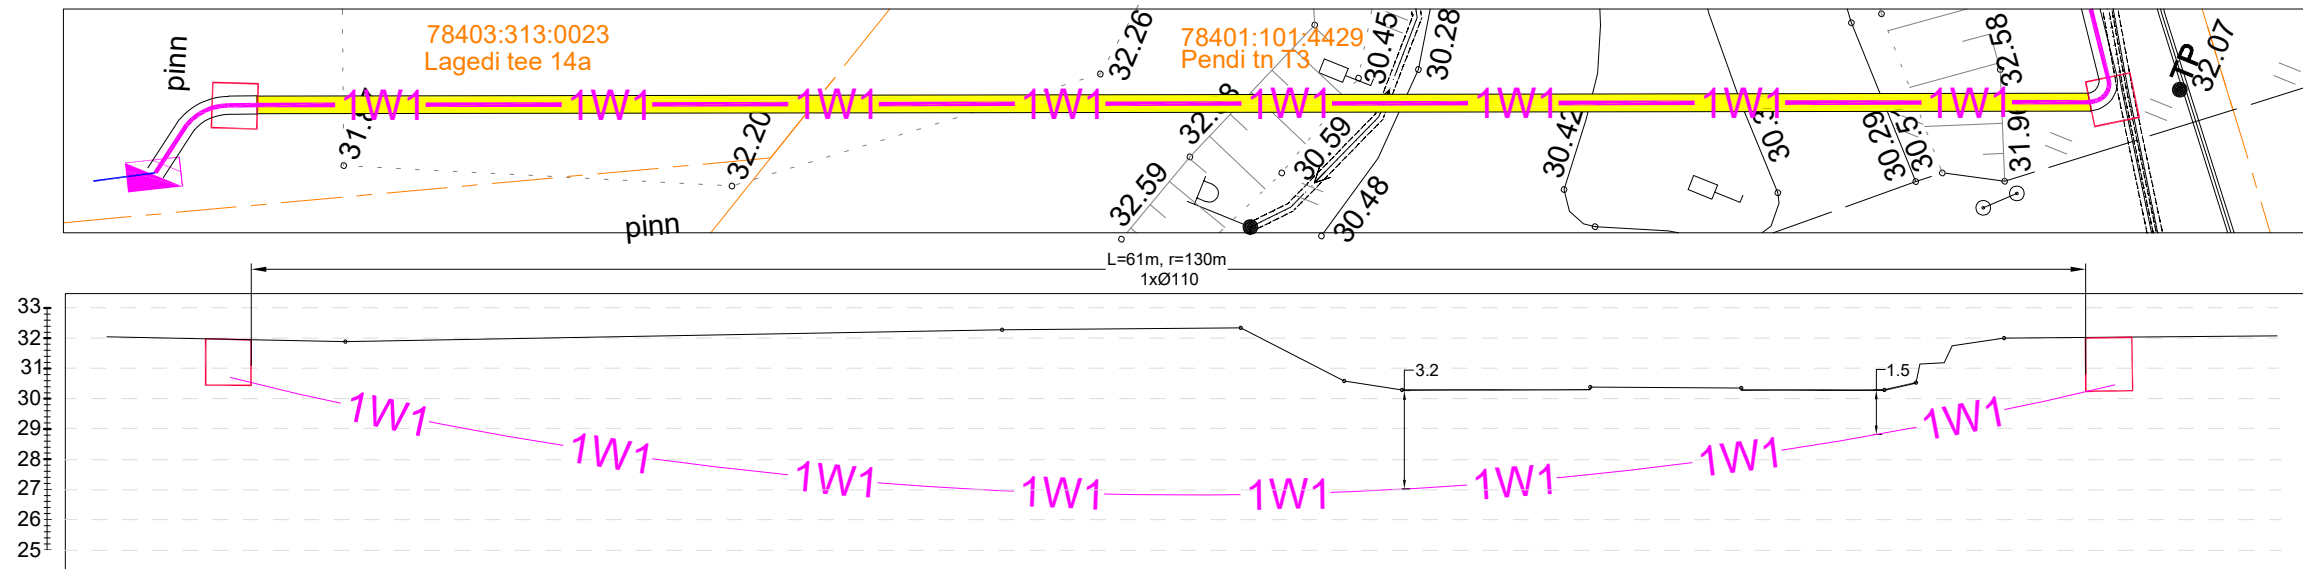


Tingmärgid:

-  - Projekteeritud liitumis- ja jaotuskilp (sinisega kilpide tegelik suurus)
-  - Projekteeritud madalpinge maakaabelliin kaitsetorus (x-kaablite arv)
-  - Projekteeritud madalpinge maakaabelliini paigaldus kinniselt (x-kaablite arv)
-  - Olemasolev keskpinge maakaabelliin
-  - Olemasolev madalpinge maakaabelliin
-  - Olemasolev sidetrass
-  - Olemasolev gaasitrass
-  - Kinnistu piir
-  - Projekteeritud maanduspaigaldis

Ristmeväli R1
Kinnine läbindamine suundpuurimise teel
M 1:125



MÄRKUSED

1. Trasside täpsed sügavused täpsustada enne ehitustööde teostamist.

Tellijä: Elektrilevi OÜ		STRQTEC	Aadress: Päevalille 2-2, Ülenurme, Tartumaa; 61714		Kuupäev: 02.10.2024
Töö nimetus: Lagedi tee 14a liitumine elektrivõrguga, Lasnamäe linnaosa, Tallinn, Harju maakond LC1981.Tööprojekt			MTR: TEL002388	Reg. nr: 12688881	
Joonise nimetus: Ristmeväli			Telefon: +372 53726646		Joonise nr: 002
		E-mail: andres.pukka@elram.ee		Mõõtkava: M1:500 A3	
		Projekteerija: Andres Pukka			
		Kontrollis: Jaanus Kaldoja			