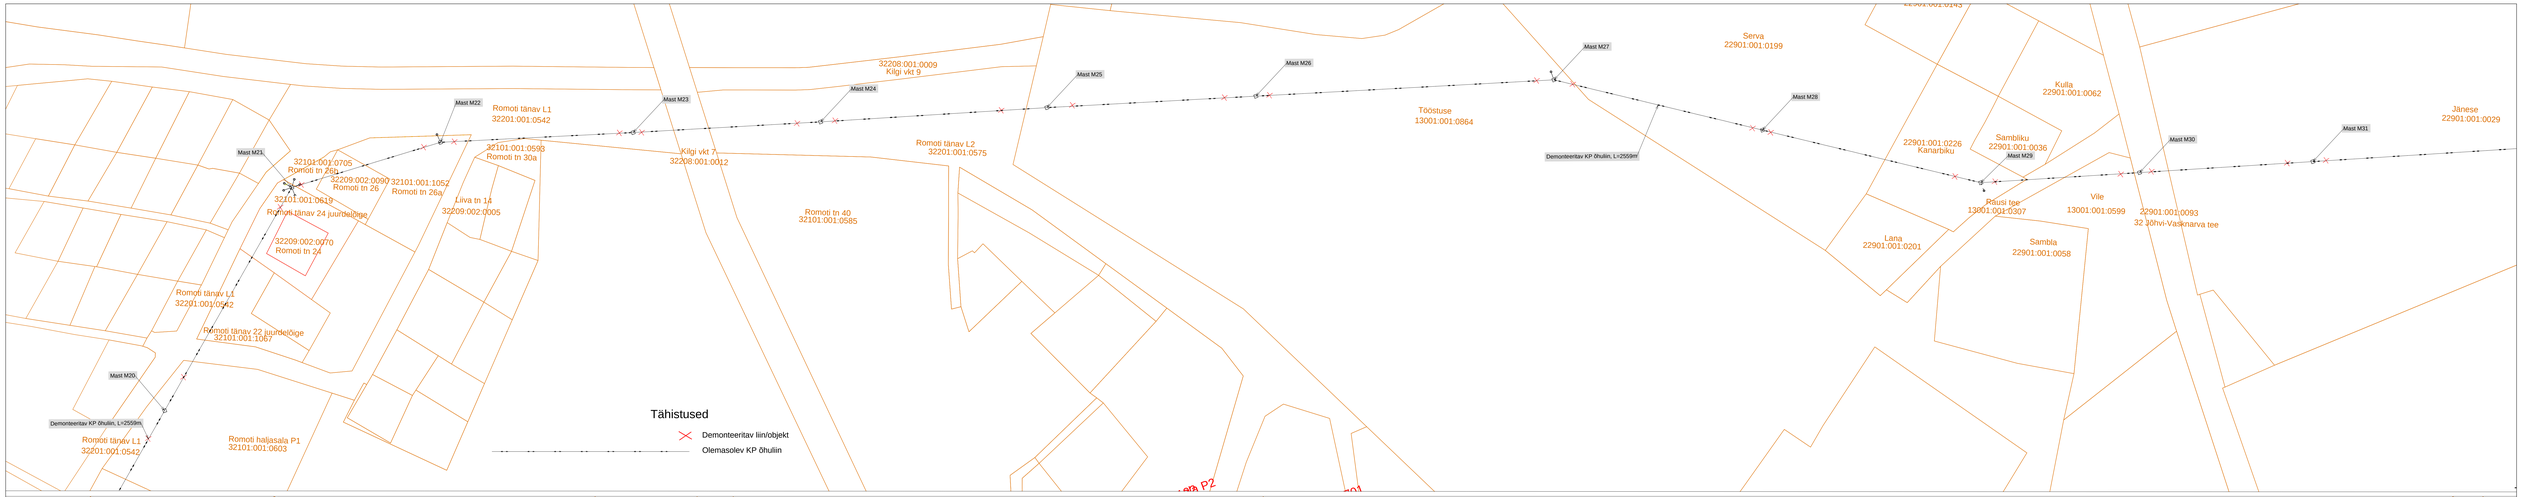

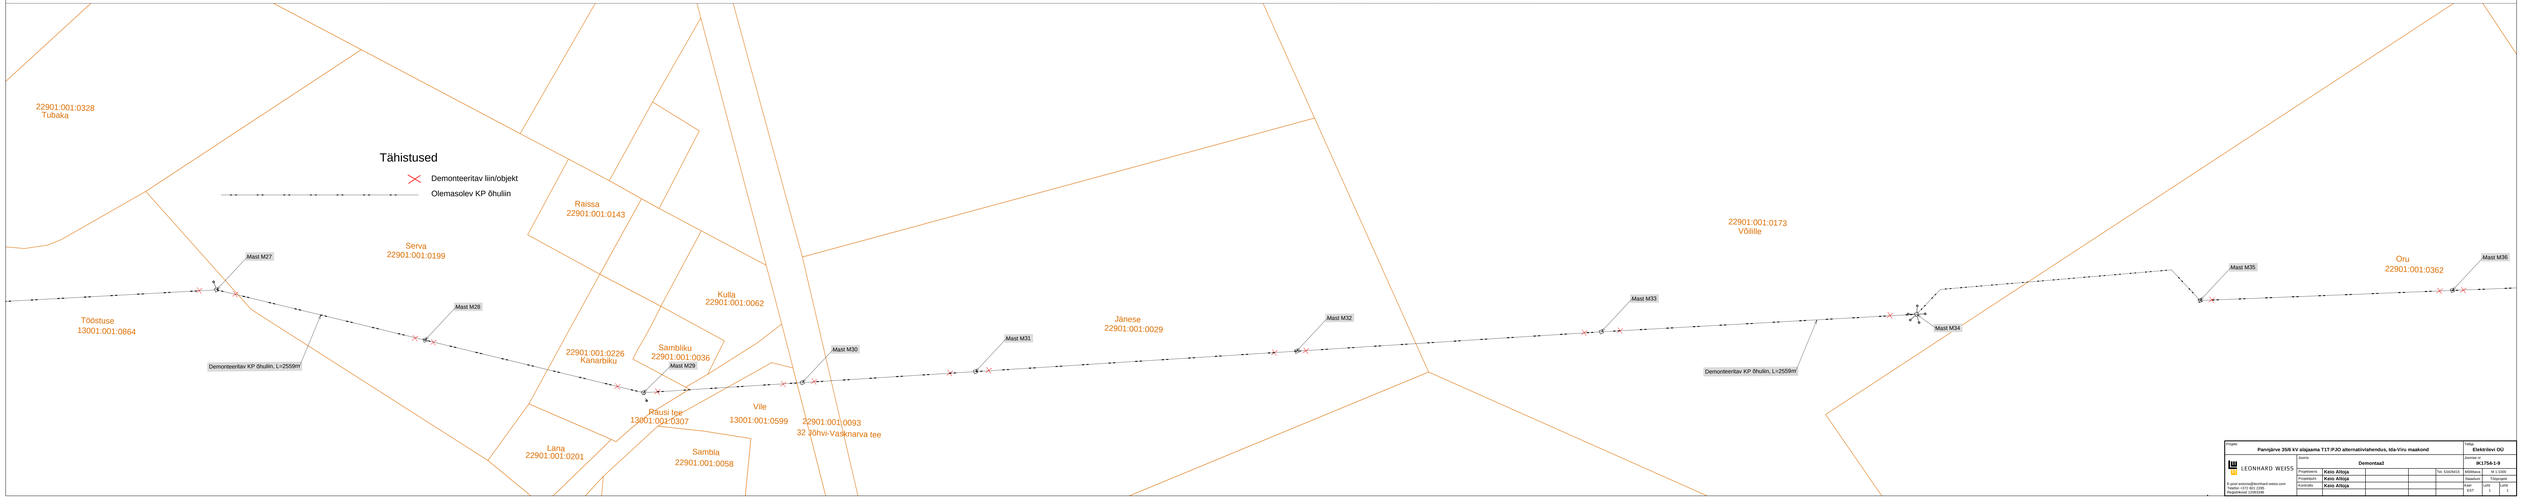

Projekt: Parnjõrve 35/6 kV alajaama T1T:P:JO alternatiivsahendus, Ida-Viru maakond						Tellija: Elektrilevi OÜ	
LEONHARD WEISS E-post: estonia@leonhard-weiss.com Telefon +372 605 1290 Registrikood 10418349	Joonis: Demontaaž					Joonise nr: IK1754-1-9	
	Projekteeris:	Kaido Alloja			Tw. küsitlesid:	Mõõtkava:	M 1:1000
	Projektijuht:	Kaido Alloja				Staadium:	Tööjoonis
	Kooskõlastas:	Kaido Alloja				Leht: 8.0	Lehti: 1 / Järjekorra nr: 1