


Fail: S:\Joonised projektid\Ajutine liikluskorraldus\DWG skeemid\2024\13810_TP_TL-1_Tagadi_Restauraatorite_päev.dwg

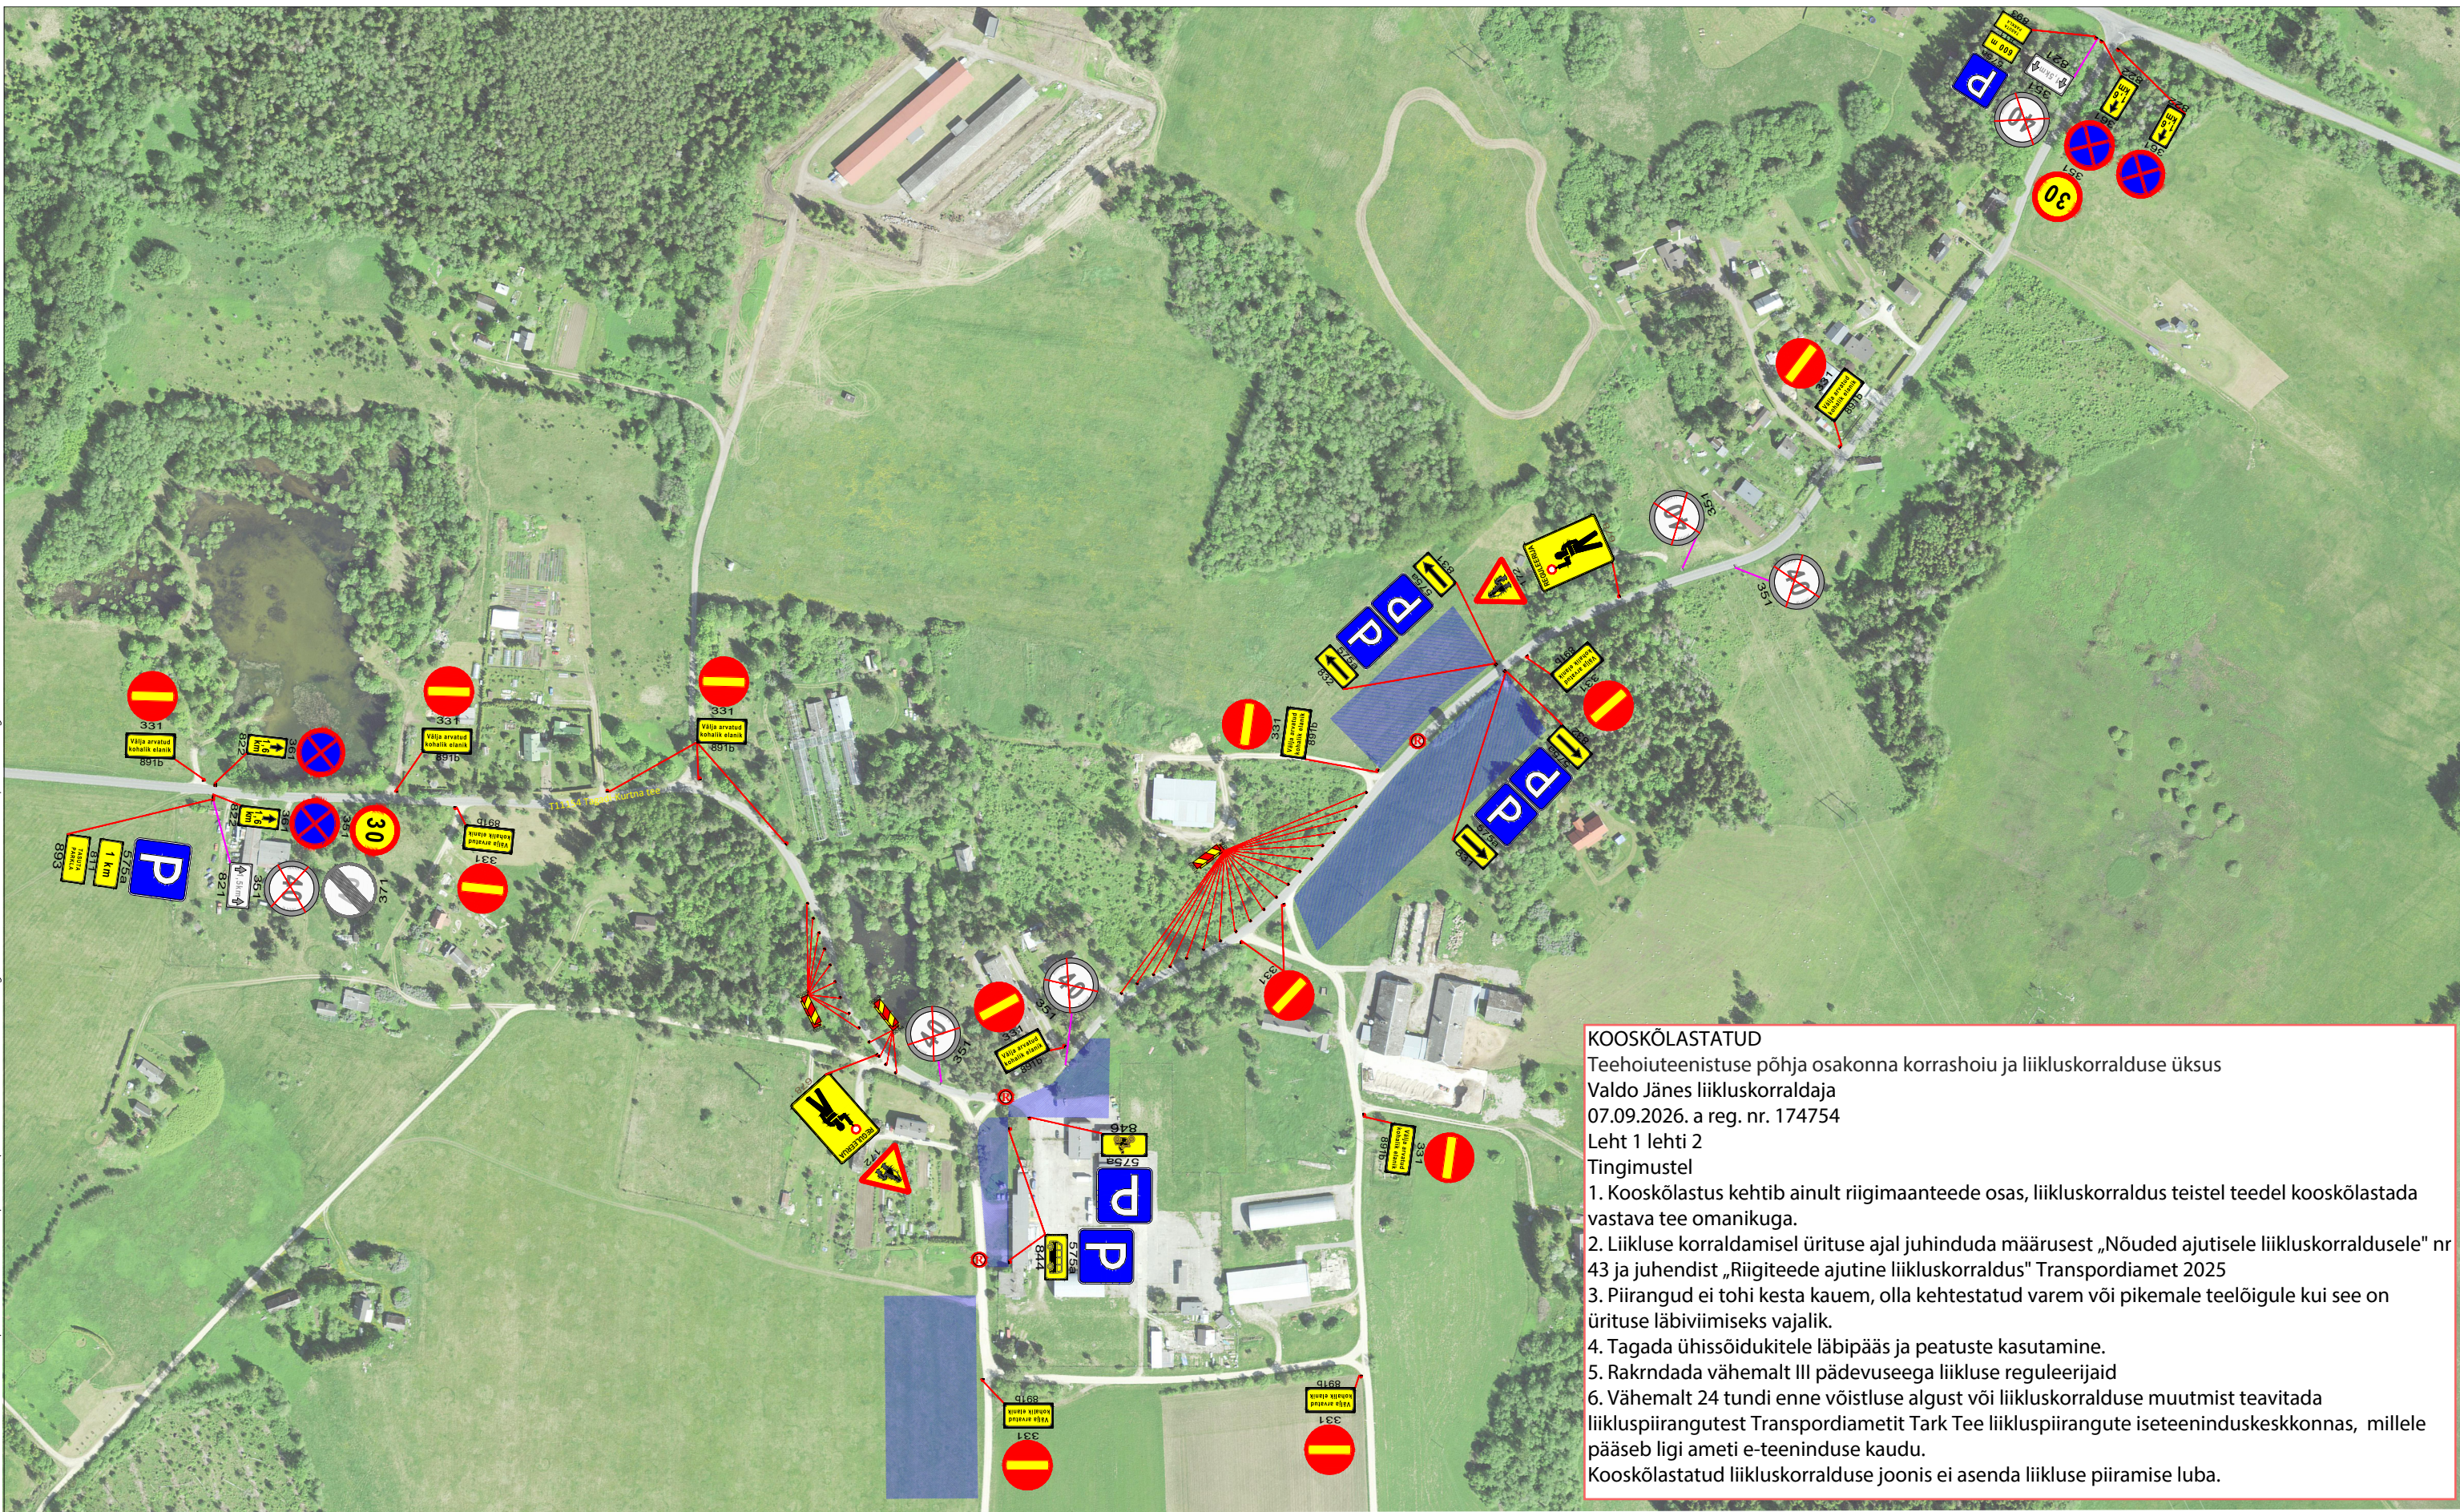

KOOSKÖLASTATUD
Teehoiuteenistuse põhja osakonna korrashoiu ja liikluskorralduse üksus
Valdo Jänes liikluskorraldaja
07.09.2026. a reg. nr. 174754
Leht 1 lehti 2
Tingimustel
1. Kooskõlastus kehtib ainult riigimaanteedel osas, liikluskorraldus teistel teedel kooskõlastada vastava tee omanikuga.
2. Liikluse korraldamisel ürituse ajal juhendada määrusest „Nõuded ajutisele liikluskorraldusele“ nr 43 ja juhendist „Riigiteede ajutine liikluskorraldus“ Transpordiamet 2025
3. Piirangud ei tohi kesta kauem, olla kehtestatud varem või pikemale teelõigule kui see on ürituse läbiviimiseks vajalik.
4. Tagada ühissõidukitele läbipääs ja peatuste kasutamine.
5. Rakendada vähemalt III pädevuseega liikluse reguleerijaid
6. Vähemalt 24 tundi enne võistluse algust või liikluskorralduse muutmist teavitada liikluspäirangutest Transpordiametit Tark Tee liikluspäirangute iseteeninduskeskkonnas, millele pääseb ligi ameti e-teeninduse kaudu.
Kooskõlastatud liikluskorralduse joonis ei asenda liikluse piiramise luba.

Märkused:

- Enne joonisel toodud liikluskorraldusvahendite paigaldamist kooskõlastada joonis kohalikus omavalitsuses.
- Stationsaarsed liikluskorraldused, mis lähevad vastuollu ajutise liikluskorraldusega tühistada skeemi kehtimise ajal
- Vajadusel täiendada skeemi ajutiste märkidega vastavalt olukorrale.

Tingimärgid:



Projekteeritud ajutine liikluskorraldus



Olemasolev statsionaarne liikluskorraldus



Parkla



Liiklusreguleerija

SIGNAAL		AS Signaal TM Liimi 3, Tallinn 10621 Tel 656 3532 signaal@signaal.ee ELK000009, EEP002572
Projekteerija	C.Müür	
Assistent	A.Adamson	
	Tel 5326 8672	
Kuupäev	03.07.2024	Mõõtkava 1:500

Joonis	Ajutise liikluskorralduse joonis		
Projekt	Tagadi Restaatorite päev		
Asukoht	Tagadi küla, Saku vald		
Tellija	Unic-Moto MTÜ, tel nr. +372 5028826		
Kuupäev	03.07.2024	Mõõtkava	1:500
Töö nr	13810	Staadium	Tööprojekt
Joonise nr [nr-lehti(lehti)]	TL-1-1(2)		