

Projekti nimetus:
 Ihamaru ja Mustajõe sildade remont

Joonise nimetus:
 Ajutine liikluskorraldus - ümbersõit

Objekti asukoht:
 Võru ja Põlva maakond

Märkused:
 Ümbersõidu skeemi kasutatakse koos skeemidega RBK230324-2_3 ja RBK230324-3_3.








Kuupäev 04/20/23	Töö nr. RBK230324-4	Joonise nr. 1
---------------------	------------------------	------------------


Tellijal Nordpont OÜ
 Janar Paimre, tel: 5331 0350
 Janar.Paimre@nordpont.ee

Cad proj. K.Vaino, Tel: +372 59 123 040

Kutsetunnistuse nr. 137996 O.Ojaperv
 Tegevusluba nr ELK000084

TINGMÄRGID:

-  Töötsoon
-  Ümbersõit
-  Ajutine liiklusmärk
-  Ajutine liiklusmärgi post
-  Ol.olev liiklusmärk
-  Ol.oleva liiklusmärgi post
-  Ajutine liiklusmärk vajadusel

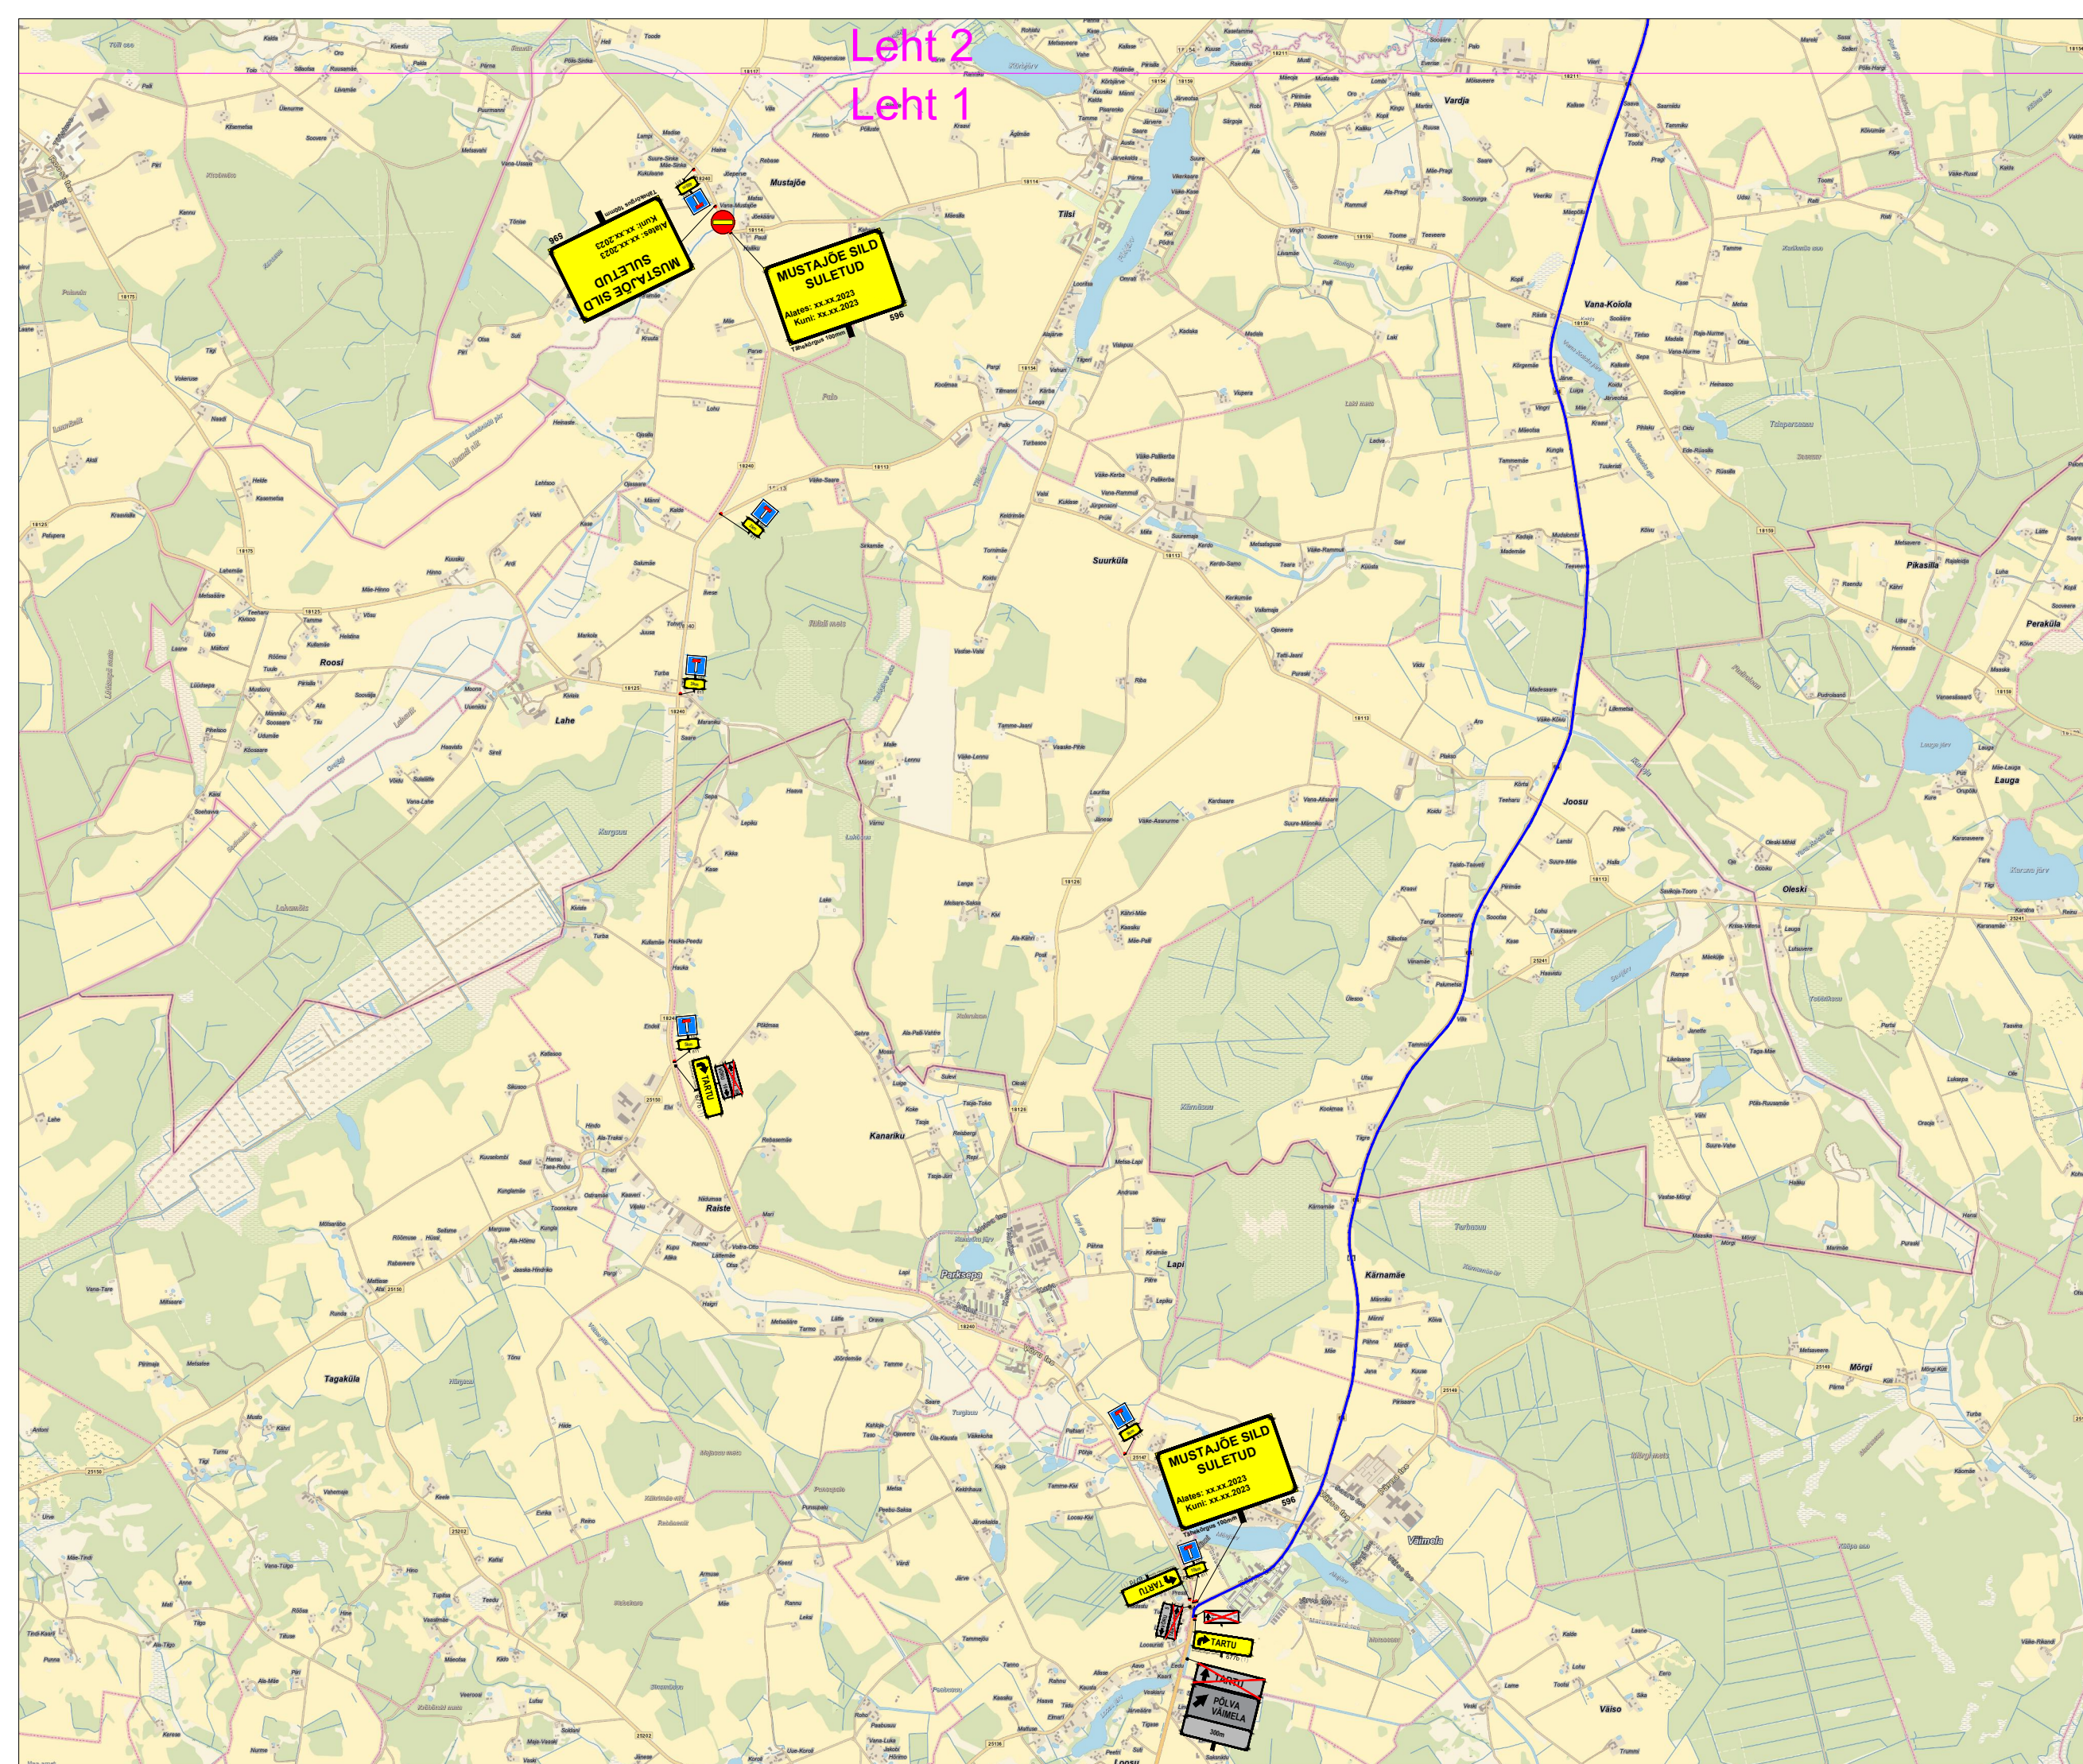

Leht 2
 Leht 1

MUSTAJÕE SILD
 SULETUD
 Alates: xx.xx.2023
 Kuni: xx.xx.2023

MUSTAJOE SILD
 SULETUD
 Alates: xx.xx.2023
 Kuni: xx.xx.2023

MUSTAJOE SILD
 SULETUD
 Alates: xx.xx.2023
 Kuni: xx.xx.2023

PÕLVA

TARTU

PÕLVA
 VÄLMELA