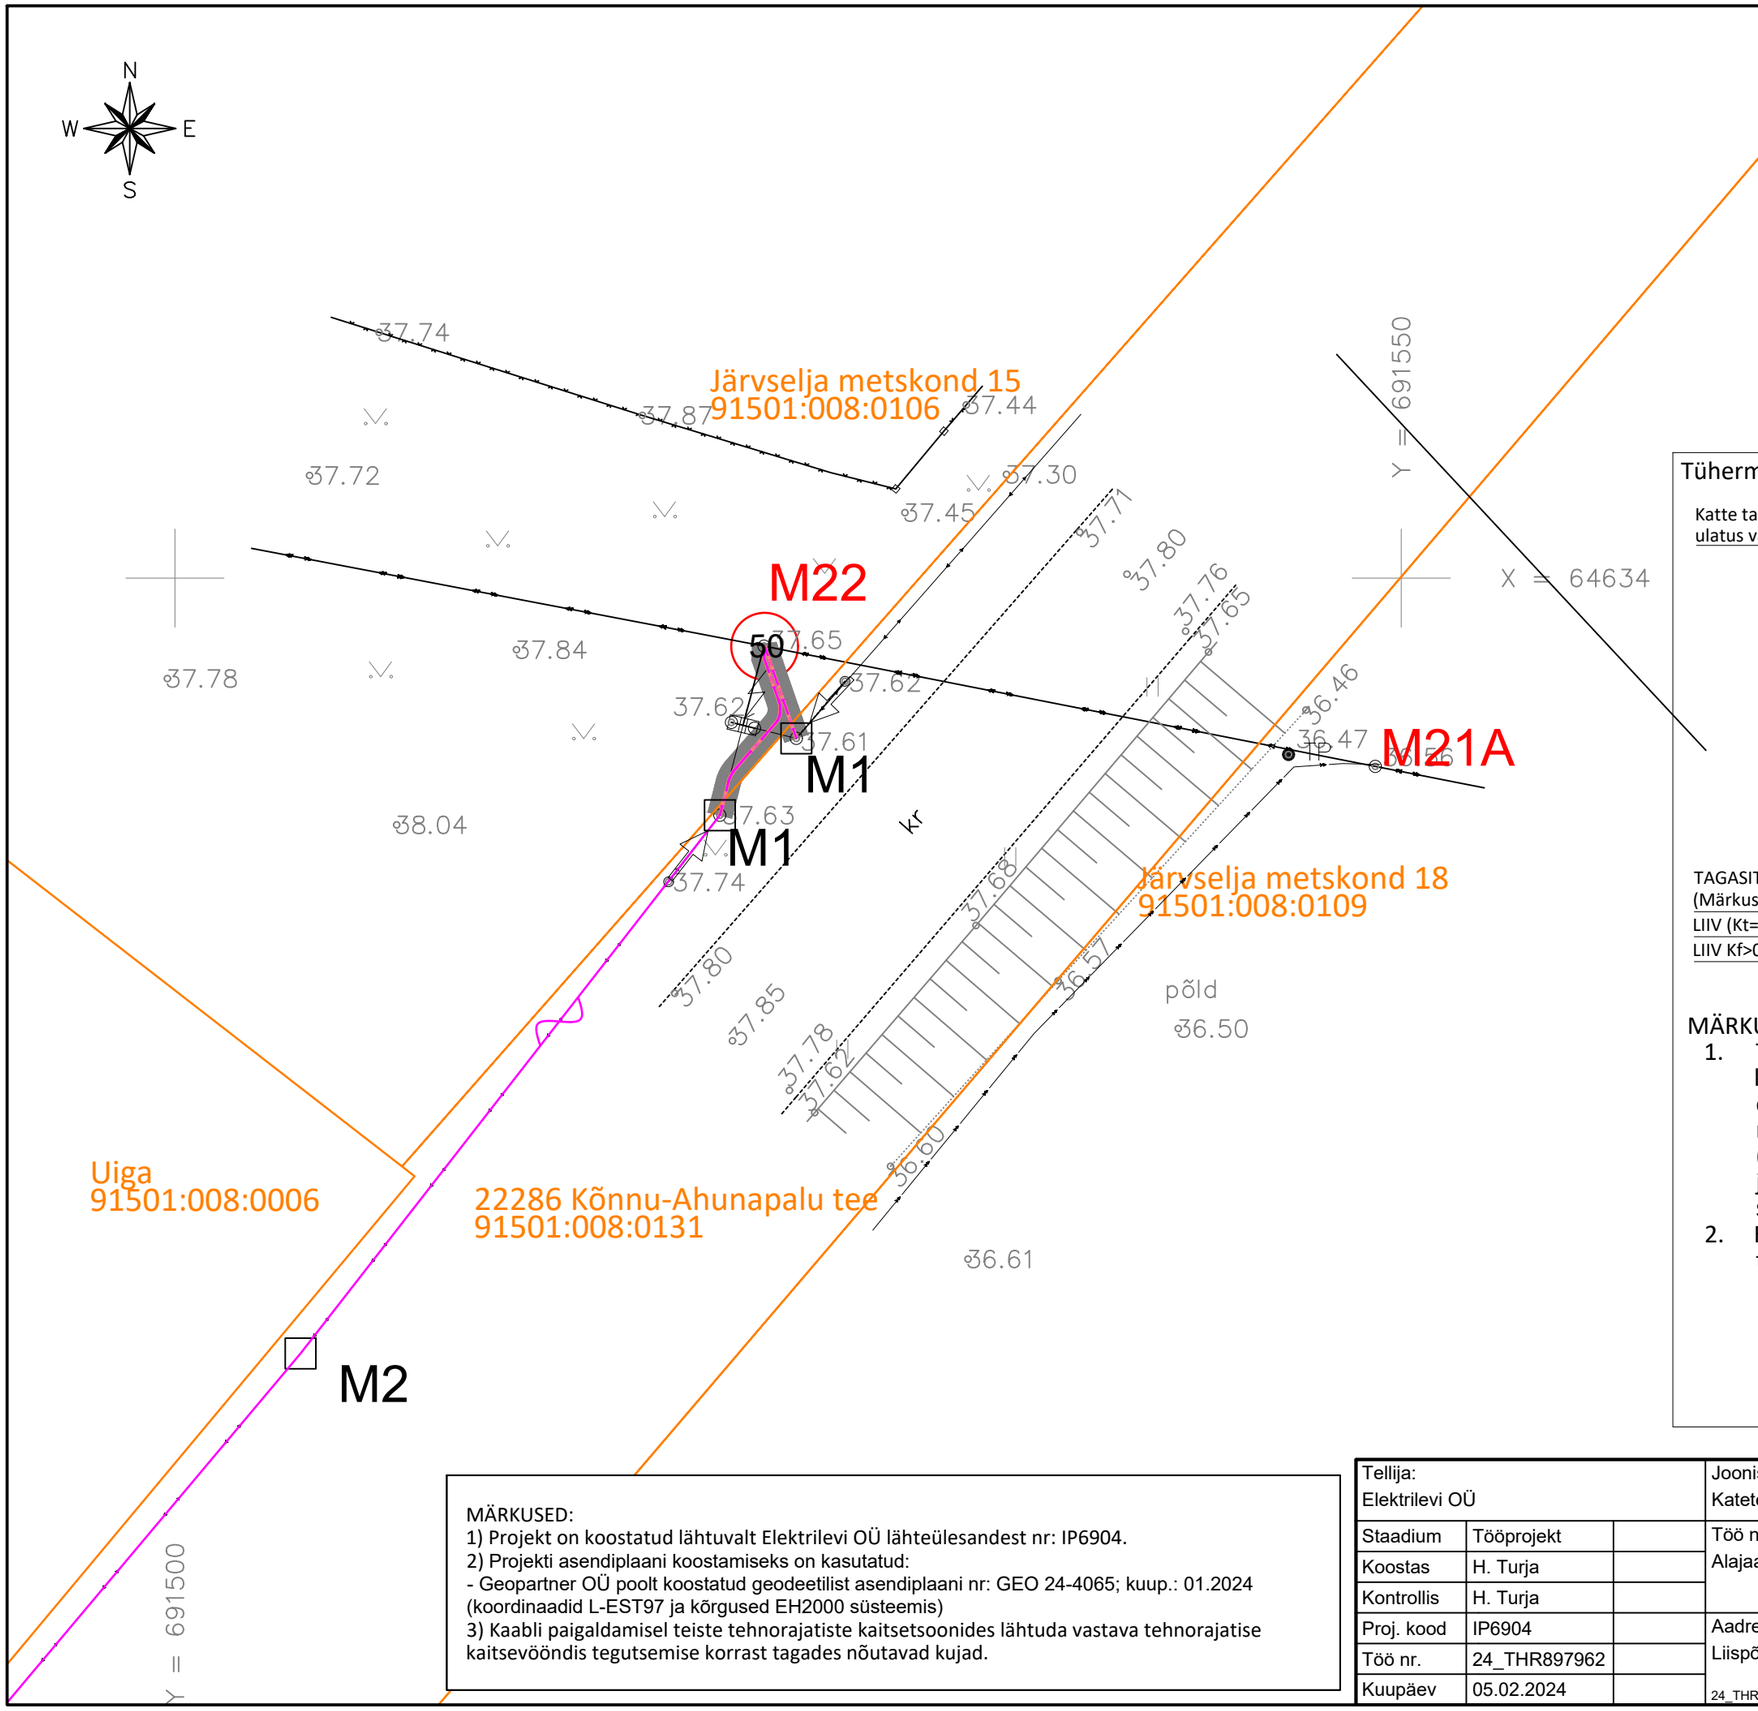

TINGMÄRGID

- Projekteeritud 0,4kV maakaabel (1W1)
- Projekteeritud kaitsetoru 450N
- Rekonstrueeritav õhuliinikaabel
- Projekteeritud mastalajaam (50)
- Olemasolev raudbetoonmast
- Olemasolev masti tugi
- Olemasolev madalpinge õhuliin
- Olemasolev kinnistupiir

Tühermaa taastamise ristlõige

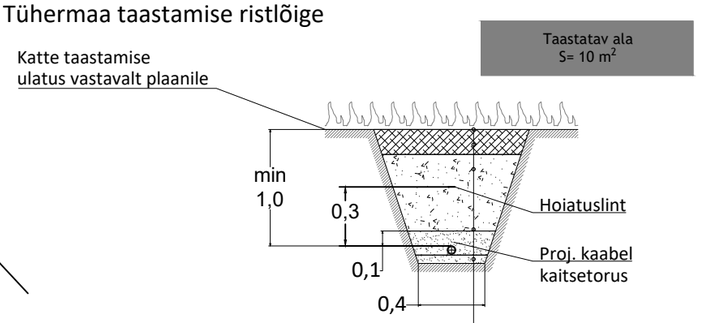

TAGASITÄIDE (Kt=0,92, Kf≥0,5 m/ööp) (Märkus nr. 2)	0,65m
LIIV (Kt=0,98, Kf>0,5 m/ööp)	0,1m
LIIV Kf>0,5 m/ööp	0,1m

MÄRKUSED:

1. Täitematerjal ei tohi sisaldada suuri kive (≥15 cm), kõrvalisi
   esemeid, turvast, pehmet savi, puidu- või raadamisjäätmeid, jääd, lund ja külmunud pinnast (pinnasekamakaid) ning muid kahjustavaid aineid ning jäätmeid. Talvetingimustes kasutada tagasitäitena ainult sulanud ja kergesti tihendatavaid materjale.
2. Haritaval põllumaal paigaldada kaabel või kaabel koos toruga minimaalselt 1,0m sügavusele.

MÄRKUSED:
1) Projekt on koostatud lähtuvalt Elektrilevi OÜ lähteülesandest nr: IP6904.
2) Projekti asendiplaani koostamiseks on kasutatud:
- Geopartner OÜ poolt koostatud geodeetilist asendiplaani nr: GEO 24-4065; kuup.: 01.2024 (koordinaadid L-EST97 ja kõrgused EH2000 süsteemis)
3) Kaabli paigaldamisel teiste tehnorajatiste kaitsetsoonides lähtuda vastava tehnorajatise kaitsevööndis tegutsemise korrast tagades nõutavad kujad.

Tellija: Elektrilevi OÜ			Joonis: Katete taastamise asendiplaan	Joonise nr.	Mõõtkava	Leht
				EL-02	1:250 / A3	1/1
Staadium	Tööprojekt		Töö nimetus: Alajaam Liispõllu:(kuuste) asendamine	Muudatus		Kuupäev
Koostas	H. Turja					
Kontrollis	H. Turja					
Proj. kood	IP6904		Aadress: Liispõllu küla, Kastre vald, Tartu maakond			
Töö nr.	24_THR897962					
Kuupäev	05.02.2024		24_THR897962_TP_EL-02_KATTED_240205_HT			

E-SERVICE ELEKTRITÖÖD
Salve 2a Tallinn 11612
Tel: (+372) 6 701 066
www.eservice.ee
Elektritööde reg. nr.: EL10360030-0001