
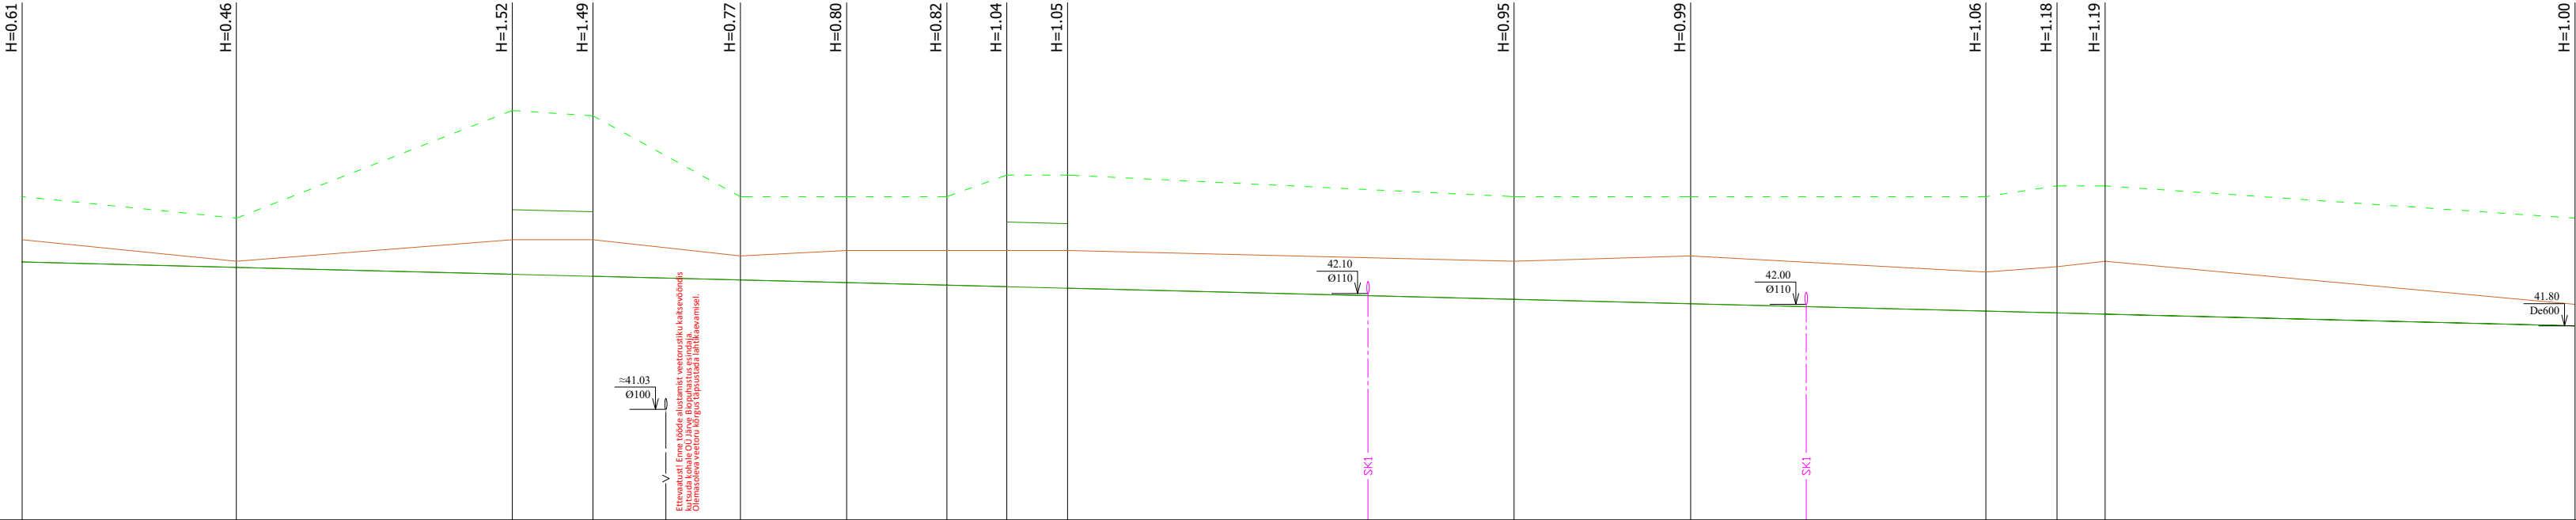


Mhor 1:500
Mvert 1:50

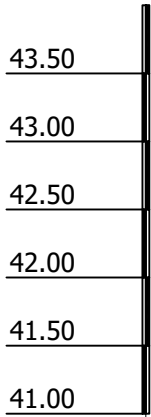

KAEVU TÄHIS	Kr-1	Kr-2	Kr-3	Kr-4	Kr-5	Kr-6	Kr-7	Kr-8	Kr-9	Kr-10	Kr-11	Kr-12	Kr-13	Kr-14	Kr-15
OLEMASOLEV KRAAVI PÕHJA KÕRGUS (m ABS)	42.60	42.40	42.60	42.60	42.45	42.50	42.50	42.50	42.50	42.40	42.45	42.30	42.35	42.40	42.00
OLEMASOLEVA MAAPINNA KÕRGUS (m ABS)	43.00	42.80	43.80	43.75	43.00	43.00	43.00	43.20	43.20	43.00	43.00	43.00	43.10	43.10	42.80
PROJEKTEERITUD KRAAVI PÕHJA KÕRGUS (m ABS)	42.39	42.34	42.28	42.26	42.23	42.20	42.18	42.16	42.15	42.05	42.01	41.94	41.92	41.91	41.80
RAJAMISSÜGAVUS	0.61	0.46	1.52	1.49	0.77	0.80	0.82	1.04	1.05	0.95	0.99	1.06	1.18	1.19	1.00
LANG	237.1														0.002
PIKKUS (m)															
TORU PARAMEETRID	PP De630 - 7.5m														
TORU ALUS															
VAHEKAUGUSED (m)	19.9	25.6	7.5	13.7	9.9	9.3	5.6	5.6	41.5	16.4	27.4	6.6	4.5	43.7	
SIRGESTATUD TRASSI PLAAN															

Ettevaatust! Enne tööde alustamist veetorustiku kaitsevööndis kutsuda kohale OÜ Järve Biopuhastus esindaja. Olemasoleva veetoru kõrgus täpsustada lahtikaevamisel. Kaitsevööndis käsitöö! Projekteeritud sademeveetoru ristumisel olemasoleva veetoruga vajadusel näha ette veetoru toomine projekteeritud sademeveetoru alt (või sademeveetorust kõrgemalt). Lahendus kooskõlastada eraldi OÜ-ga Järve Biopuhastus. Ristumiskohas tagada vertikaalne kaugus min 0,1 m (puhasvahe).

Muudatuse nr:		Kuupäev:	Projekteerija:	Vastutav spetsialist:	Selgitus:
Projekteerija:  OÜ PALMPRO, Võilille tee 11a, Haage, Tähtvere vald, 61402 Tartumaa tel: 735 2929; 509 7516; e-mail: info@palmpro.ee MTR reg.nr: EEP000168			Töö nimetus: Kiviõli linna Graniidi ja Jõe tänava sademevee ehituse põhiprojekt		Töö number: 226
			Joonise nimetus: Kraavi pikiprofiil		Joonise number: VK-6-01
Vastutav spetsialist: Olev Saago		Allkiri:		Ehitise aadress: Kiviõli linn, Graniidi ja Jõe tänav	
Projekteerija: Olev Saago		Allkiri:		Projekti staadium: Põhiprojekt	Kuupäev: 01.12.2019
Töö väljaandmise aeg:				Valminud lahendusvariandi jrk. nr.	Skaala: 1:500
				Jrk. nr. 1	