

Lõige nr. 1 Ristumine riigiteega nr. 4 Tallinn-Pärnu-Ikla tee km 60,81

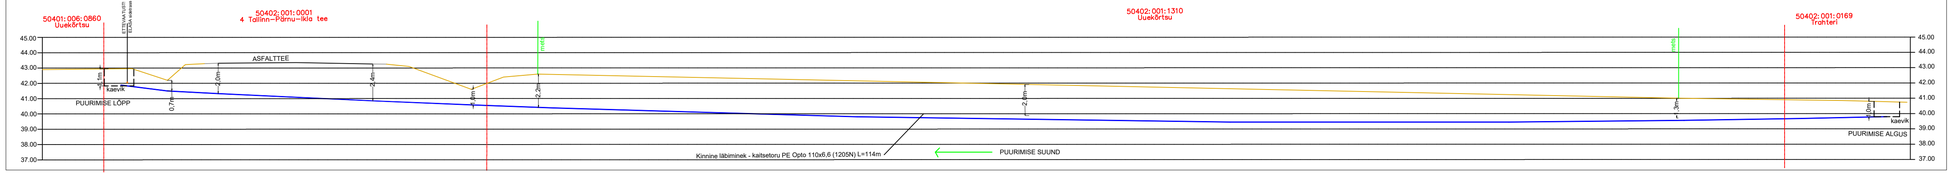

Lõige nr. 2 Ristumine kraaviga

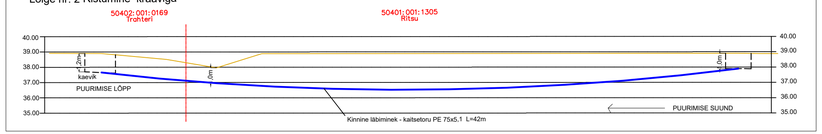

Projekt:	**ELA303** **Rapla maakond, Märjamaa vald, Vaimõisa küla ja Ringuta küla** **ELASA mobiilsidemasti ühendamine valguskaabliga**			Tellija:	**Eesti Lairiba Arenduse Sihtasutus**
Joonis:	**PIKIPROFIIL**			Joonise nr:	**EN-6-01**
CONNECTO Connecto Eesti AS Registrikood: 11720148 Tuka tn 19, 11314 Tallinn tel. 606 3100, faks 606 3101		Projekteeris	**Mari Kuusik**		
		Kontrollis	**Mari Kuusik**	Mõõtkava	**1:200** Leht Lehti
				Staadium	**TP** 1 1