


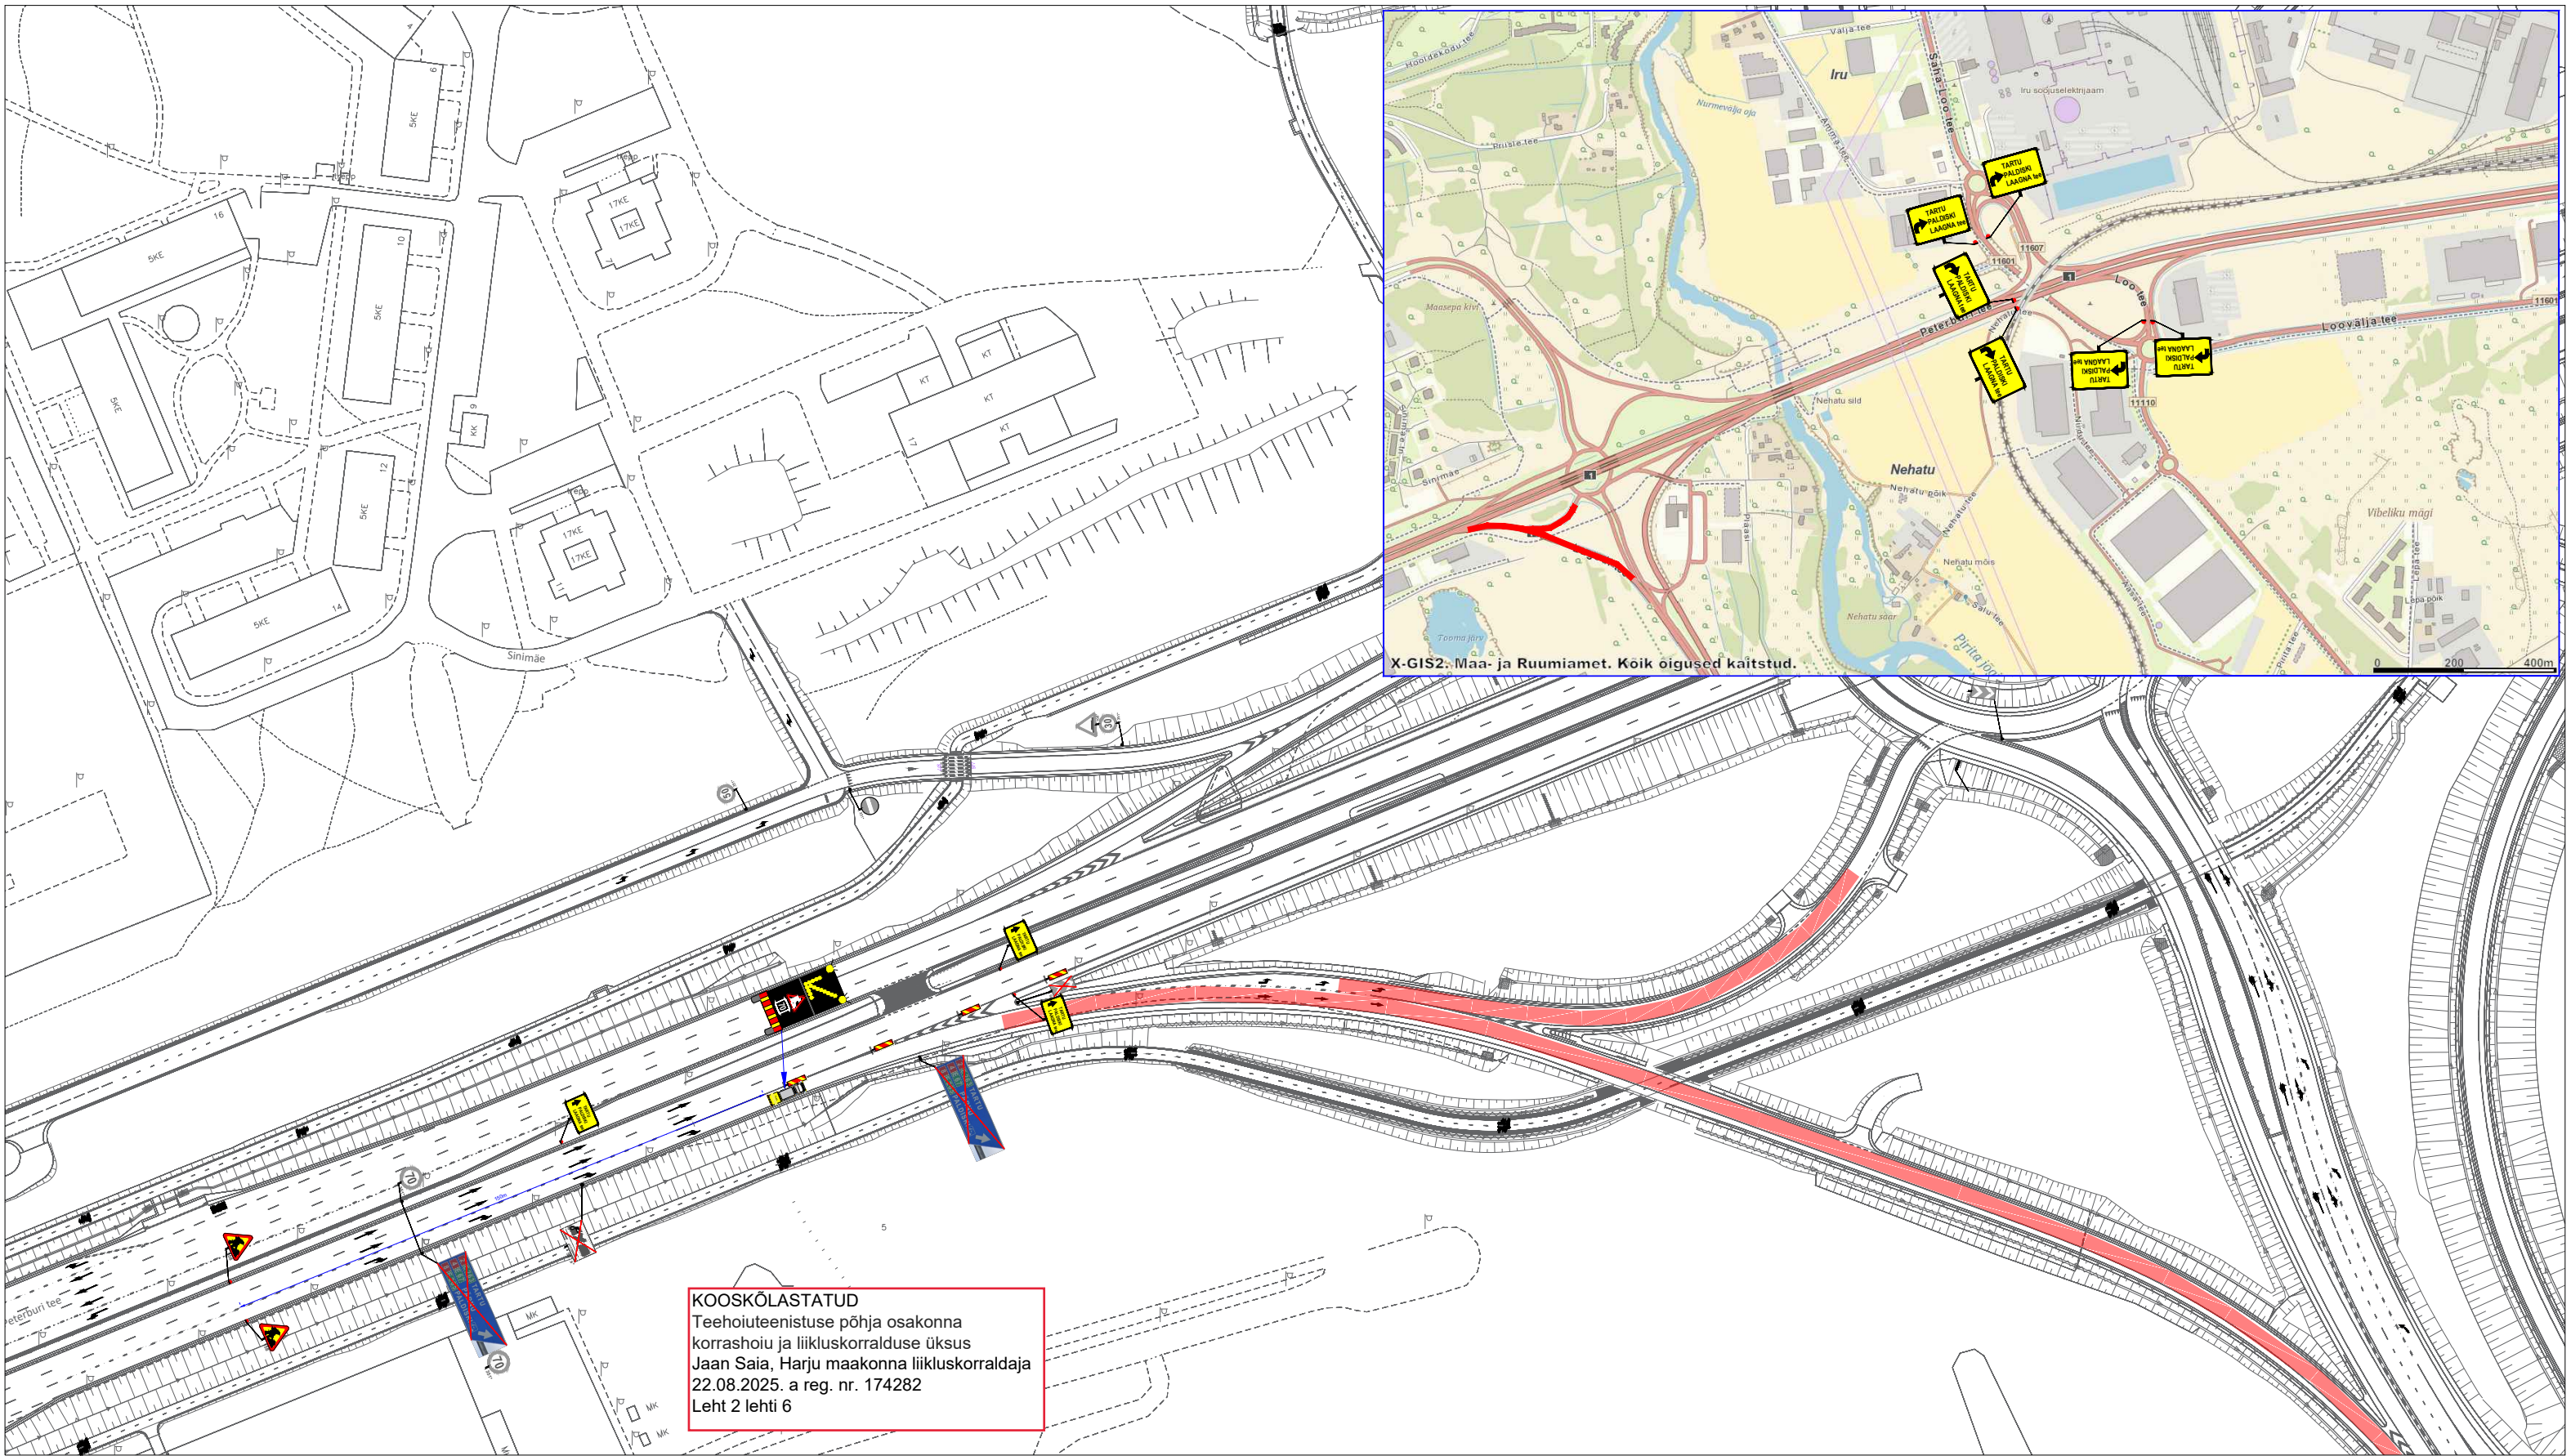

KOOSKÖLASTATUD
Teehoiuteenistuse põhja osakonna
korrashoiu ja liikluskorralduse üksus
Jaan Sala, Harju maakonna liikluskorraldaja
22.08.2025. a reg. nr. 174282
Leht 2 lehti 6



Ramudden OÜ, Reg. kood 12969700
Artelli 16/18, Tallinn.
Telefon: +372 622 9530 E-post: info@ramudden.ee

Tellija	Tariston AS Ralf Kalm, +372 5346 1521, Ralf.Kalm@tariston.ee
Cad proj.	K. K. Pihlakas, Tel: +372 5883 8300
Kutse tunnistuse nr. 193489 T. Rämmel Tegevusluba nr ELK000084	

Projekti nimetus: Vão sõlme garantiitööd: vuukide parandus	Kuupäev 22/08/2025
Joonise nimetus: Ajutine liikluskorraldus.	Töö nr. PLKK250819-1
Objekti asukoht: Vão sõlm, Lasnamäe linnaosa, Tallinn, Harju maakond	Joonise nr. 2
Märkused: - Liiklussagedused: - RT4: AKÖL: 18466 autot ööpäevas, sõiduaautosid 90% - Töid teostatakse öisel ajal	

TINGMÄRGID:

 Töötsoon

 Ajutine liiklusmärk

 Ajutine liiklusmärgi post

 Ol.olev liiklusmärk

 Ol.oleva liiklusmärgi post