


Koormatava ala asendiplaan

Kinnistu nimi: Raudtee tänav (reg.nr 4375350)

Katastritunnus: 90001:001:0877

Asukoht: Tudu alevik, Vinni vald, Lääne-Viru maakond

Kirjanurk OÜ töö nr 12640P / Elektrilevi OÜ tellimus nr LC2548

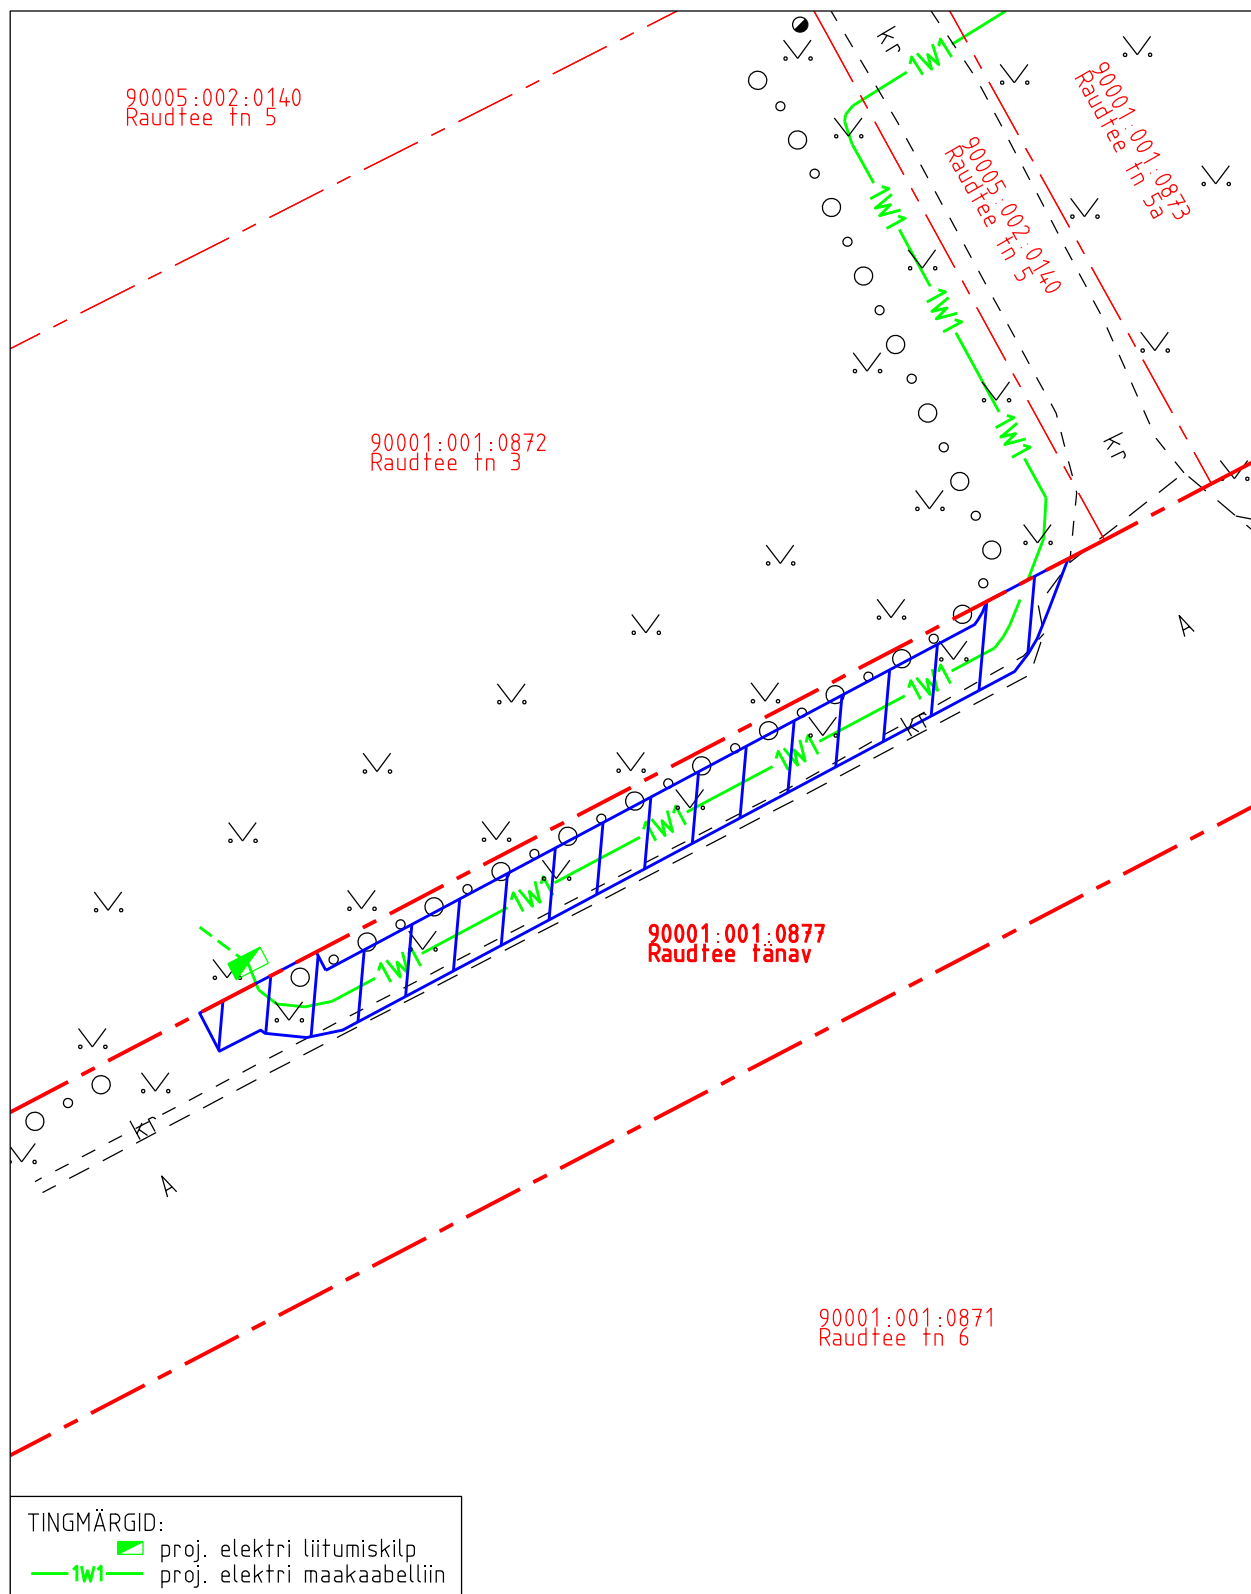

- Koormatava ala pindala kokku ligikaudu 63 m<sup>2</sup>
- Koormatava katastriüksuse piir
- Katastriüksuste piirid (väljavõte 13.01.2025)

Plaan 1-1  
M 1:250

Koostaja:  
OÜ Kirjanurk