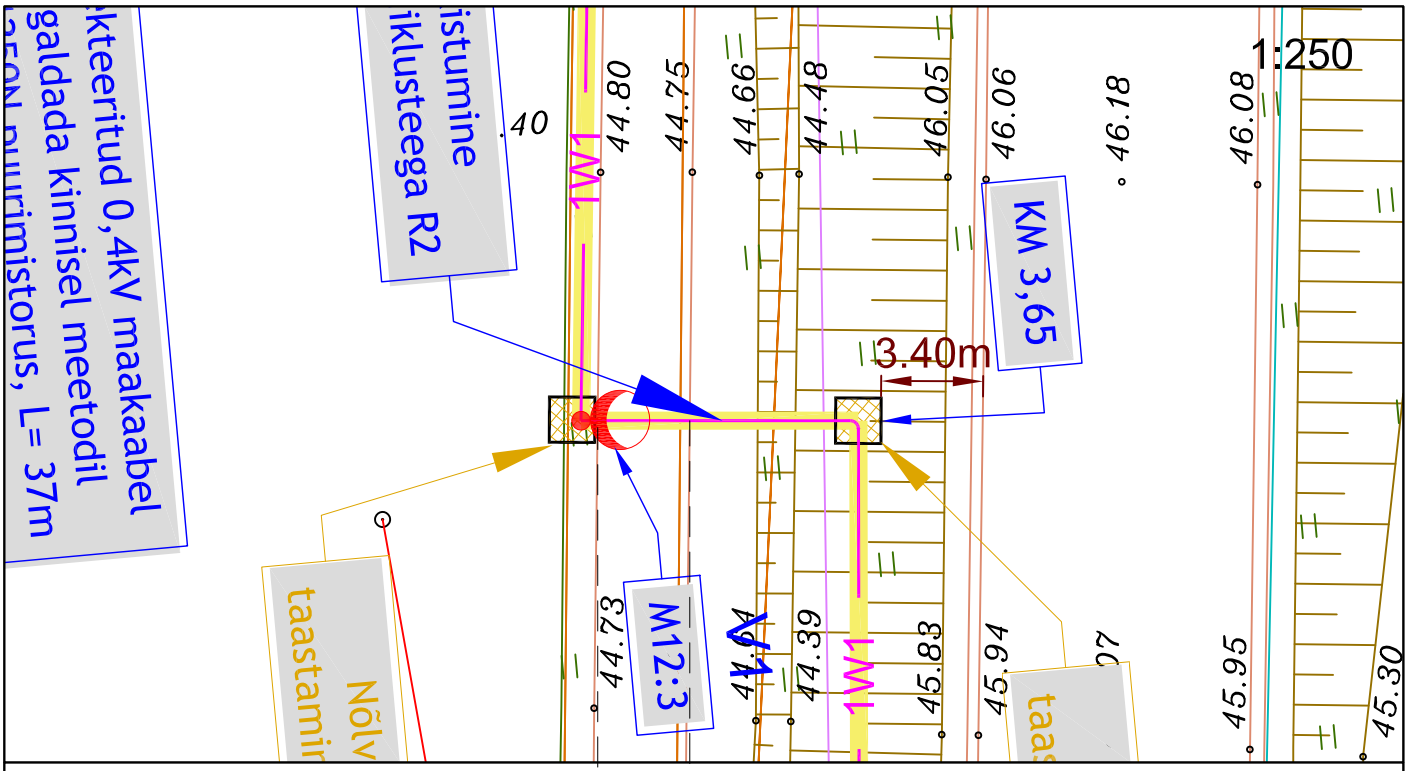

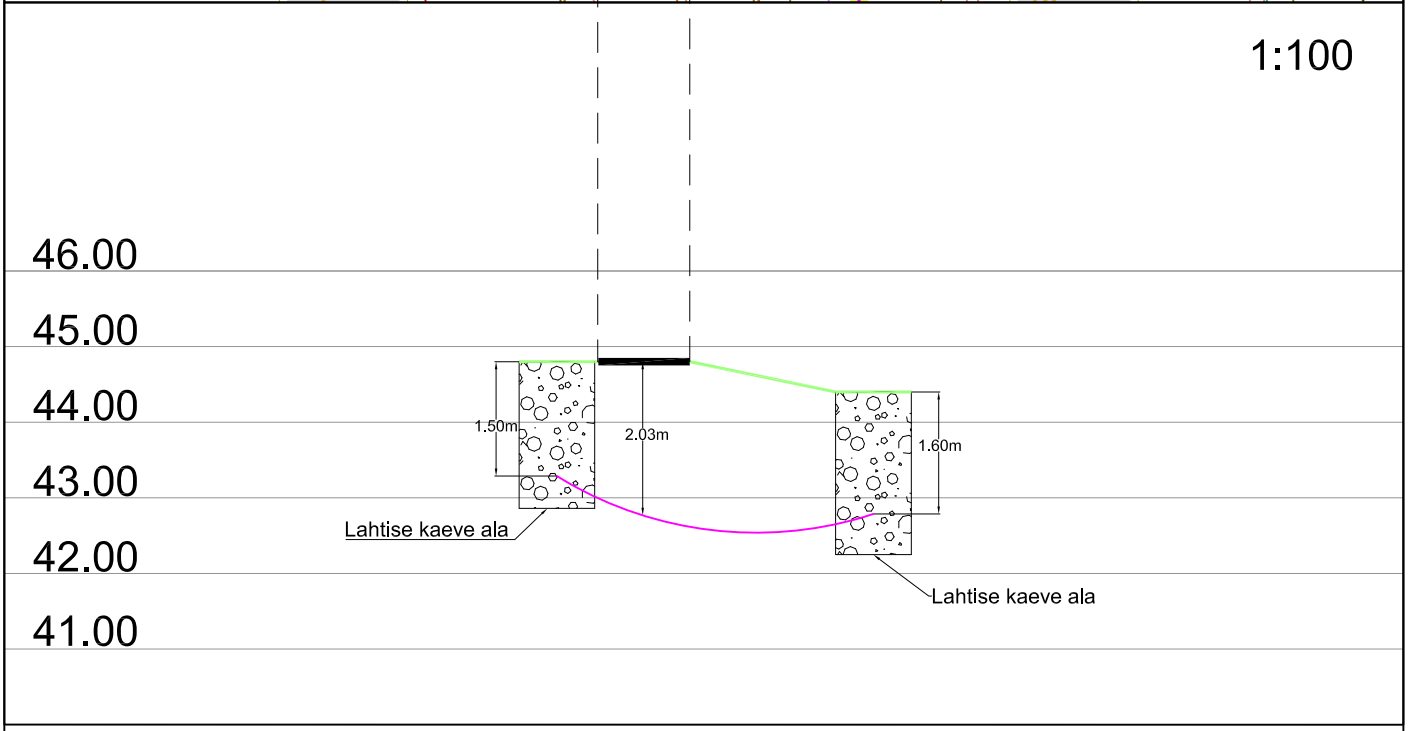

Ristumine Maramaa-Lähte kergtee L40 ristlõige R2

Muudatuse nr	Kuupäev	Projekteerija	Vastutav spetsialist	Selgitus

Projekteerija

Keskkonnaprojekt
ENGINEERING & CONSULTATIONS

OÜ KESKKONNAPROJEKT
A: Ringtee 12, 51013 Tartu
T: +372 7305 060
E: kp@keskkonnaprojekt.ee
MTR reg nr EL10769210-0001

Töö nimetus
Tartu vallas riigitee nr 39 Tartu-Jõgeva-Aravete maanteelõikude ja kergliiklustee valgustuse projekteerimine

Töö tellija
Tartu Vallavalitsus

Joonise nimetus
Ristlõige

Töö väljaandmise aeg
08.05.2024

Joonise digiaadress
3360_PP_EL-6-01_Ristloige.dwg

Kontrollis	Allkiri	Objekti aadress	Projekti staadium	Töö number
Marek Uiboupin		Maramaa küla, Tartu vald, Tartu maakond	PP	3360
Projekteeris	Allkiri		Mõõtkava	Joonise number
Rasmus Valli			1:500	EL-6-02