




# SITUATSIOONISKEEM

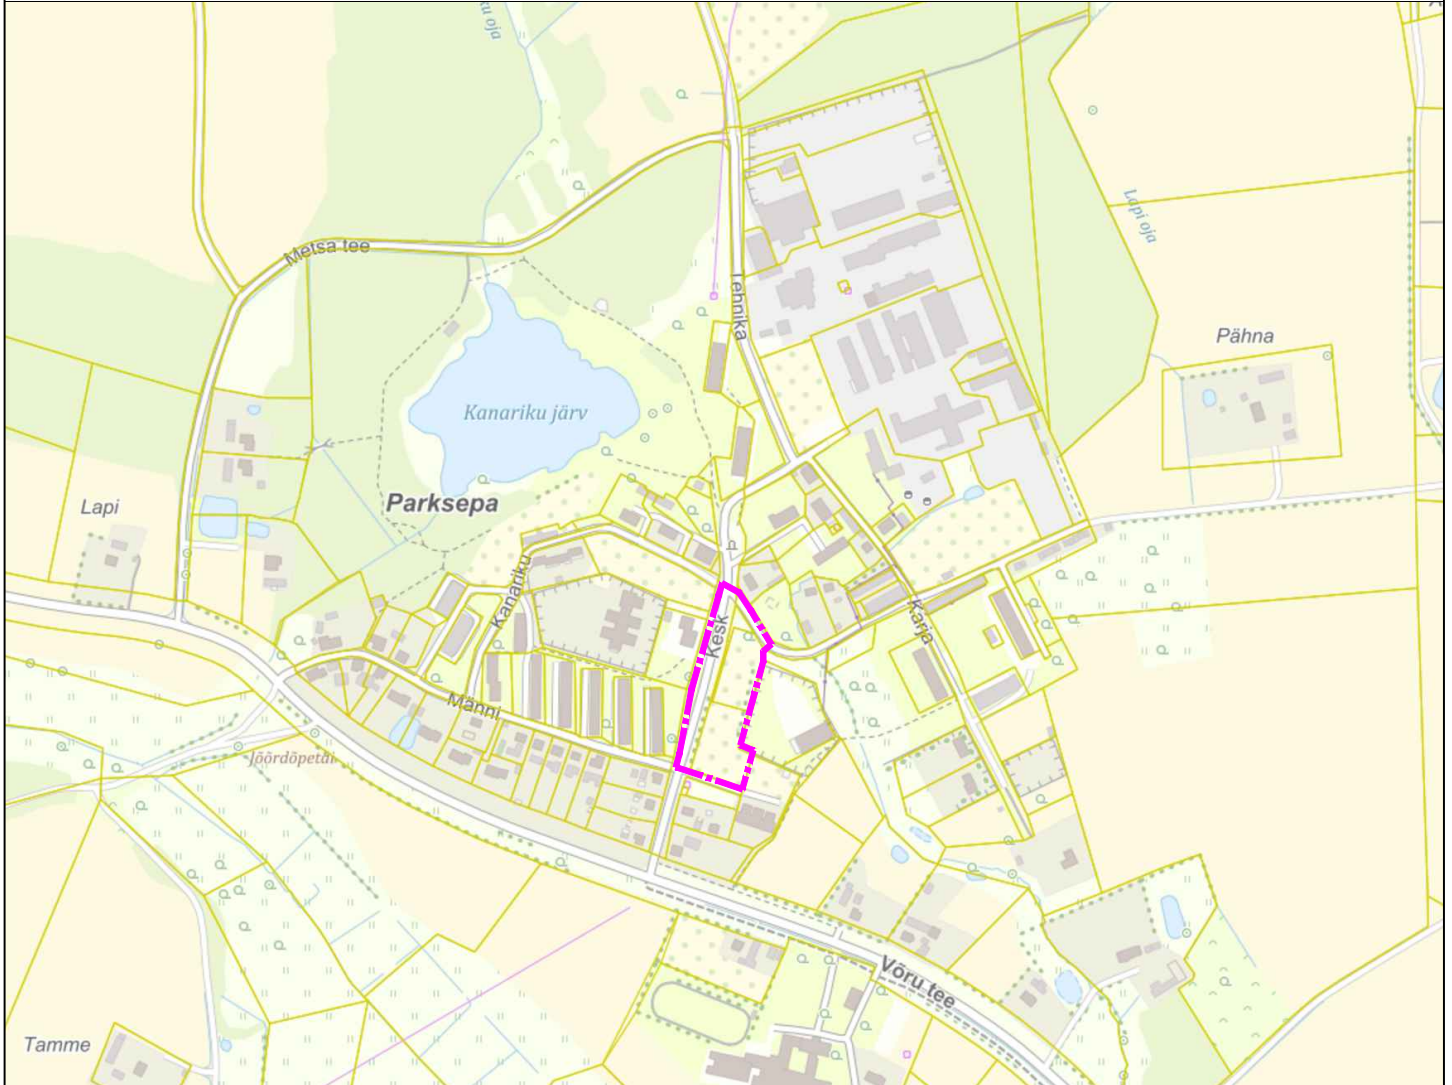

Plan. ala piir

## MÄRKUSED:

- Aluskaart on pärit Maa-ameti geoportaalist [www.maaamet.ee](http://www.maaamet.ee)



## Parksepa alevikus Kanariku tn 3b ja Kesk tn 8 katastriüksuste detailplaneering

Plannum OÜ  
[www.plannum.ee](http://www.plannum.ee) // Tartu mnt 84a, Tallinn

Asukoht:  
Võru vald

Joonise nimetus:  
Situatsiooniskeem

Projektijuht/planeerija:  
Liina Ollema

Planeeringu koostamise korraldaja:  
Võru Vallavalitsus

Töö nr:  
29-202404

Mõõtkava  
-

Koordinaator:  
Jaanus Aavik

Planeeringu koostamisest huvitatud isik:  
DGN MARKETING OÜ

Kuupäev:  
18.06.2024

Joonise nr:  
1