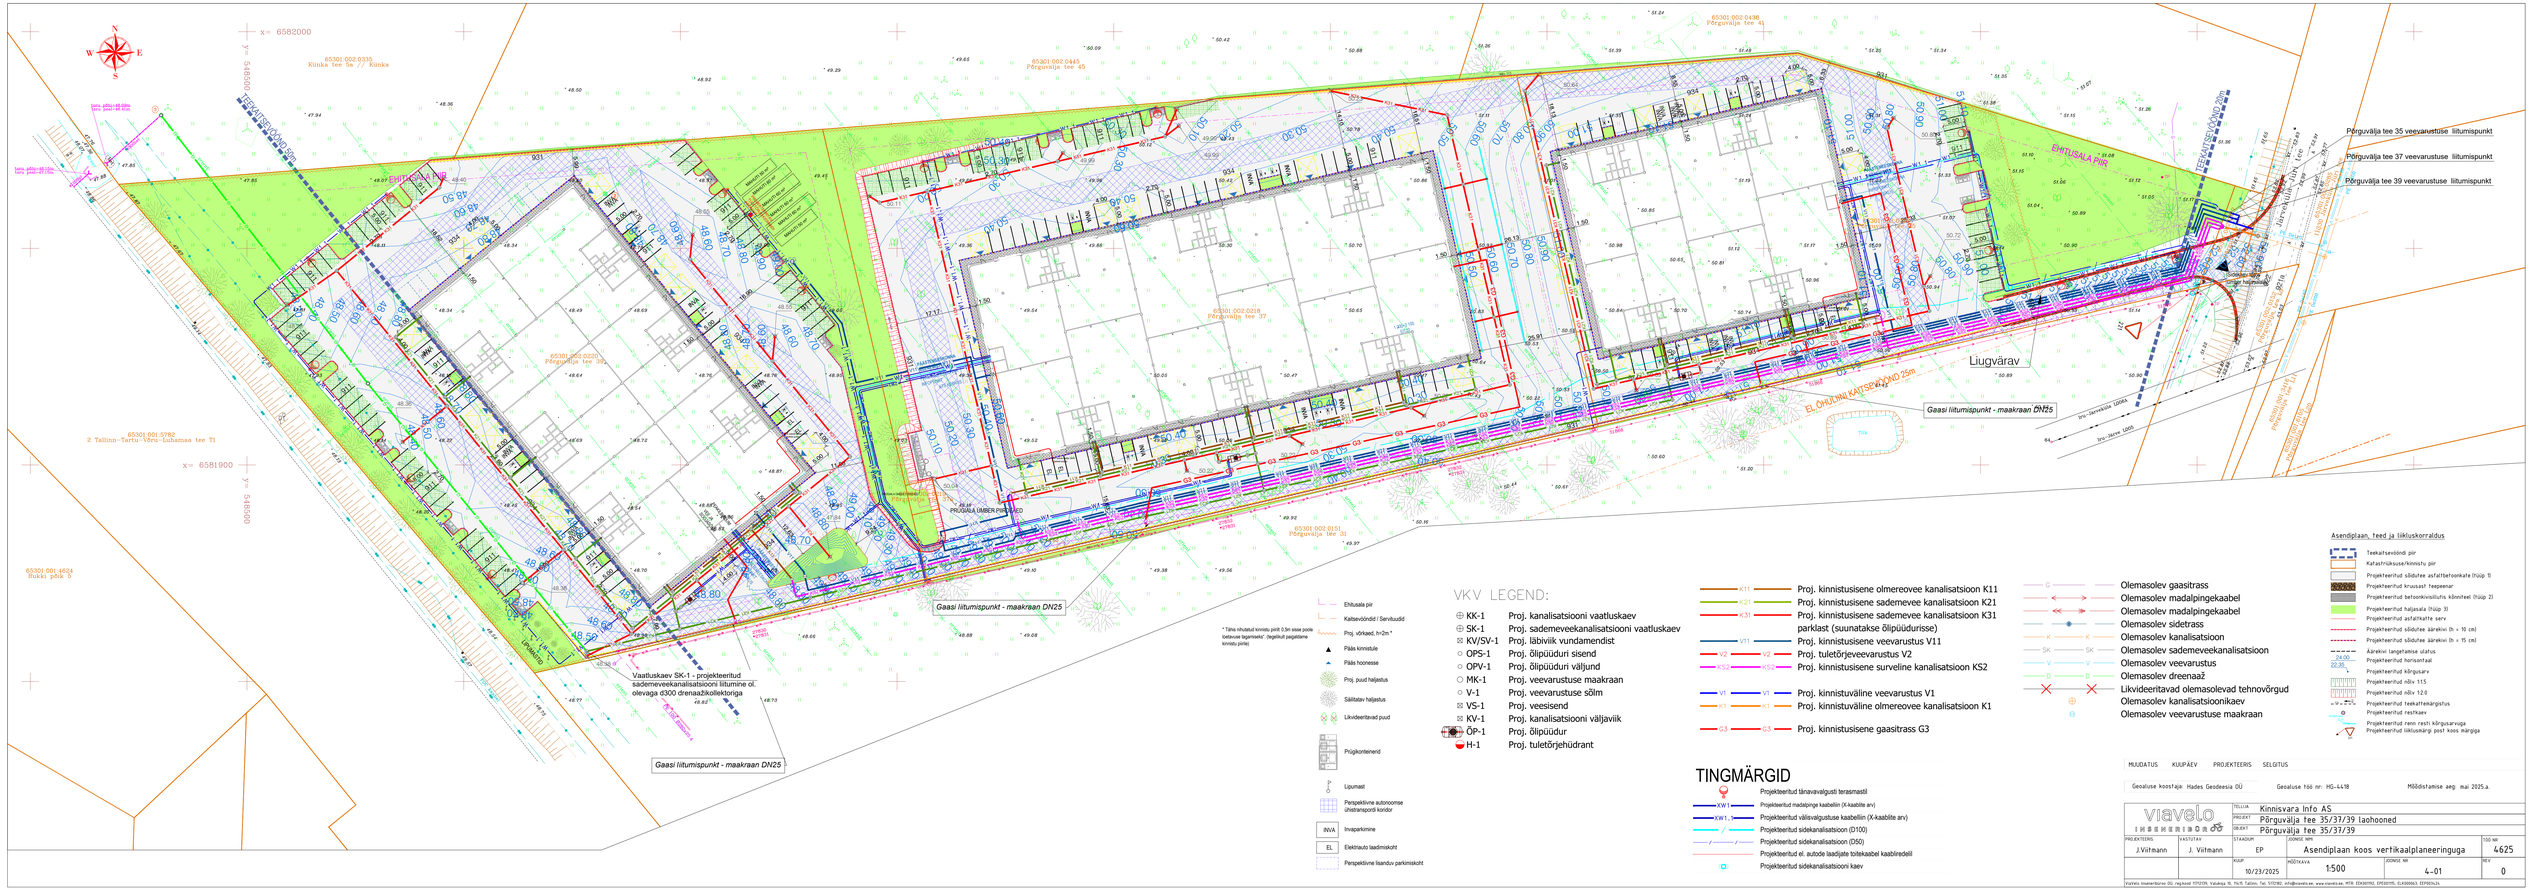


* Tähis rihutatud kinnistu piirit 0,5m sisse poole (vastavuse tagamiseks/ (tegelikult paigaldame kinnistu joonel)

## VKV LEGEND:

- KK-1 Proj. kanalisatsiooni vaatluskaev
- SK-1 Proj. sademeveekanalisatsiooni vaatluskaev
- KV/SV-1 Proj. läbiviik vundamendist
- OPS-1 Proj. õlipüüduri sisend
- OPV-1 Proj. õlipüüduri väljund
- MK-1 Proj. veevarustuse maakraan
- V-1 Proj. veevarustuse sõlm
- VS-1 Proj. veesisend
- KV-1 Proj. kanalisatsiooni väljaviik
- ÕP-1 Proj. õlipüüdur
- H-1 Proj. tuletõrjehüdrant

- K11 Proj. kinnistusisene olmereovee kanalisatsioon K11
- K21 Proj. kinnistusisene sademevee kanalisatsioon K21
- K31 Proj. kinnistusisene sademevee kanalisatsioon K31 parklast (suunatakse õlipüüdurisse)
- V11 Proj. kinnistusisene veevarustus V11
- V2 Proj. tuletõrjeveevarustus V2
- KS2 Proj. kinnistusisene surveline kanalisatsioon KS2
- V1 Proj. kinnistuväline veevarustus V1
- K1 Proj. kinnistuväline olmereovee kanalisatsioon K1
- G3 Proj. kinnistusisene gaasitrass G3

- G Olemasolev gaasitrass
- Olemasolev madalpingekaabel
- Olemasolev madalpingekaabel
- Olemasolev sidetrass
- K Olemasolev kanalisatsioon
- SK Olemasolev sademeveekanalisatsioon
- V Olemasolev veevarustus
- D Olemasolev dreenaaž
- Likvideeritavad olemasolevad tehnovõrgud
- Olemasolev kanalisatsioonikaev
- Olemasolev veevarustuse maakraan

## TINGMÄRGID

- Projekteeritud tänavavalgusti terasmastil
- XW1 Projekteeritud madalpinge kaabelliin (X-kaablite arv)
- XW1.1 Projekteeritud välisvalgustuse kaabelliin (X-kaablite arv)
- Projekteeritud sidekanalisatsioon (D100)
- Projekteeritud sidekanalisatsioon (D50)
- Projekteeritud el. autode laadijate toitekaabel kaabliredelil
- Projekteeritud sidekanalisatsiooni kaev

Asendiplaan, teed ja liikluskorraldus

- Teekatsevöönd piir
- Katsehüküsaste/kinnistu piir
- Projekteeritud sõidutee asfalttetonkate (hüüp 1)
- Projekteeritud kruusast teepeenar
- Projekteeritud betoonkivisillutis kõnniteel (hüüp 2)
- Projekteeritud haljasala (hüüp 3)
- Projekteeritud asfaltkatte serv
- Projekteeritud sõidutee äärekivi (h = 10 cm)
- Projekteeritud sõidutee äärekivi (h = 15 cm)
- Äärekivi langetamise ulatus
- 24.00 Projekteeritud horisontaal
- 22.36 Projekteeritud kõrgusarv
- Projekteeritud nõlv 1:1.5
- Projekteeritud nõlv 1:2.0
- Projekteeritud teekatte mängrgrohus
- Projekteeritud restkaev
- Projekteeritud renn resti kõrgusarvuga
- Projekteeritud liikluslarglp post koos märgiga

| MUUDATUS | KUUPÄEV | PROJEKTEERIS | SELGITUS |
|---|---|---|---|

Geoaluse koostaja: Hades Geodeesia OÜ | Geoaluse töö nr: HG-4498 | Mõõdistamise aeg: mai 2025.a.

viavelo INSENERIBÜROO

| | |
|---|---|
| TELLIJA | Kinnisvara Info AS |
| PROJEKT | Põrguvälja tee 35/37/39 laohooned |
| OBJEKT | Põrguvälja tee 35/37/39 |

| PROJEKTEERIS | KONTROLLIS | STAADIUM | JOONISE NIM | | 100 NR |
|---|---|---|---|---|---|
| J.Viihmann | J. Viihmann | EP | Asendiplaan koos vertikaalplaneeringuga | | 4625 |
| | | KUUP | MÕÕTKAVA | JOONISE NR | REV |
| | | 10/23/2025 | 1:500 | 4-01 | 0 |

Viavelo Inseneribüroo OÜ, registrikood 11112119, Vaksiiga 13, 11415, Tallinn, Tel: 5172782, info@viavelo.ee, www.viavelo.ee, MTR EE400092, EPS20115, EL43000613, EEP00414