


Paldiski mnt 81- Esimene korrus

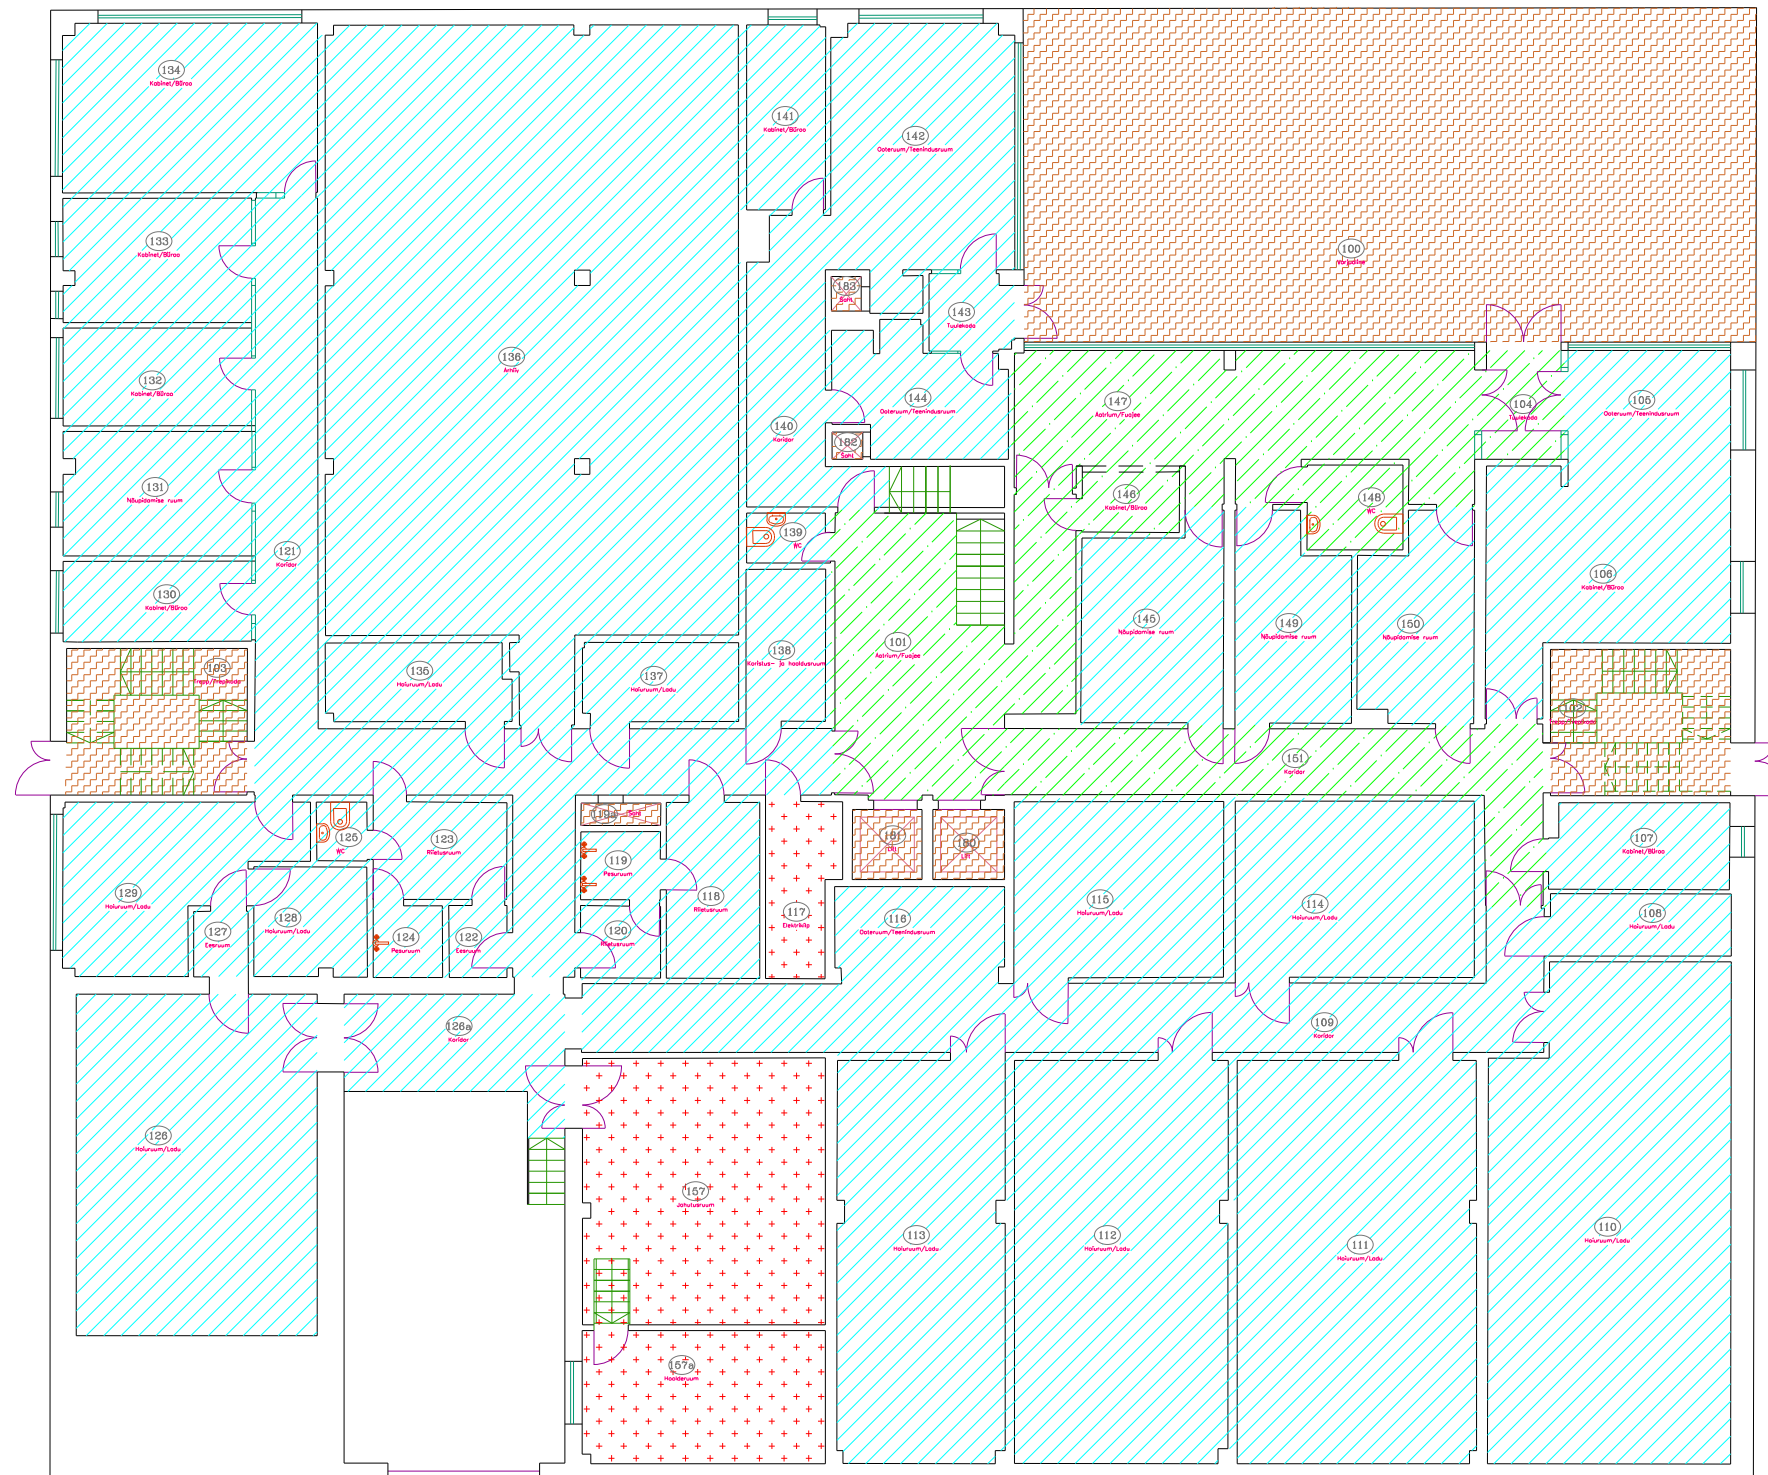

Legend

- Terviseamet
- Ühiskasutuses hoone pind
- Vertikaalsed ühendusteel/korruse avatud pinnad
- + + + Tehnopinnad