



Lõige B-B
Viadukti ristlõige piki sõiduteed viadukti teljel

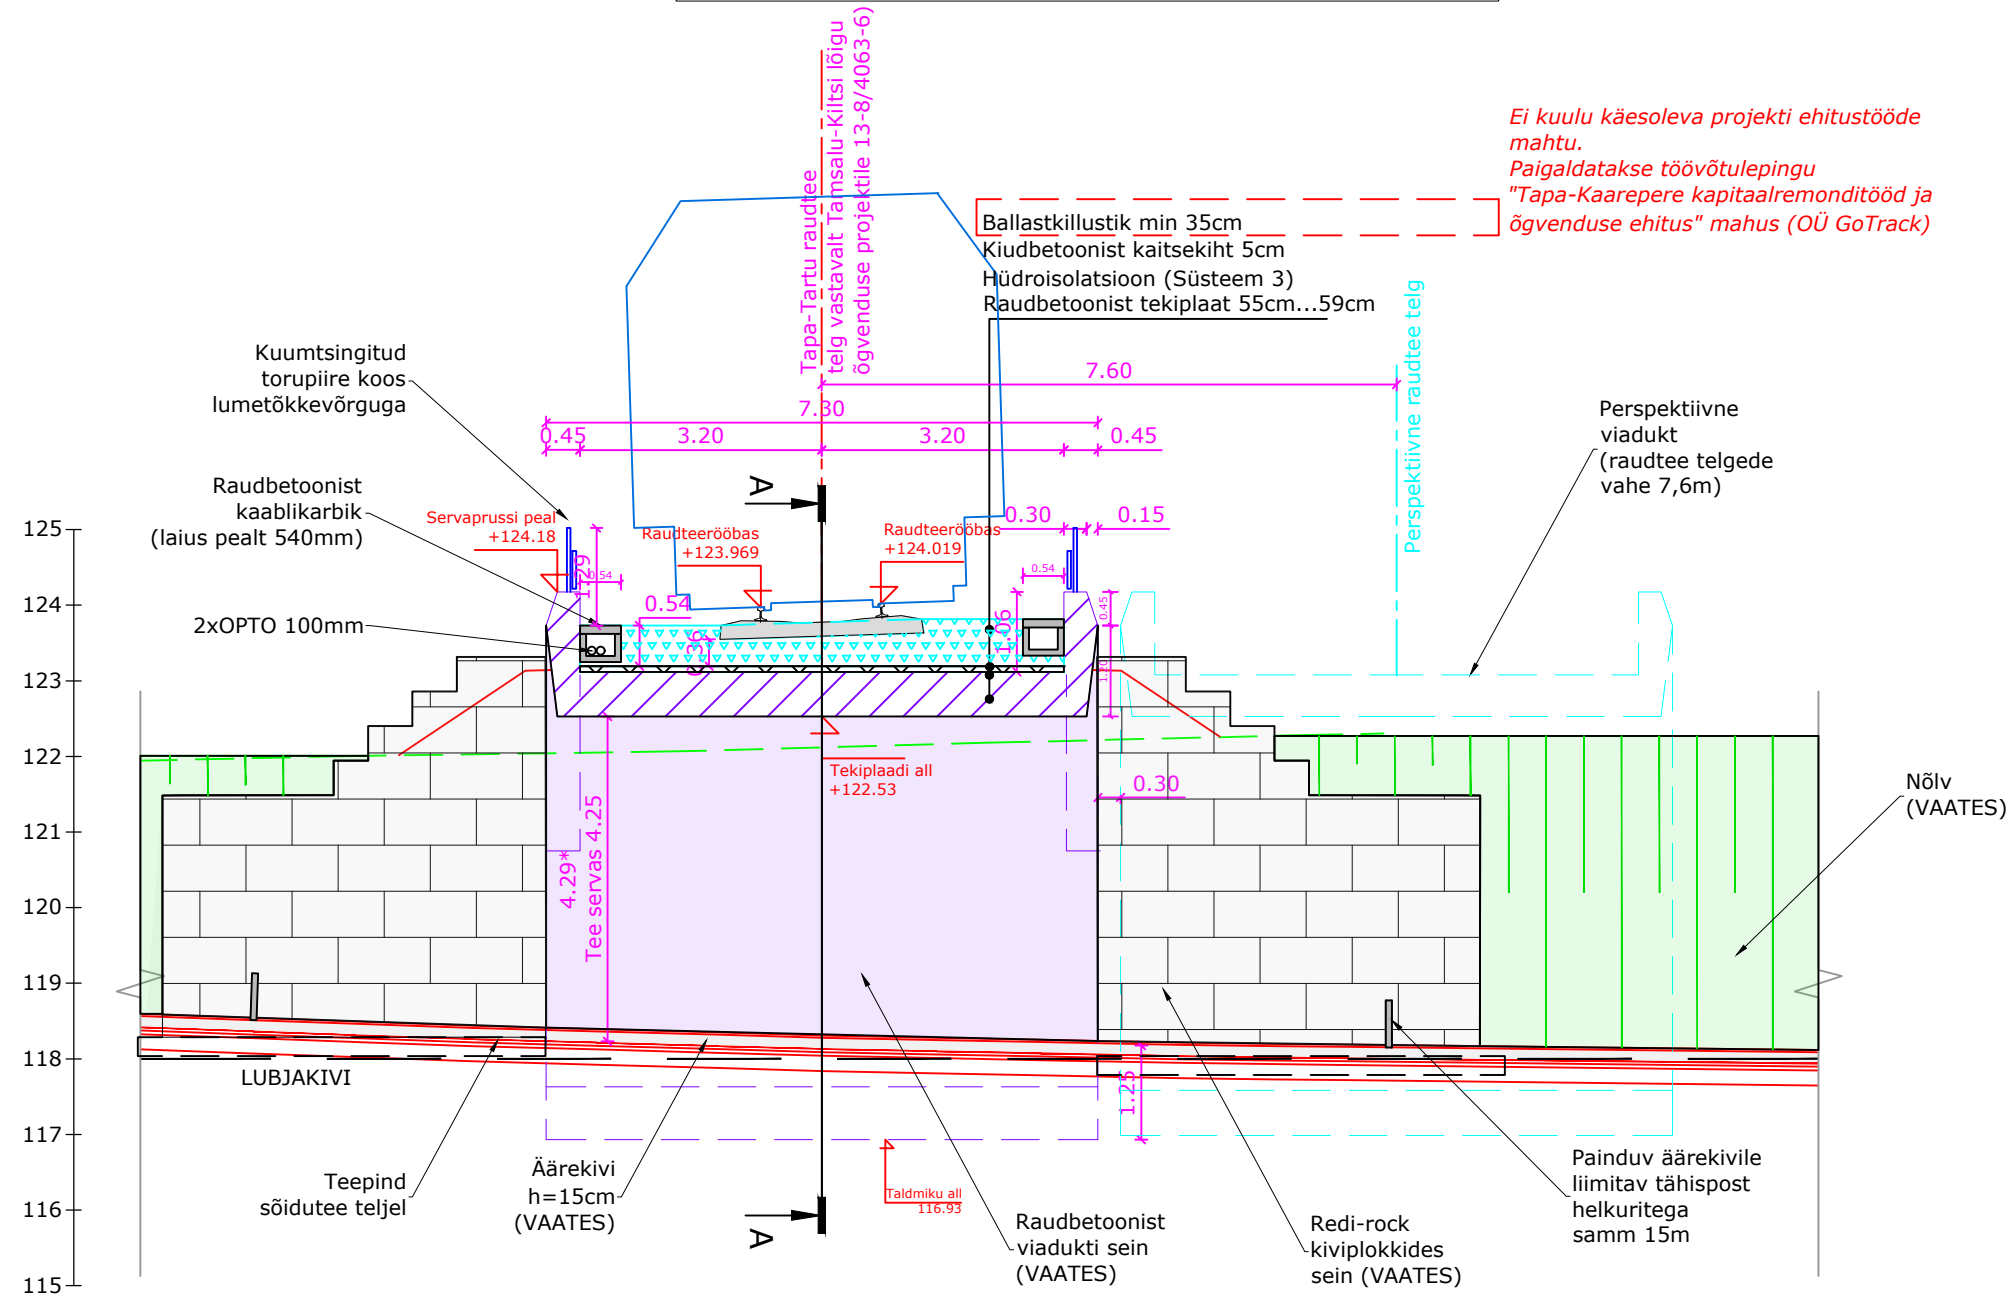

Lõige A-A
Viadukti pikilõige piki raudtee telge

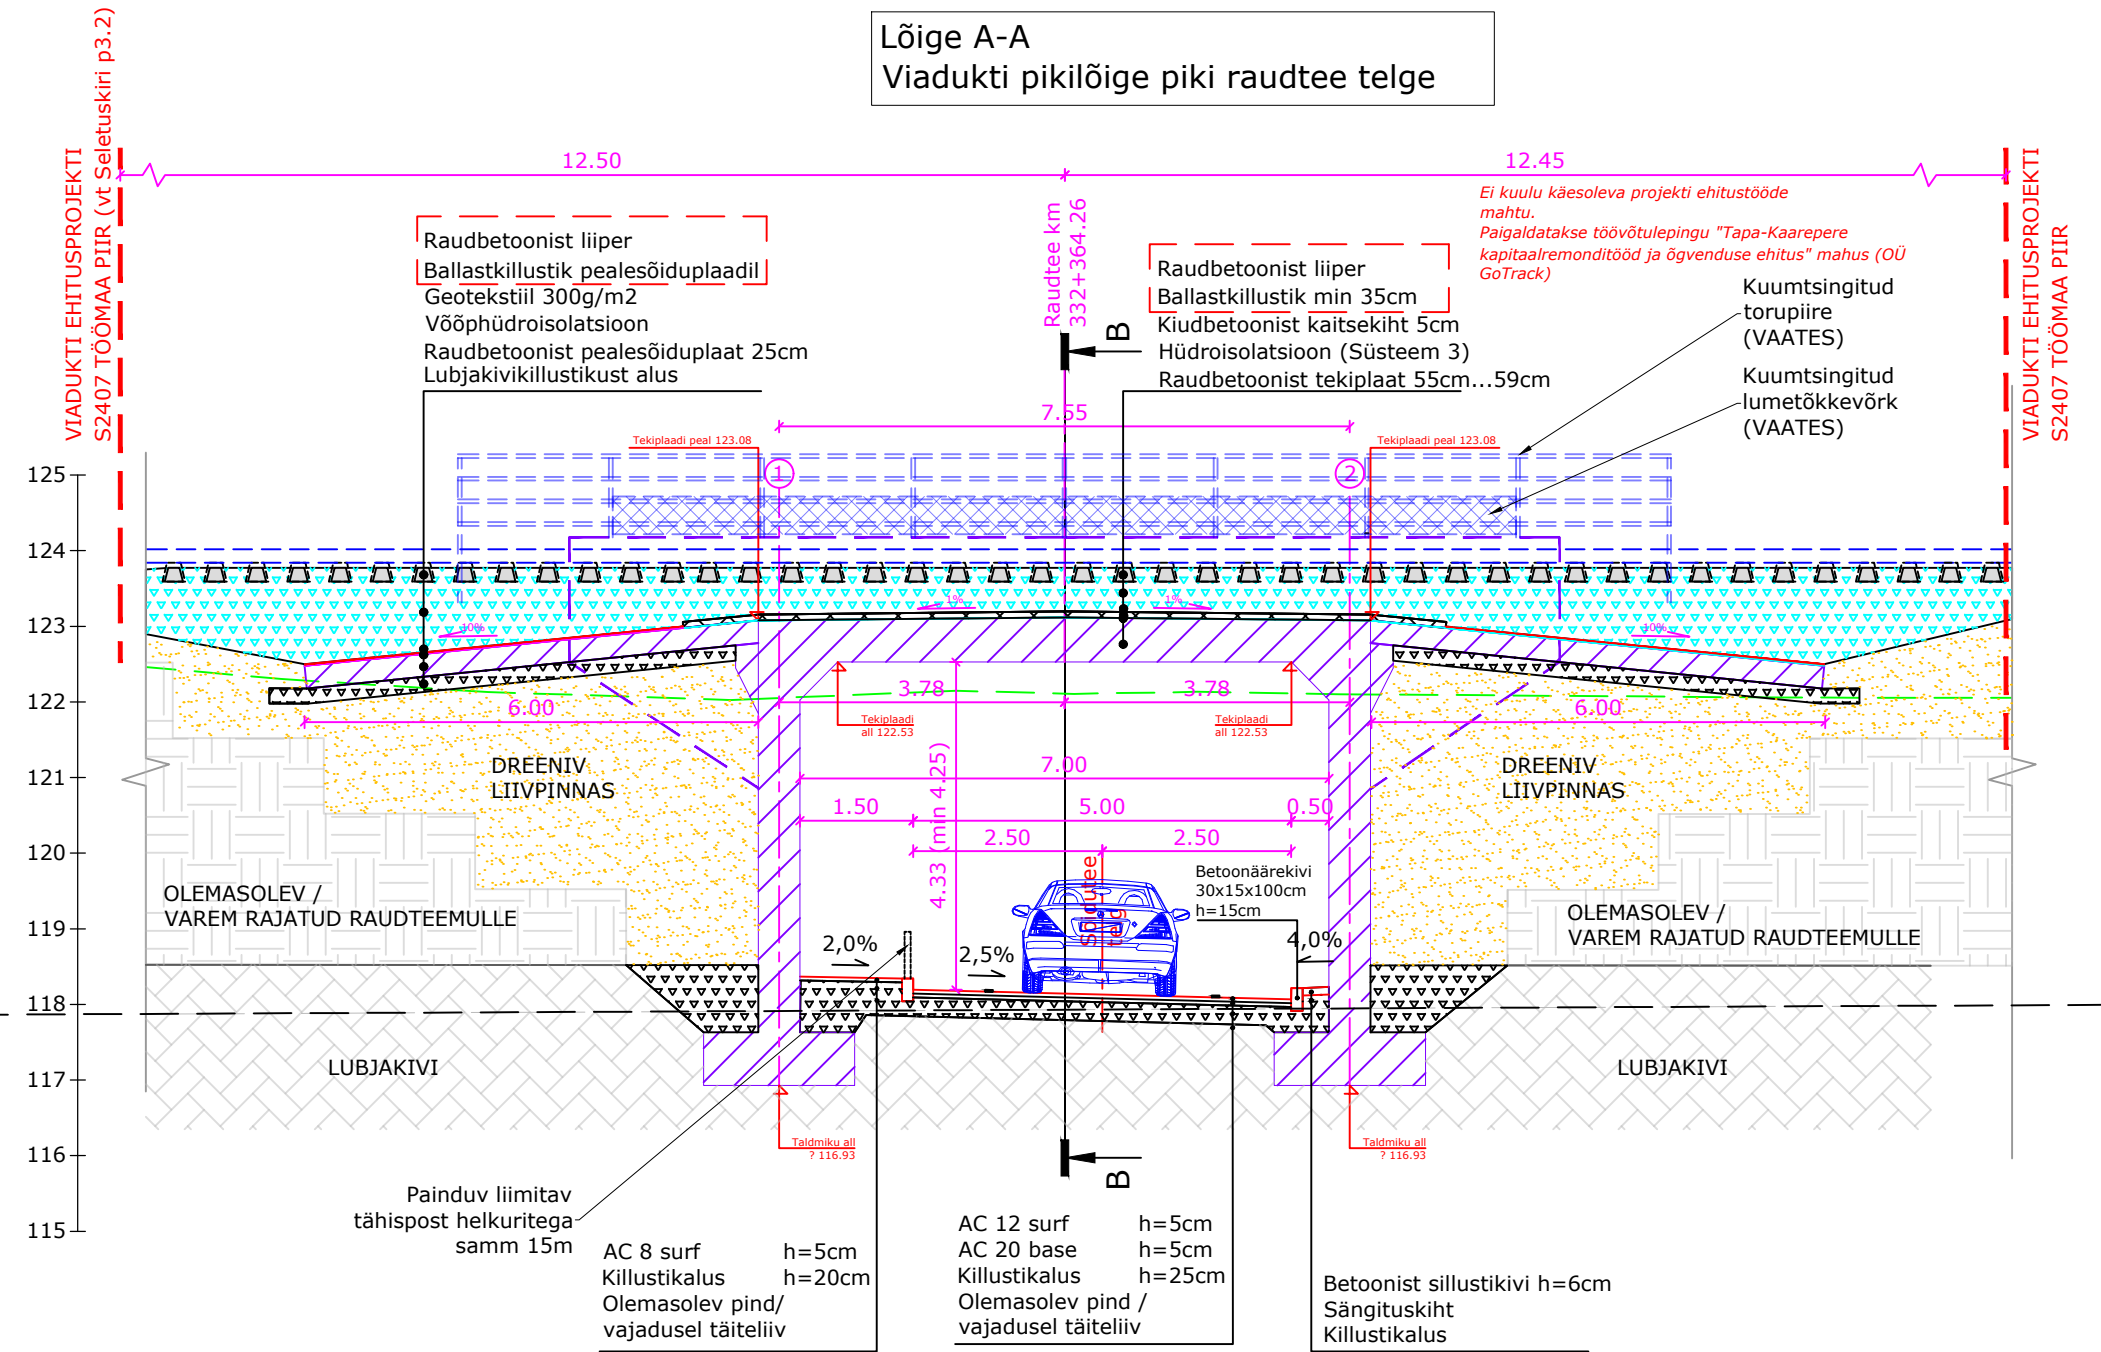

24.05.24 S2407_EP-TS-5-001-Üljoomiset.dwg

STRICTO

PROJECT

Kadaka tee 42b

12915 Tallinn

Reg.nr. 12175455

www.stricto.ee

+372 58 100 608

info@stricto.ee

MTR nr: EEP003350

EPE001058

ELK000647

Tellija:

INF Infra OÜ

Asukoht:

Tapa vald

Projekt nr:

S2407

Projekti nimi:

Põdrangu riste ehitusprojekt

Projecti juht

Andreas Papp

Projecti teeris

Andreas Papp

Joonise nr:

5-101

Joonise nimi:

Lõiked A-A ja B-B

Viadukti rist- ja pikilõige

Kuupäev:

23.05.2024

Stadium:

EP

Mõõtkava:

1:100