

Isikliku kasutusõiguse seadmise plaan


13164 Avinurme-Paadenuurme tee

Katastritunnus 48601:001:1432

Registriosia nr 24614550

Passiivse elektroonilise side juurdepääsuvõrgu rajamine, Avinurme alevik, Mustvee vald, Jõgeva maakond
Töö nr: VT2098

M 1:500 (1 cm = 5 m), A4

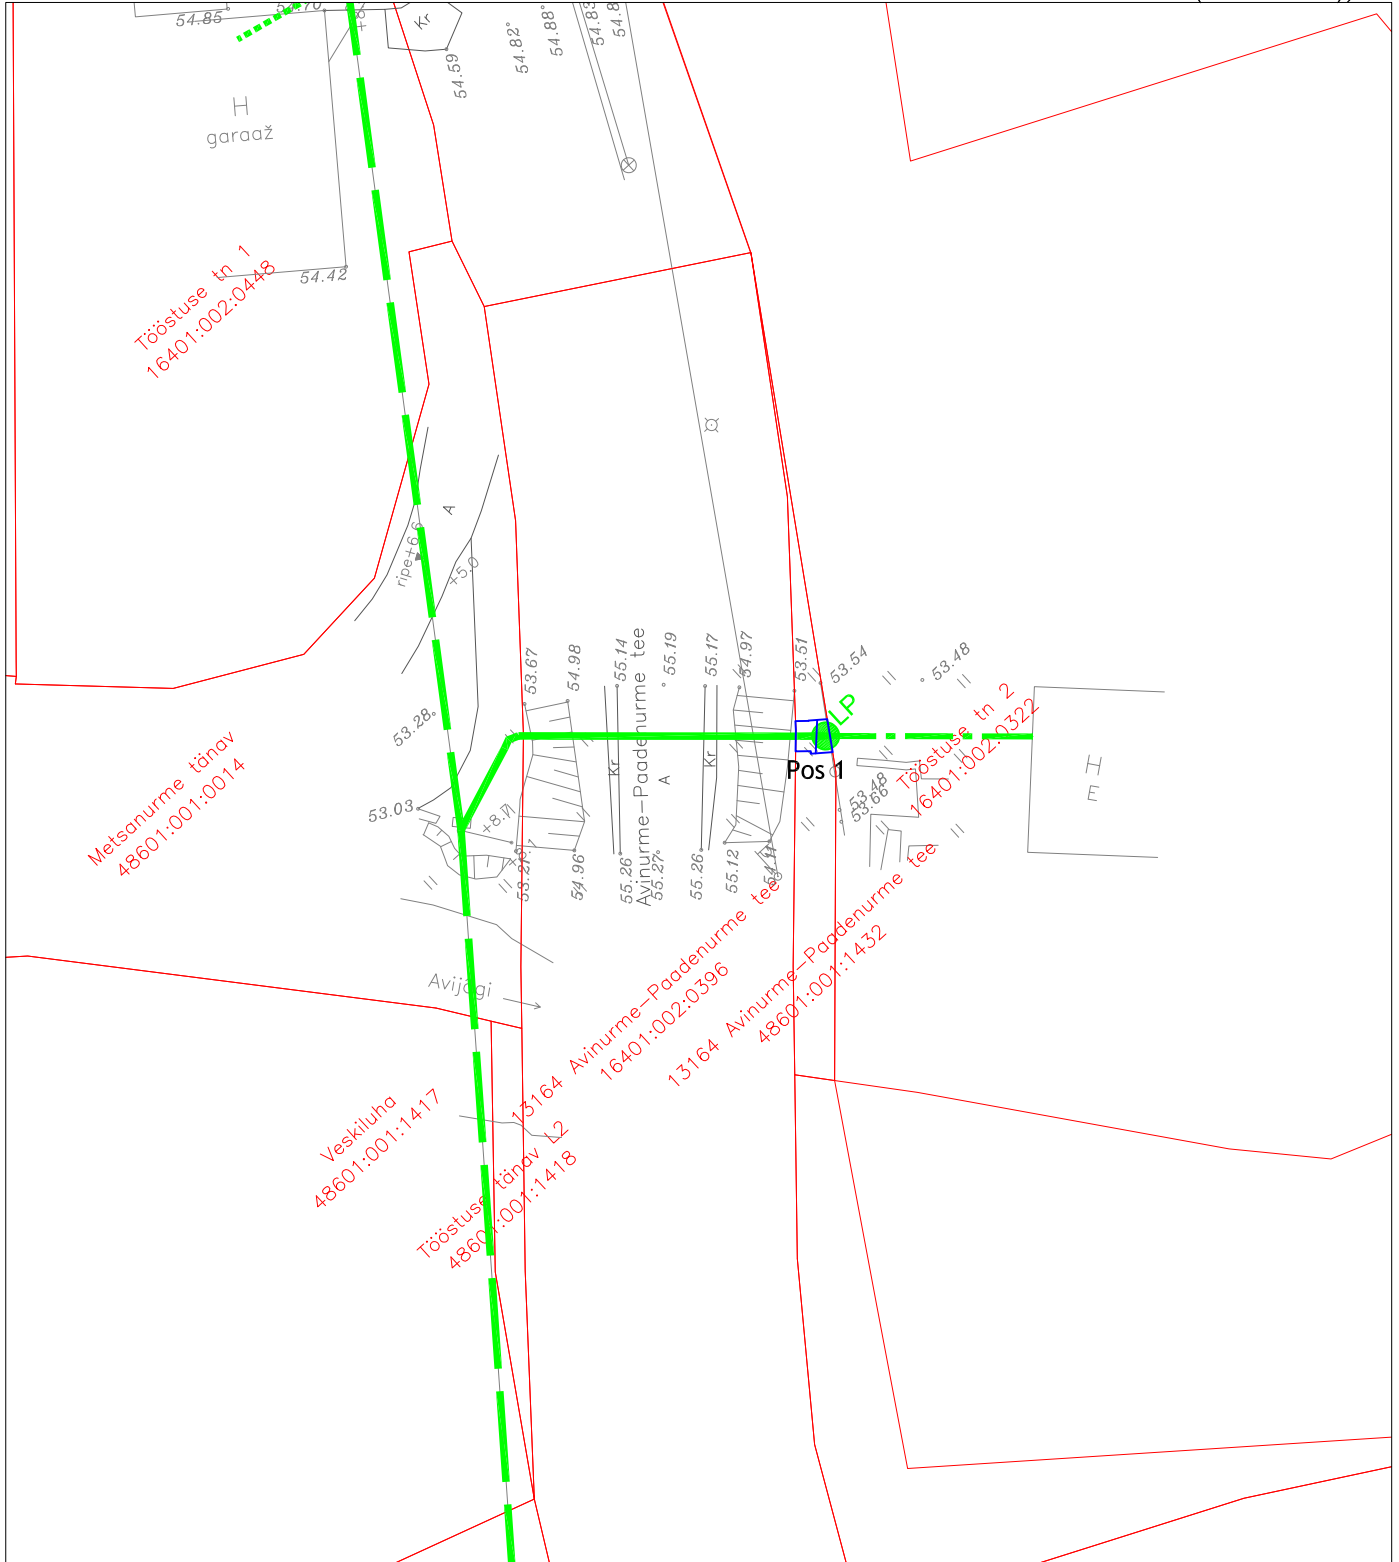

TINGMÄRGID	
	Katastriüksuse piir
	Projekteeritud side maakaabelliin
	Projekteeritud side õhuliin
	Projekteeritud kliendi maaliin
	Projekteeritud liitumispunkt
	Kasutusõiguse ala 5 m ²

Jrk nr	IKÕ ala Pos nr (plaanil)	Kinnistu registriosia number	Katastriüksuse tunnus, nimi ja sihtotstarve	IKÕ ala pindala m ²
1	Pos 1	24614550	131641 Avinurme-Paadenuurme tee Katastritunnus 48601:001:1432 Transpordimaa	5 m ²