


Isikliku kasutusõiguse seadmise plaan

Jrk nr	IKÕ ala Pos nr (plaanil)	Kinnistu registriosa number	Katastriüksuse tunnus, nimi ja sihtotstarve;	Ala pindala ruutmeetrites m ²
1.	POS 1	22070150	28301:001:1596 22140 Tõrvandi-Roiu-Uniküla tee T15 transpordimaa	67

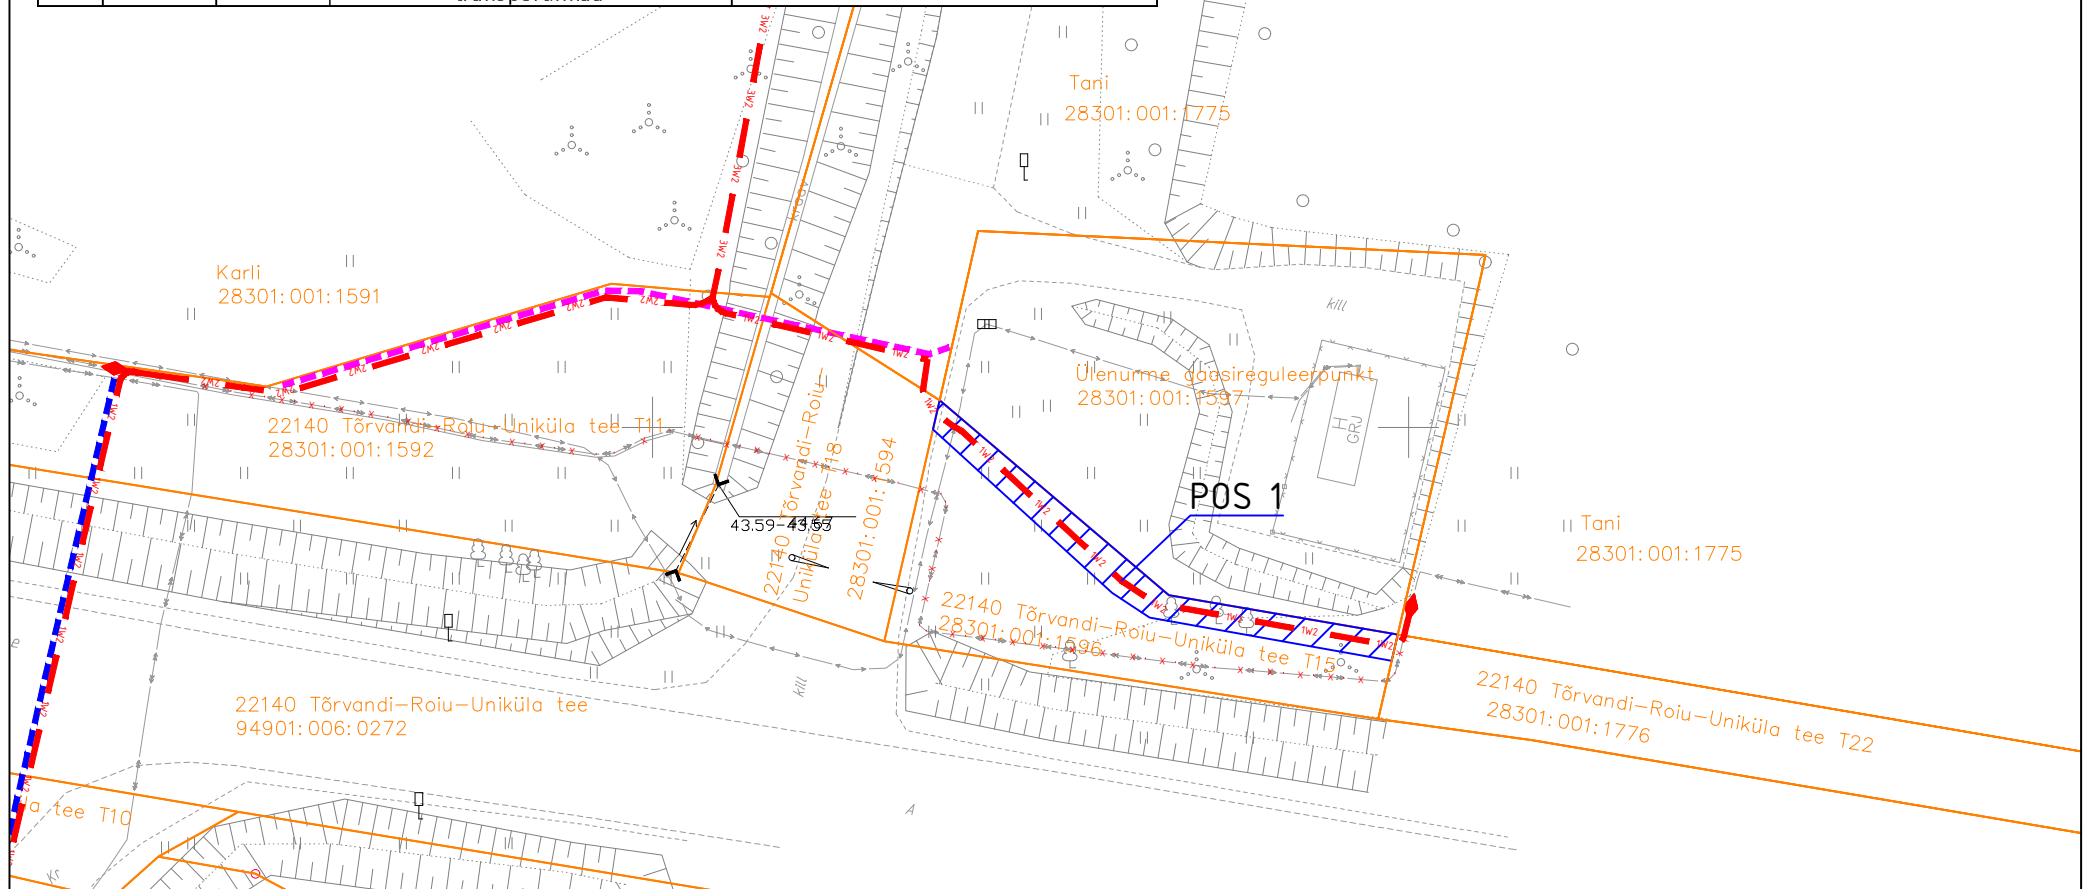

- ▨ Isikliku kasutusõiguse seadmise ala
- Katastriüksuste piirid
- 1W2 Projektteeritud Elektrilevi k/p kaabel
Projektteeritud maakaabli pikkus ca 35m
- - - Projektteeritud Elektrilevi m/p reservatoru

Projekti nimi / aadress II etapp - k/p ühenduskaablite projekteerimine Tehno tee 10 kinnistu liitumisega seoses Tähe tänav, Tartu linn; Soinaste küla, Ülenurme alevik, Kambja vald, Tartu maakond				Töö nr IP4819
Koostaja	Heigo Lomp AS Stik-Elekter / Projekteerija Tel: 53440061 / E-post: heigo@stik-elekter.ee	Mõõtkava M 1:500	Leht / formaat Leht 1 / A4	Kuupäev 15.04.2026