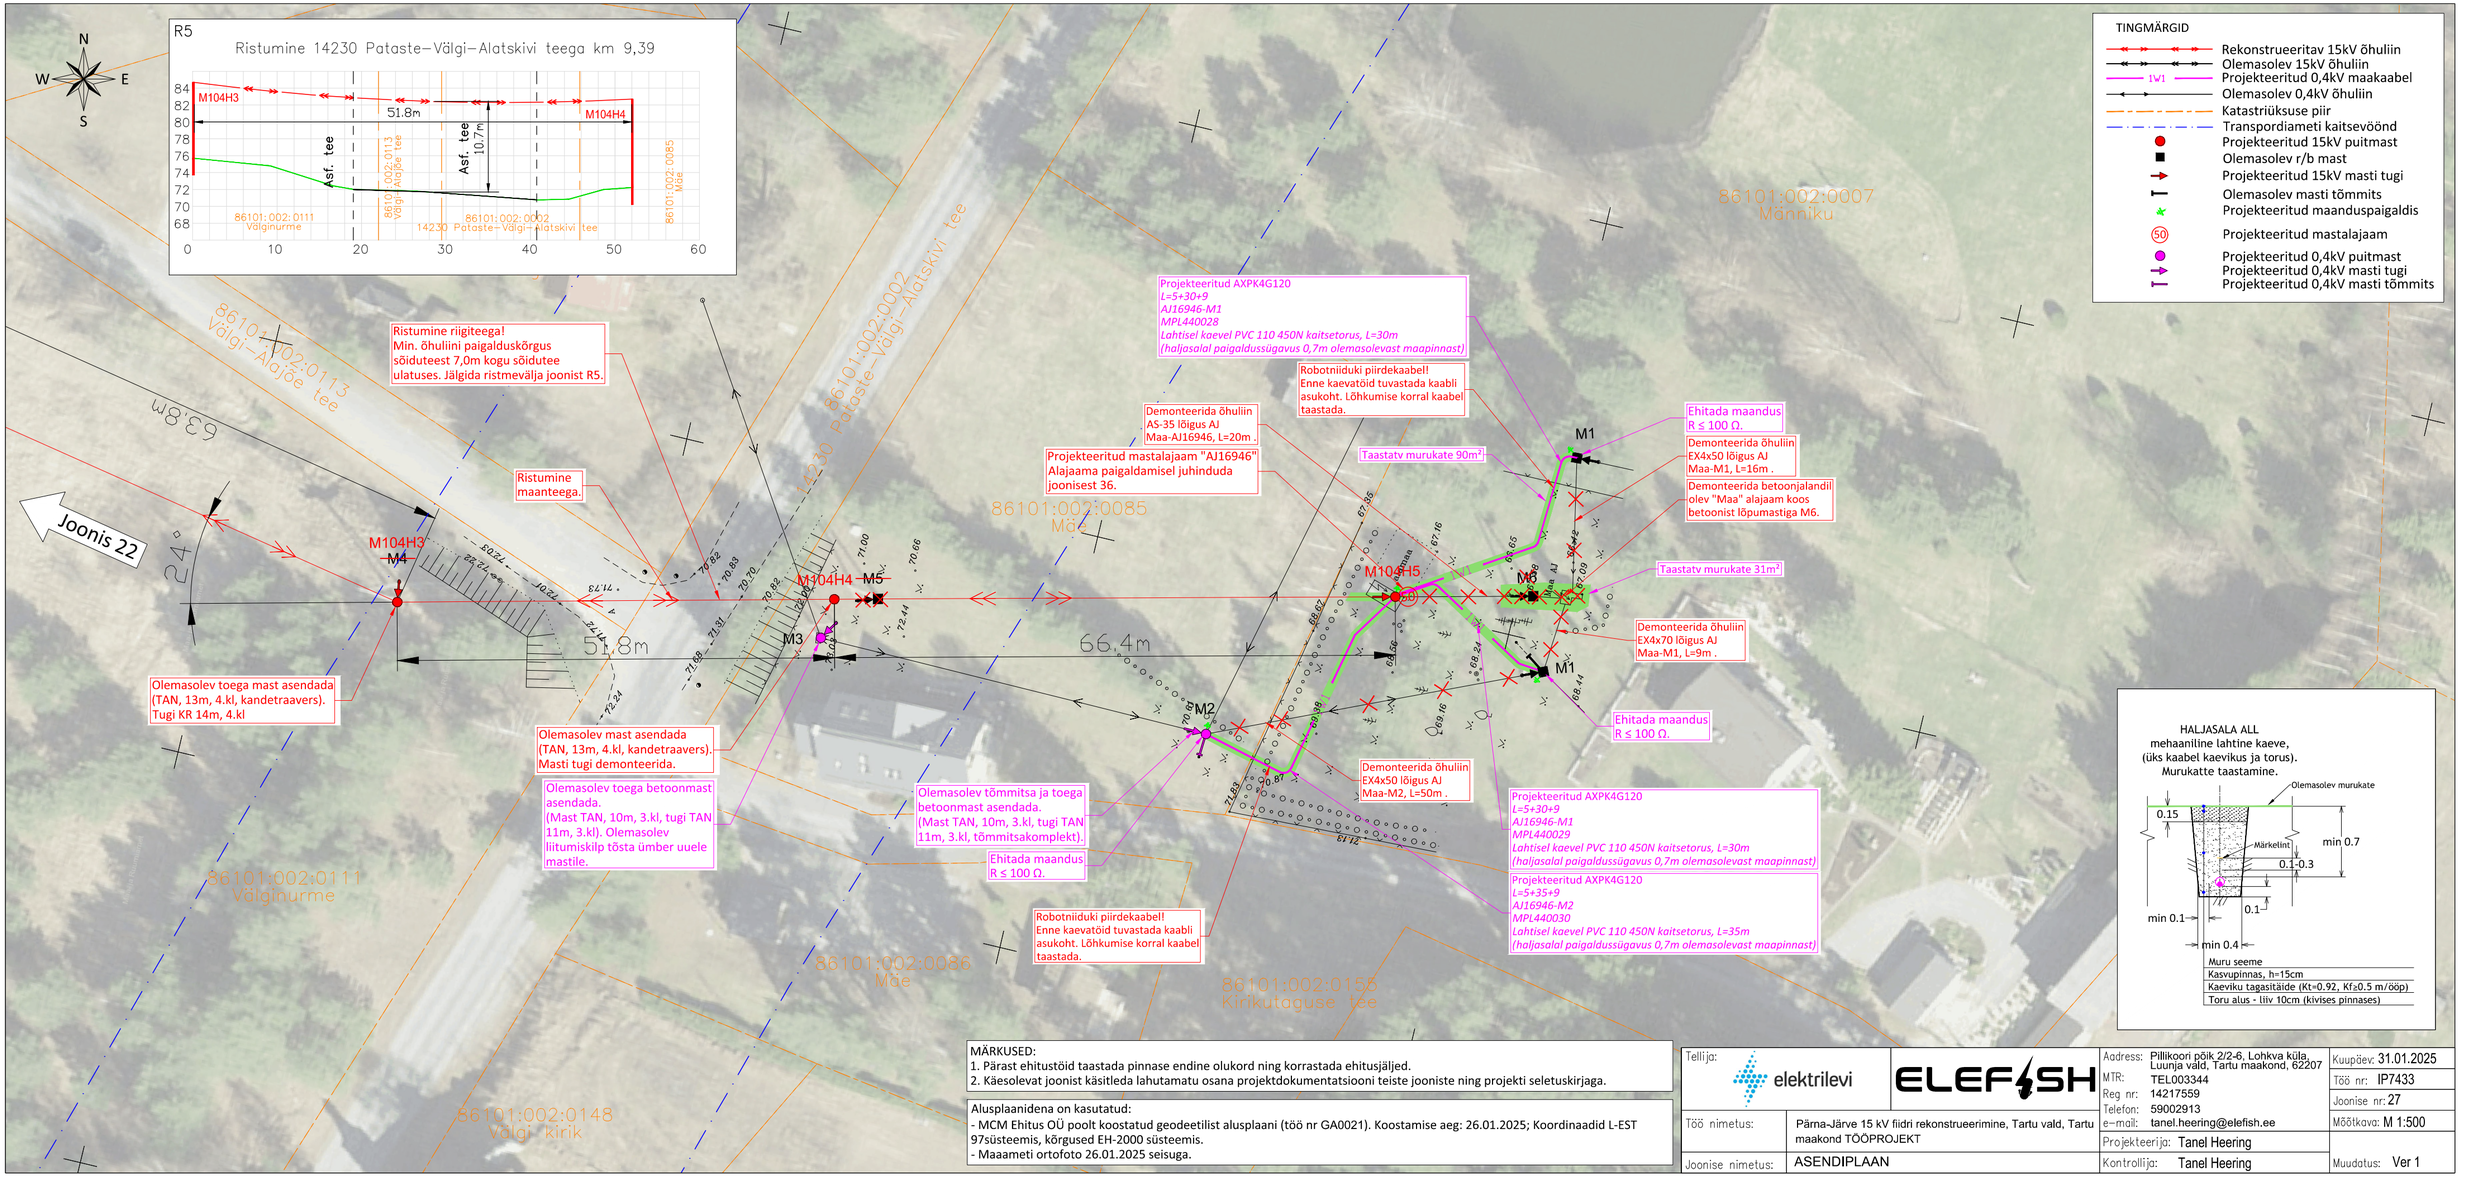

MÄRKUSED:
1. Pärast ehitustöid taastada pinnase endine olukord ning korrastada ehitusjäljed.
2. Käesolevat joonist käsitleda lahutamatu osana projektdokumentatsiooni teiste jooniste ning projekti seletuskirjaga.

Aluslaanidena on kasutatud:
- MCM Ehitus OÜ poolt koostatud geodeetilist alusplaani (töö nr GA0021). Koostamise aeg: 26.01.2025; Koordinaadid L-EST 97süsteemis, kõrgused EH-2000 süsteemis.
- Maaameti ortofoto 26.01.2025 seisuga.

Tellija:	elektrilevi	ELEFISH	
Töö nimetus:	Pärna–Järve 15 kV fiidri rekonstrueerimine, Tartu vald, Tartu maakond TÖÖPROJEKT		
Joonise nimetus:	ASENDIPLAAN		

Aadress: Pillikoori põik 2/2-6, Lohkva küla, Luunja vald, Tartu maakond, 62207
MTR: TEL003344
Reg nr: 14217559
Telefon: 59002913
e–mail: tanel.heering@elefish.ee
Projekteerija: Tanel Heering
Kontrollija: Tanel Heering

Kuupäev:	31.01.2025
Töö nr:	IP7433
Joonise nr:	27
Mõõtkava:	M 1:500
Muudatus:	Ver 1