


Isikliku kasutusõiguse seadmise plaan

IKÕ ala Pos nr (plaanil)	Kinnistu registriosa nr	Katastriüksuse tunnus, nimi ja sihtotstarve	IKÕ ala pindala ruutmeetrites m ²
Pos 2	5951550	57803:001:0750; 14206 Nava-Luua- Palamuse tee	2

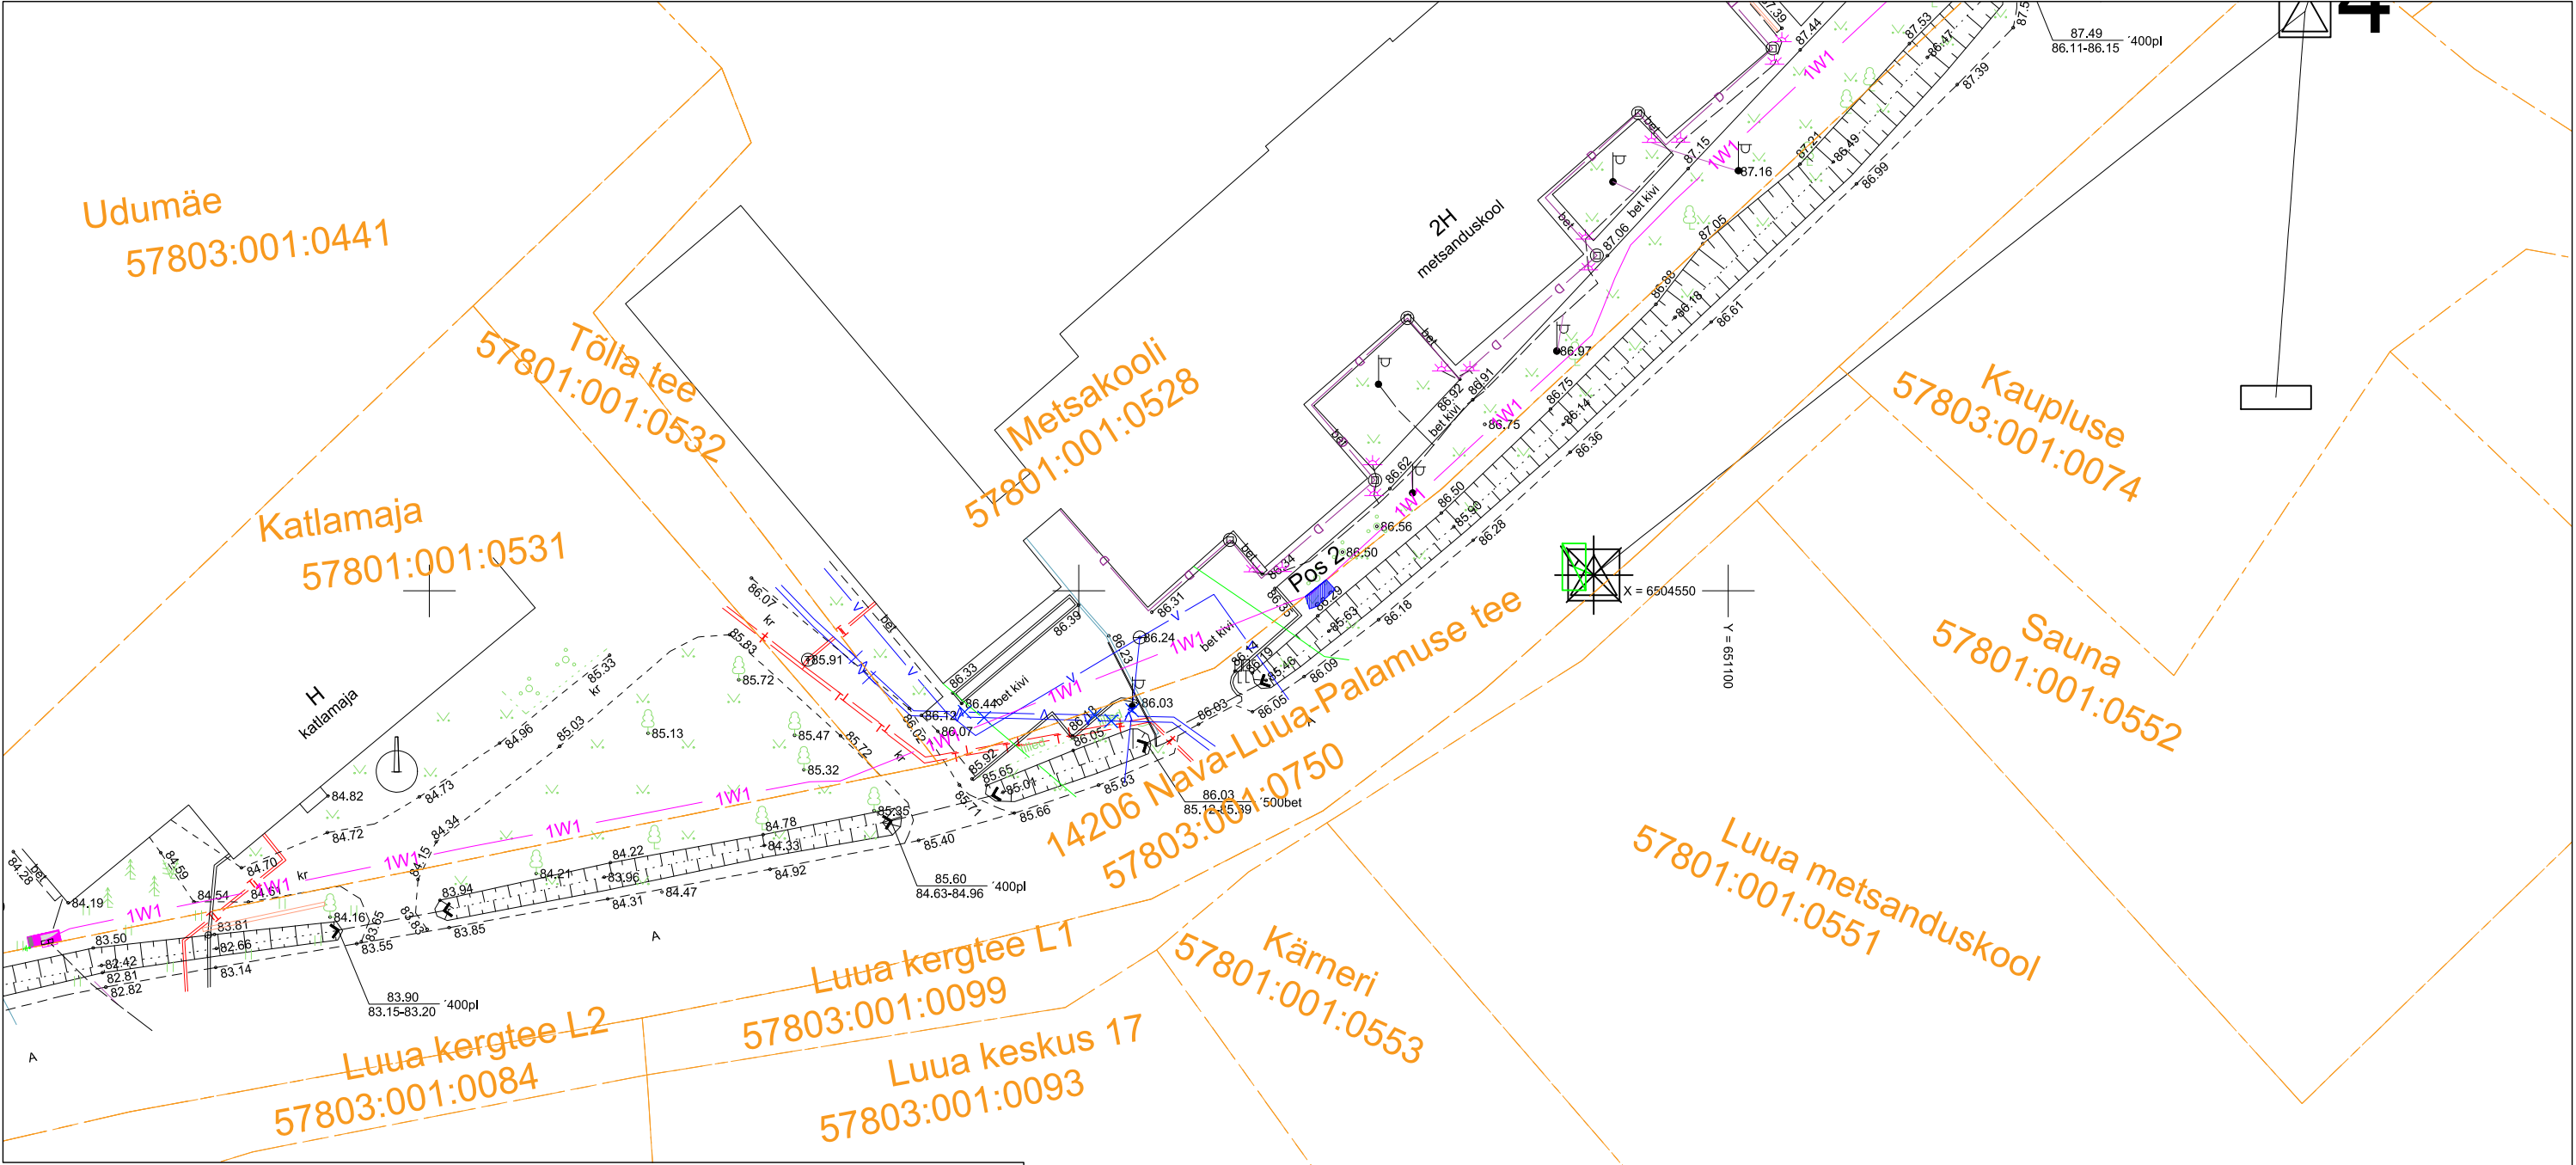

Luua katlamaja peakaitsme suurendamine madalpingel Luua küla Jõgeva vald Jõgeva maakond.			Töö nr LC5293
Koostaja: Elefish OÜ Lauri Visnapuu	Möötkava 1:500	Leht/ formaat : /A3	Kuupäev 26.08.2026

TINGMÄRGID

- 1W1 Projekteeritud 0,4 kV maakaabel kaitsetorus
- - - Katastriüksuse piir
- [Blue hatched box] Isikliku kasutusõiguse seadmise ala