



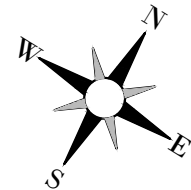


Isikliku kasutusõiguse ala seadmise plaan

IKÕ ala (Pos nr. plaanil)	Kinnistu registriosa nr	Katastriüksuse tunnus, nimi ja sihtotstarve	IKÕ ala pindala m²
Pos 1	13518950	27003:003:0803 21133 Kuressaare-Püha-Masa tee	1241

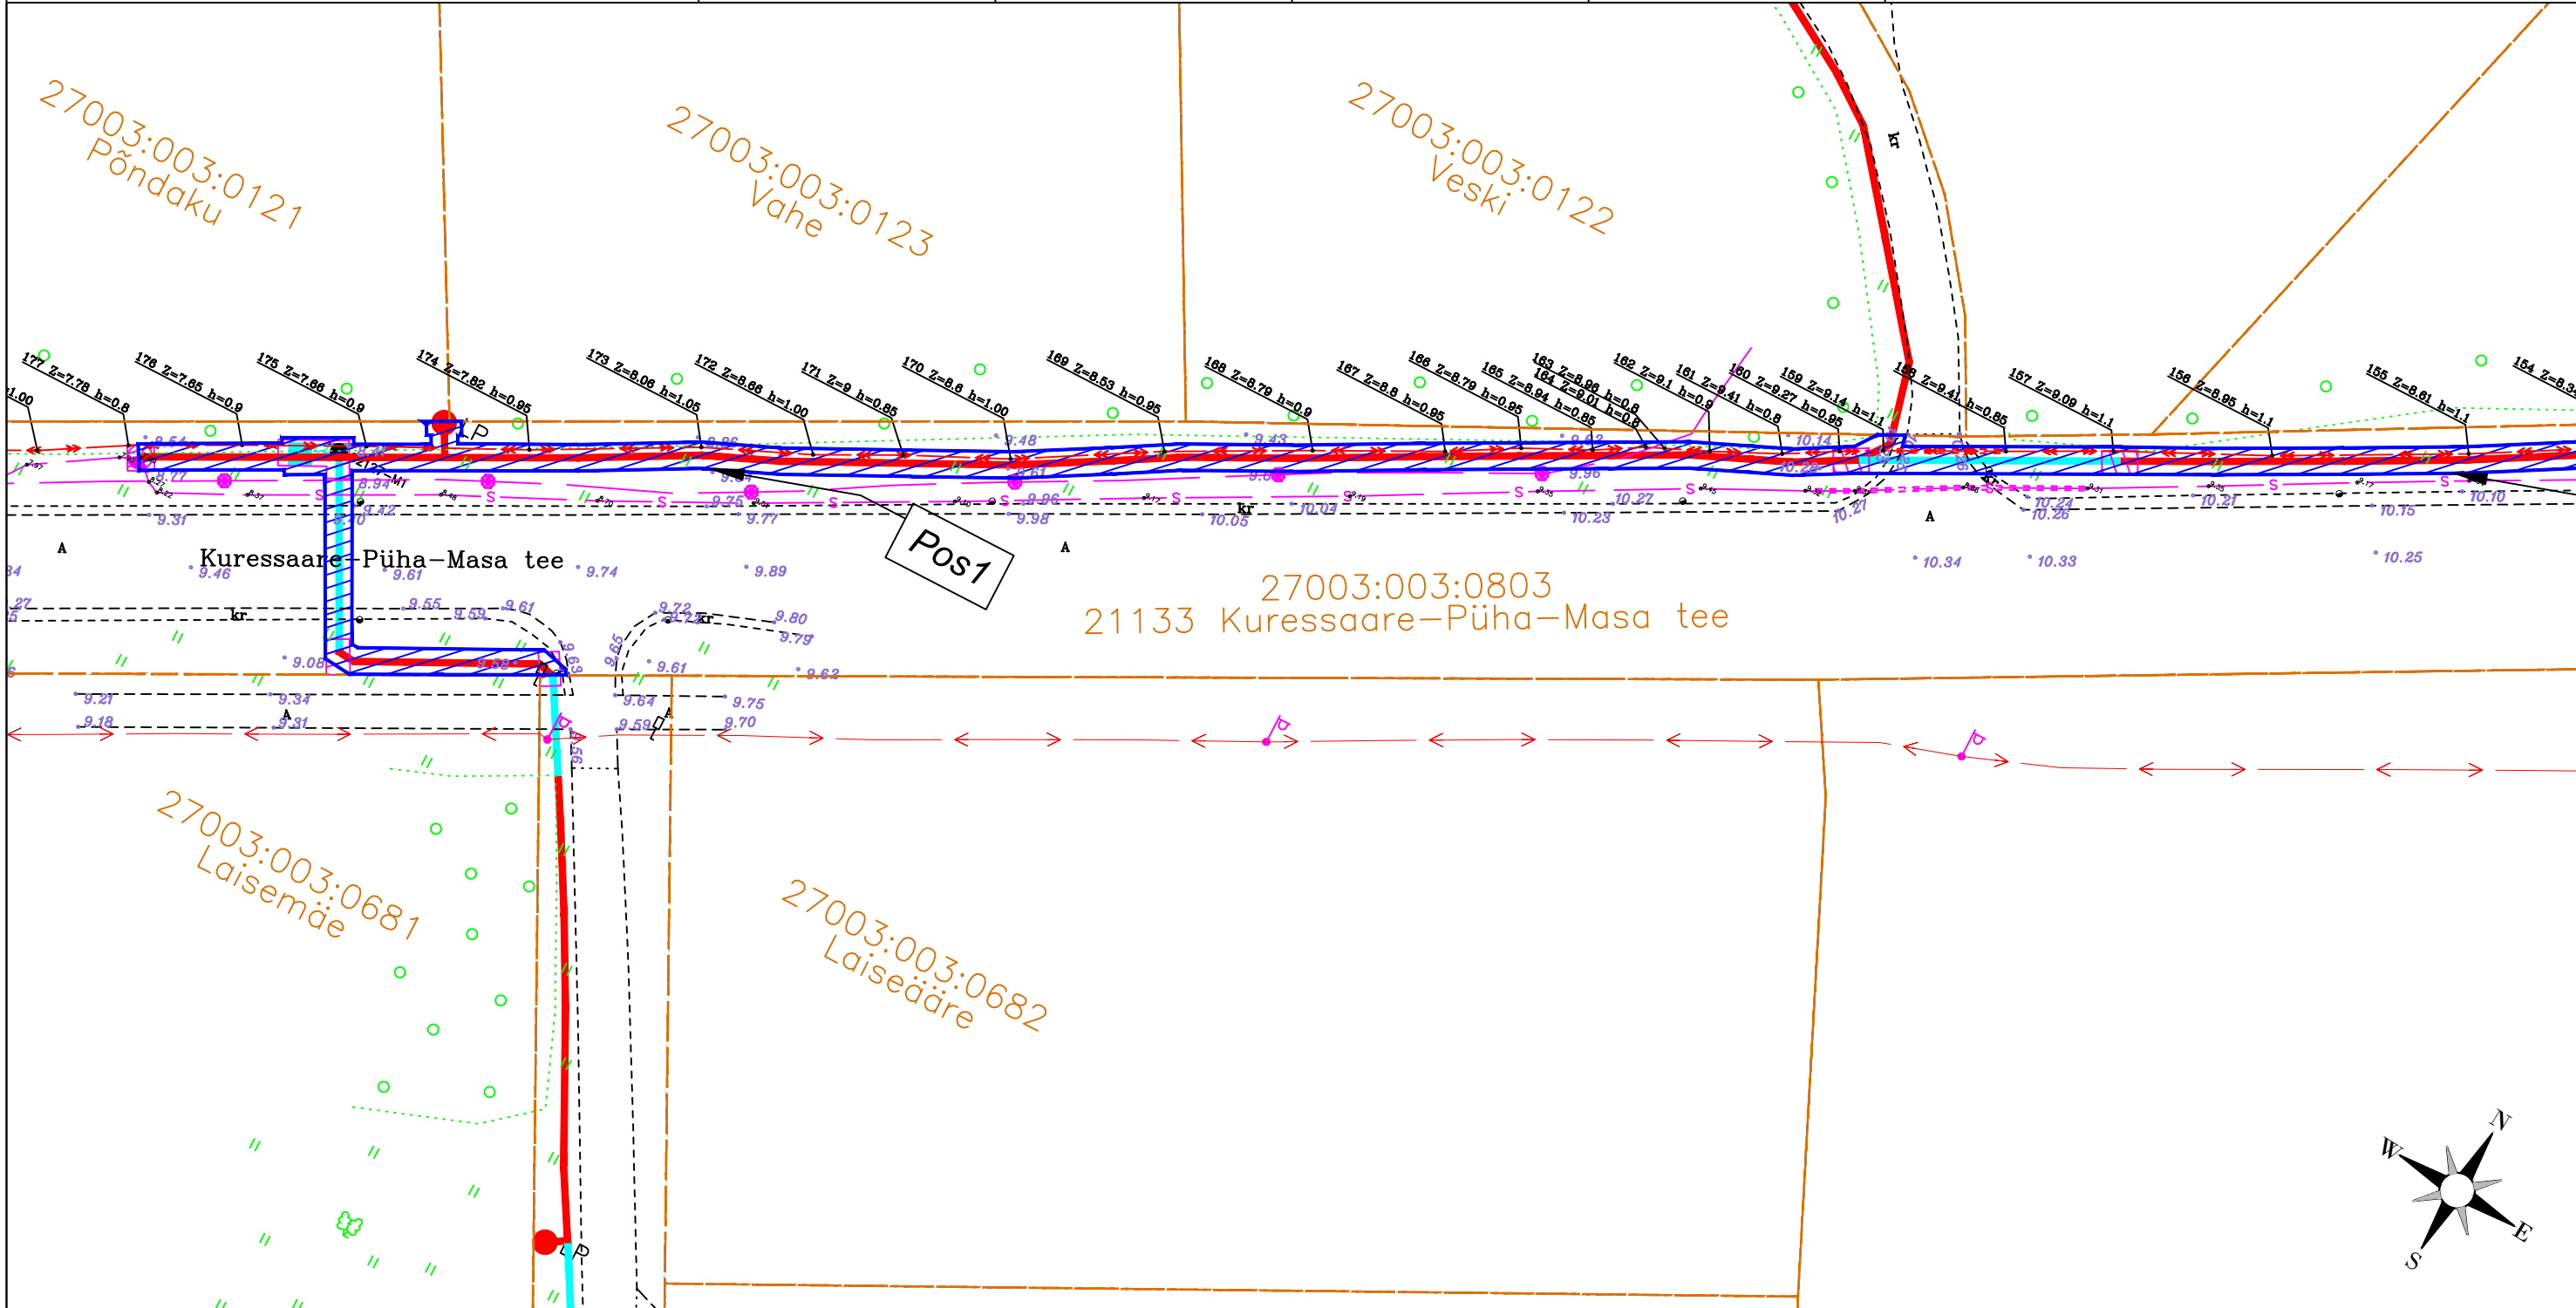


M 1:500; A4

-  IKÕ ALA
-  PROJ. SIDE MULTITORU MAALIIN
-  PROJ. SIDE MULTITORU KINNISEL MEETODIL
-  PROJ. SIDE JAOTUSKAPP
-  PROJ. SIDEKAEV
-  PROJ. LÖPP-PUNKT SOKLIL
-  KATASTRIPPIIR
-  PROJ. SIDEKANALI PIKKUS 540M

Projekti kood: VT2127
 Koostas: Karl-Erik Timmer
 OÜ Saldemer projekteerija
 IKÕ seada Enefit AS kasuks

Isikliku kasutusõiguse ala seadmise plaan

IKÕ ala (Pos nr. plaanil)	Kinnistu registriosa nr	Katastriüksuse tunnus, nimi ja sihtotstarve	IKÕ ala pindala m²
Pos 1	13518950	27003:003:0803 21133 Kuressaare-Püha-Masa tee	1241

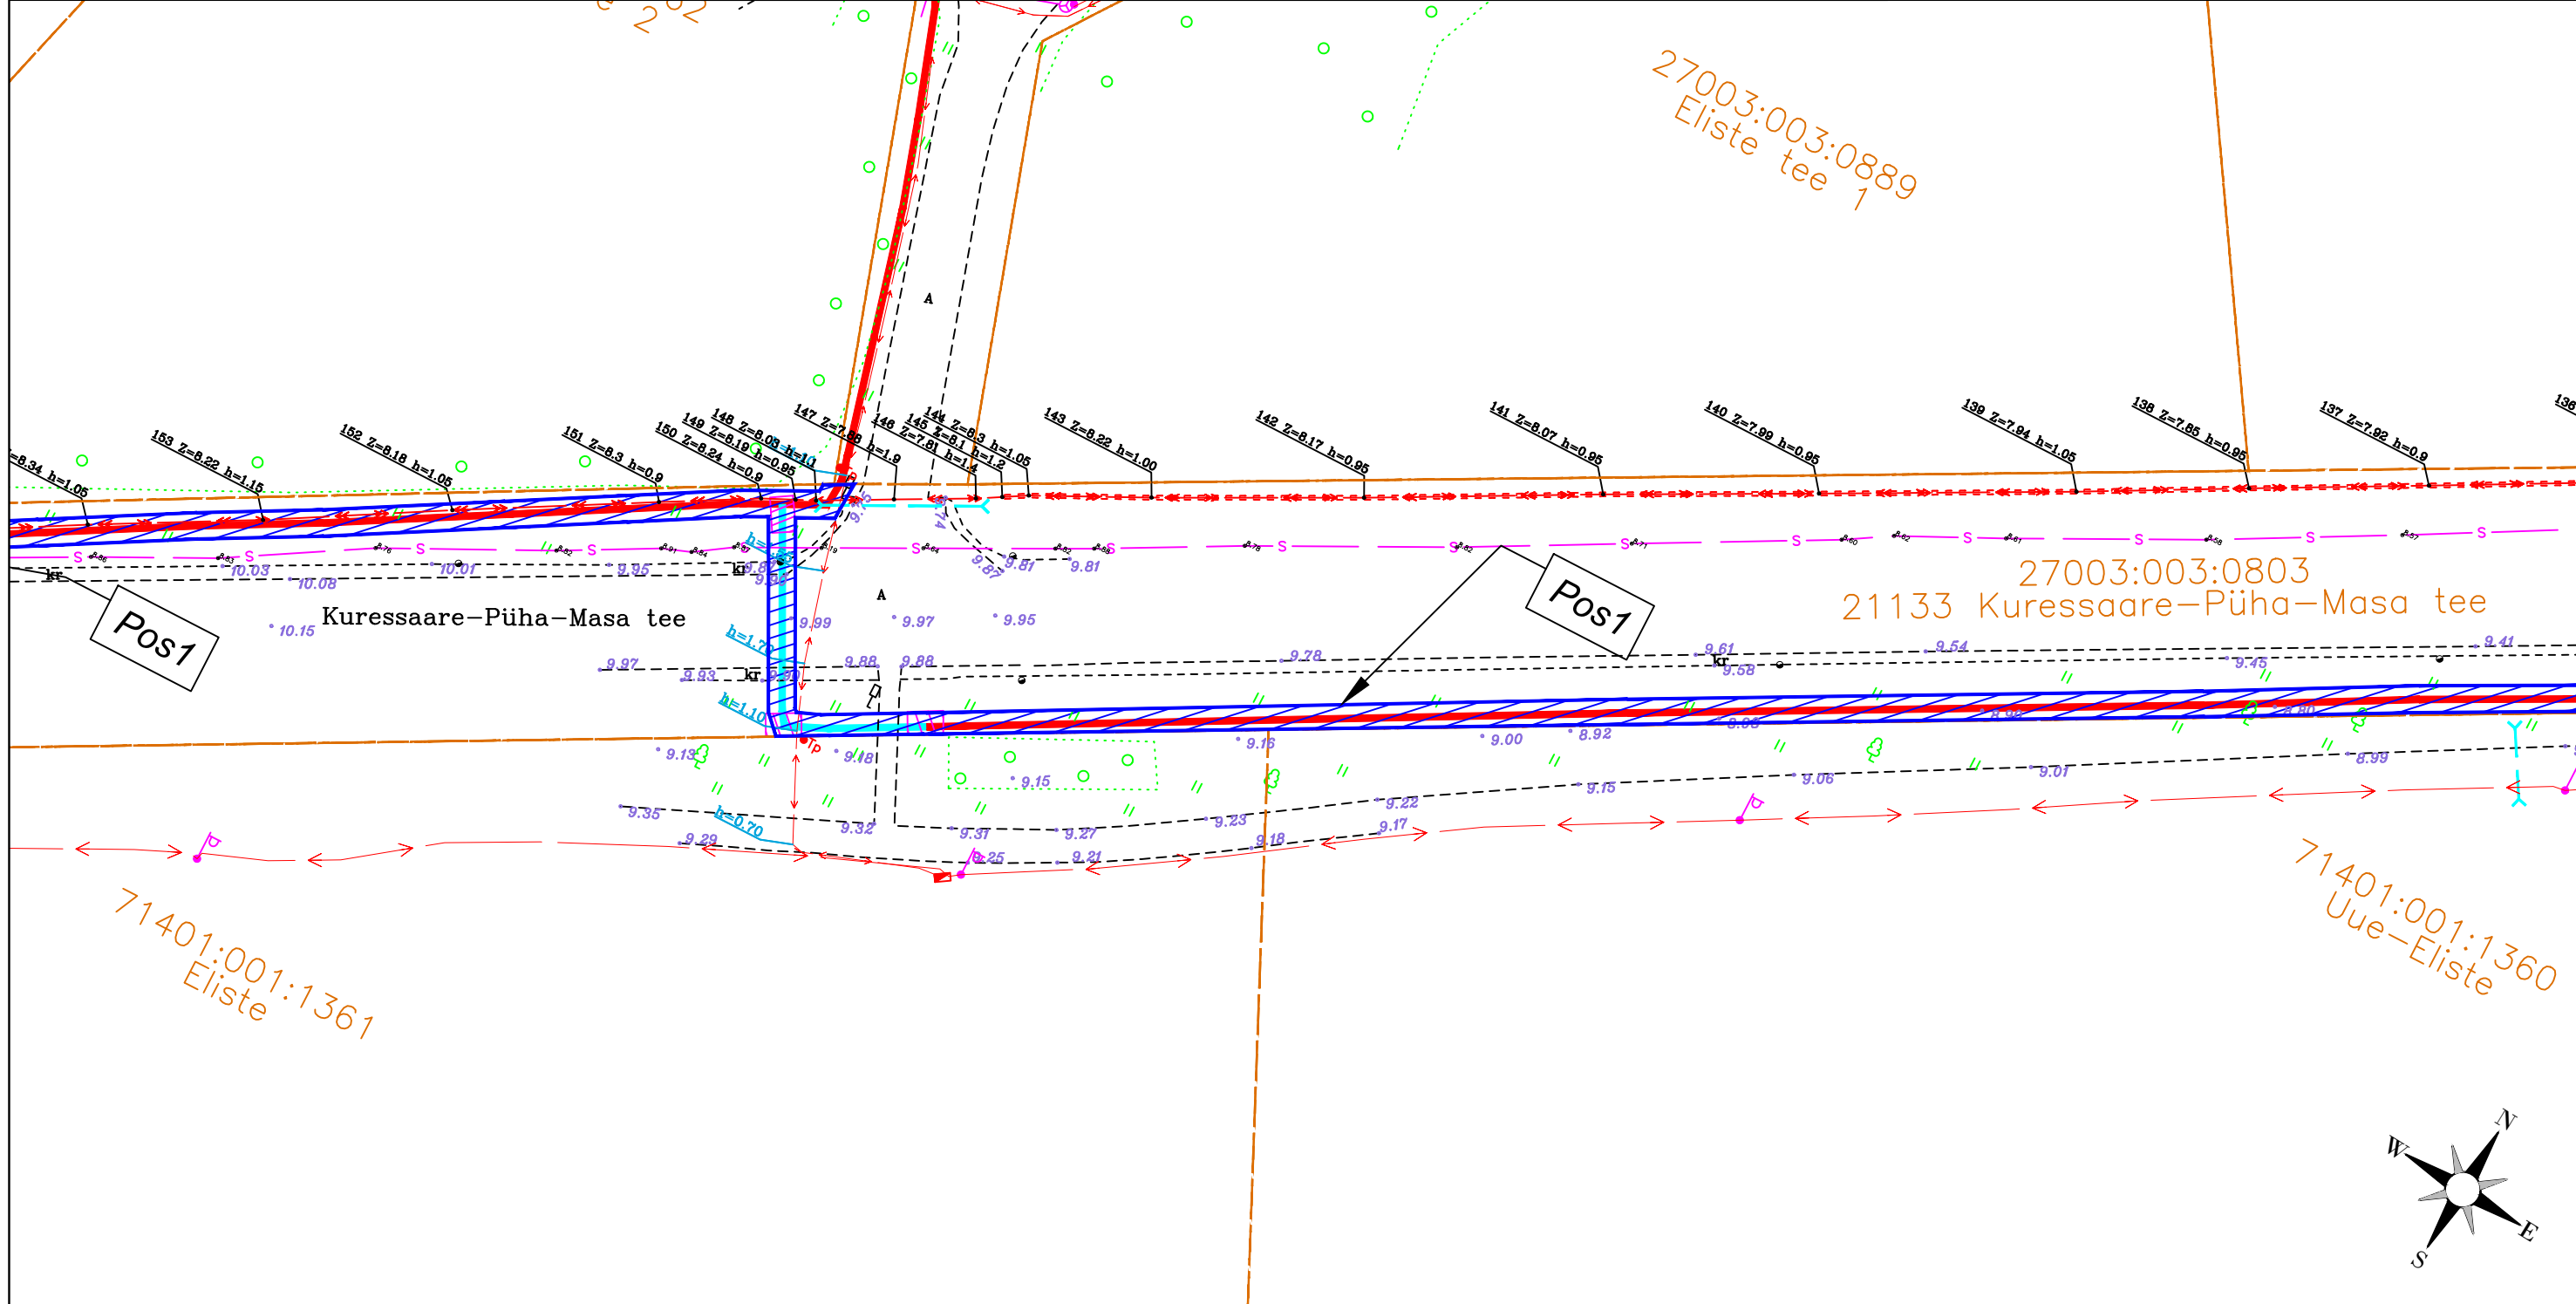


M 1:500; A4

	IKÕ ALA
	PROJ. SIDE MULTITORU MAALIIN
	PROJ. SIDE MULTITORU KINNISEL MEETODIL
	PROJ. SIDE JAOTUSKAPP
	PROJ. SIDEKAEV
	PROJ. LÖPP-PUNKT SOKLIL
	KATASTRIPPIIR
	PROJ. SIDEKANALI PIKKUS 540M

Projekti kood: VT2127
 Koostas: Karl-Erik Timmer
 OÜ Saldemer projekteerija
 IKÕ seada Enefit AS kasuks

Isikliku kasutusõiguse ala seadmise plaan

IKÕ ala (Pos nr. plaanil)	Kinnistu registriosa nr	Katastriüksuse tunnus, nimi ja sihtotstarve	IKÕ ala pindala m²
Pos 1	13518950	27003:003:0803 21133 Kuressaare-Püha-Masa tee	1241

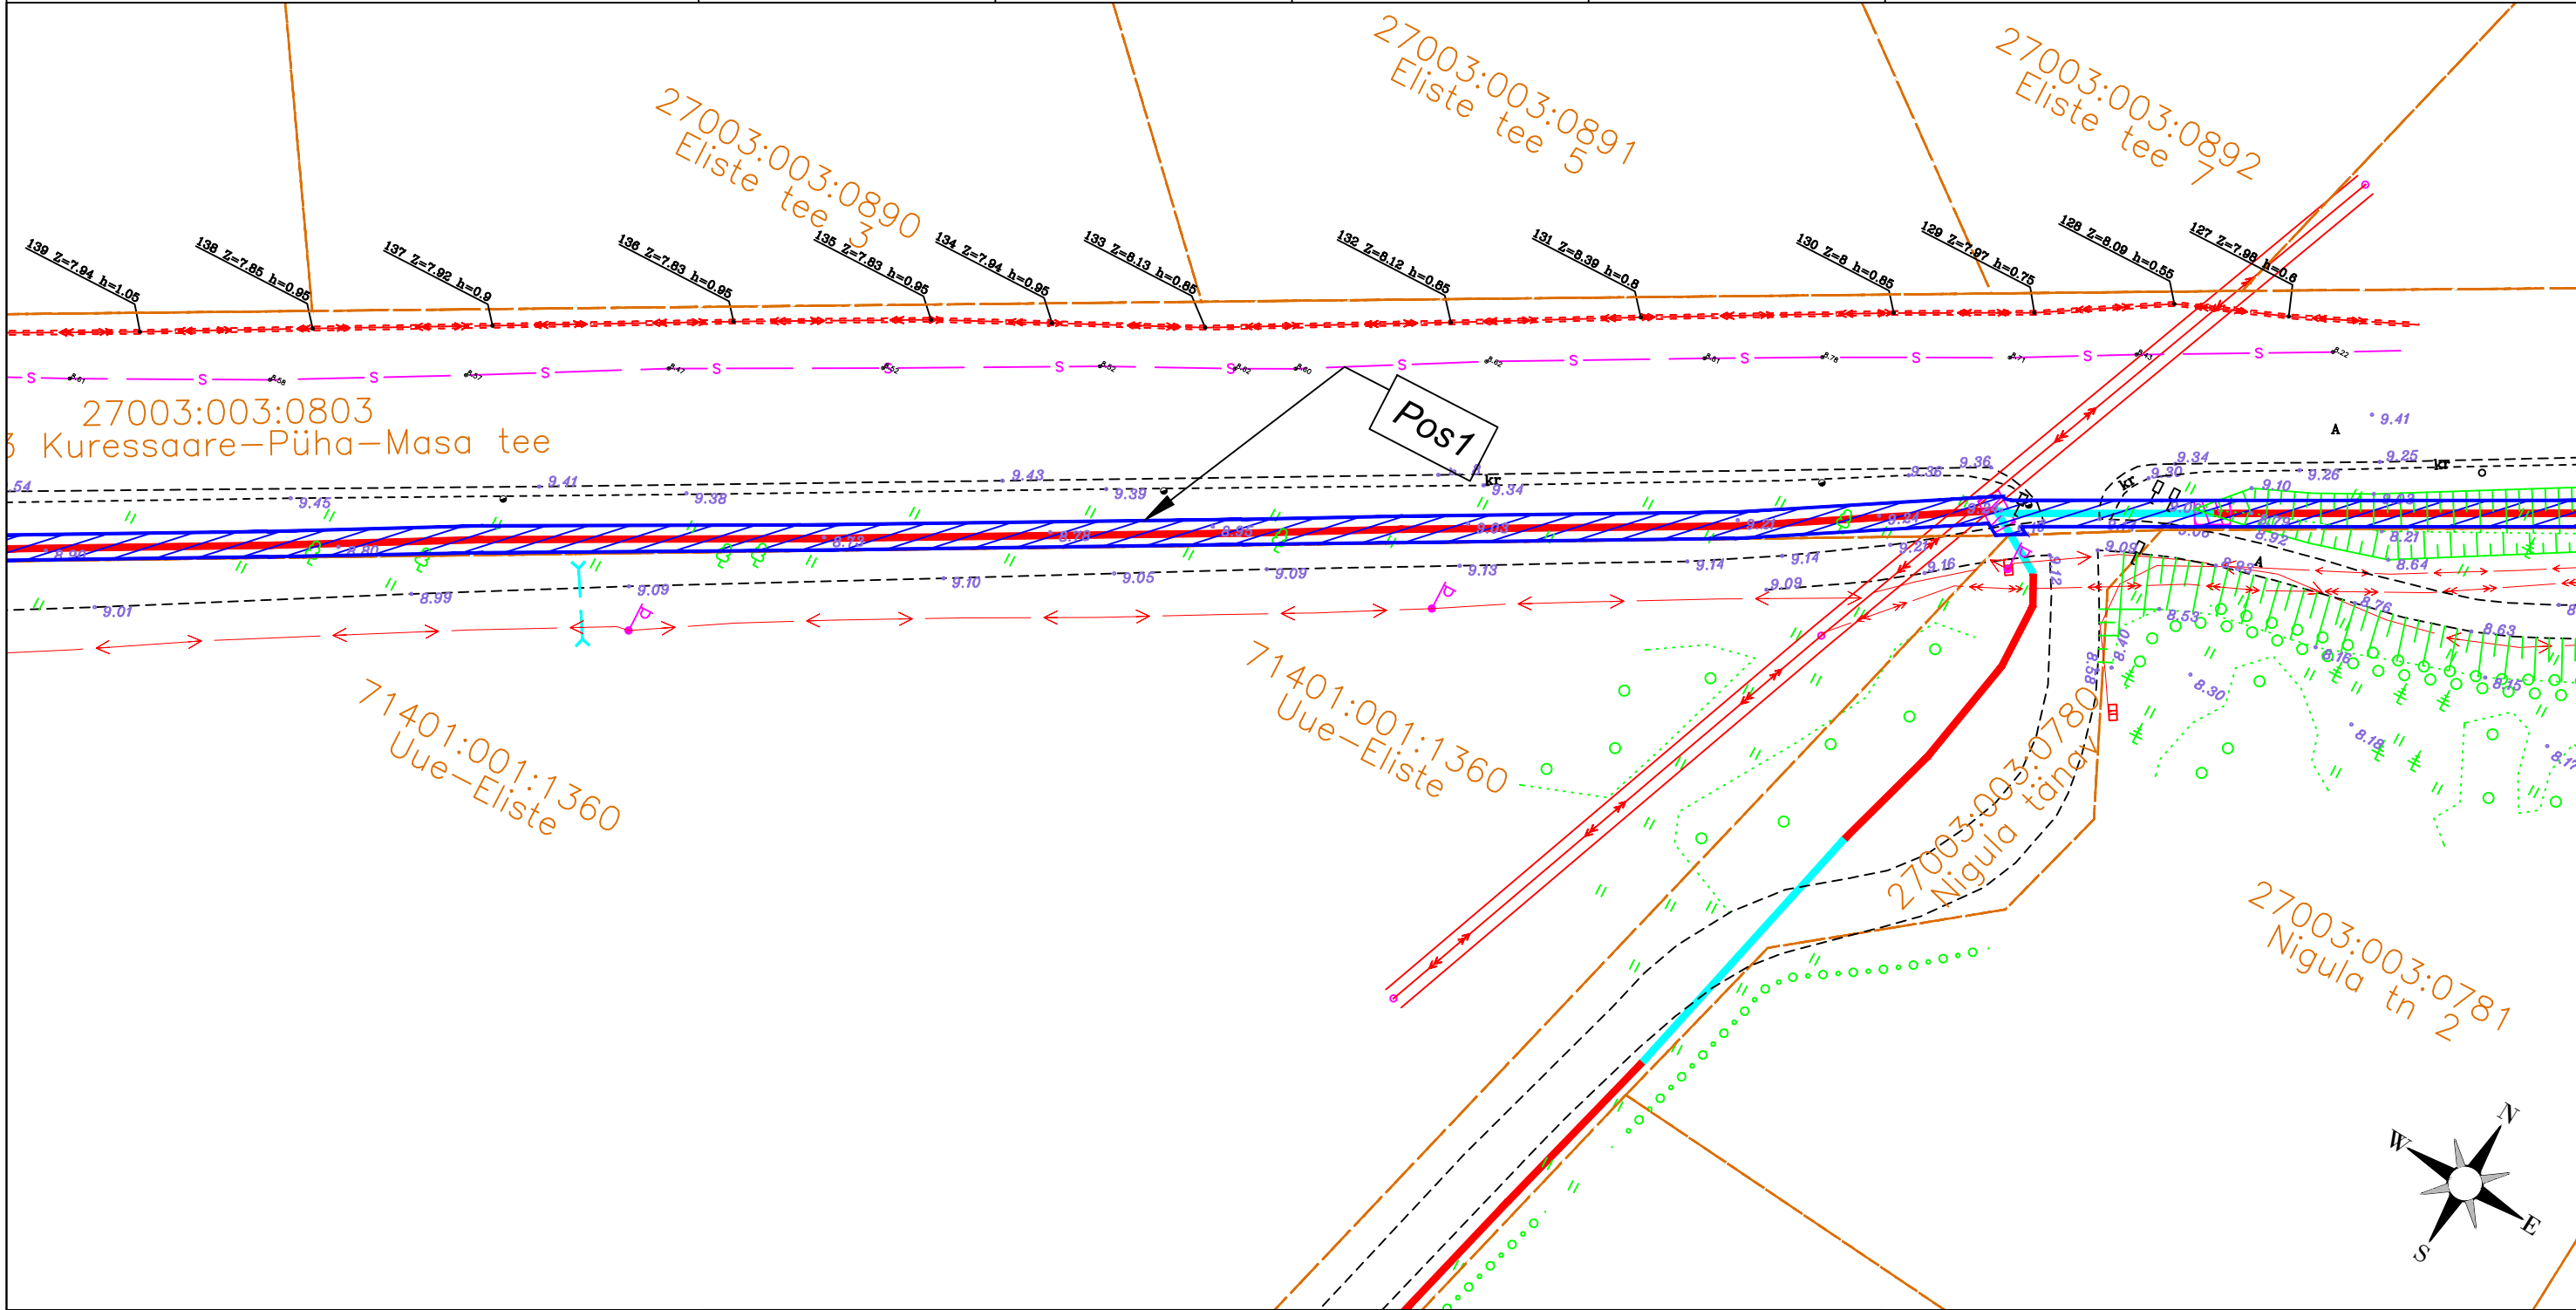



M 1:500; A4

- IKÕ ALA
- PROJ. SIDE MULTITORU MAALIIN
- PROJ. SIDE MULTITORU KINNISEL MEETODIL
- PROJ. SIDE JAOTUSKAPP
- PROJ. SIDEKAEV
- PROJ. LÕPP-PUNKT SOKLIL
- KATASTRIPPIIR
- PROJ. SIDEKANALI PIKKUS 540M

Projekti kood: VT2127
 Koostas: Karl-Erik Timmer
 OÜ Saldemer projekteerija
 IKÕ seada Enefit AS kasuks

Isikliku kasutusõiguse ala seadmise plaan

IKÕ ala (Pos nr. plaanil)	Kinnistu registriosa nr	Katastriüksuse tunnus, nimi ja sihtotstarve	IKÕ ala pindala m ²
Pos 1	13518950	27003:003:0803 21133 Kuressaare-Püha-Masa tee	1241

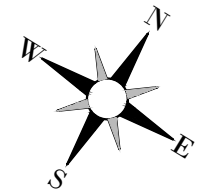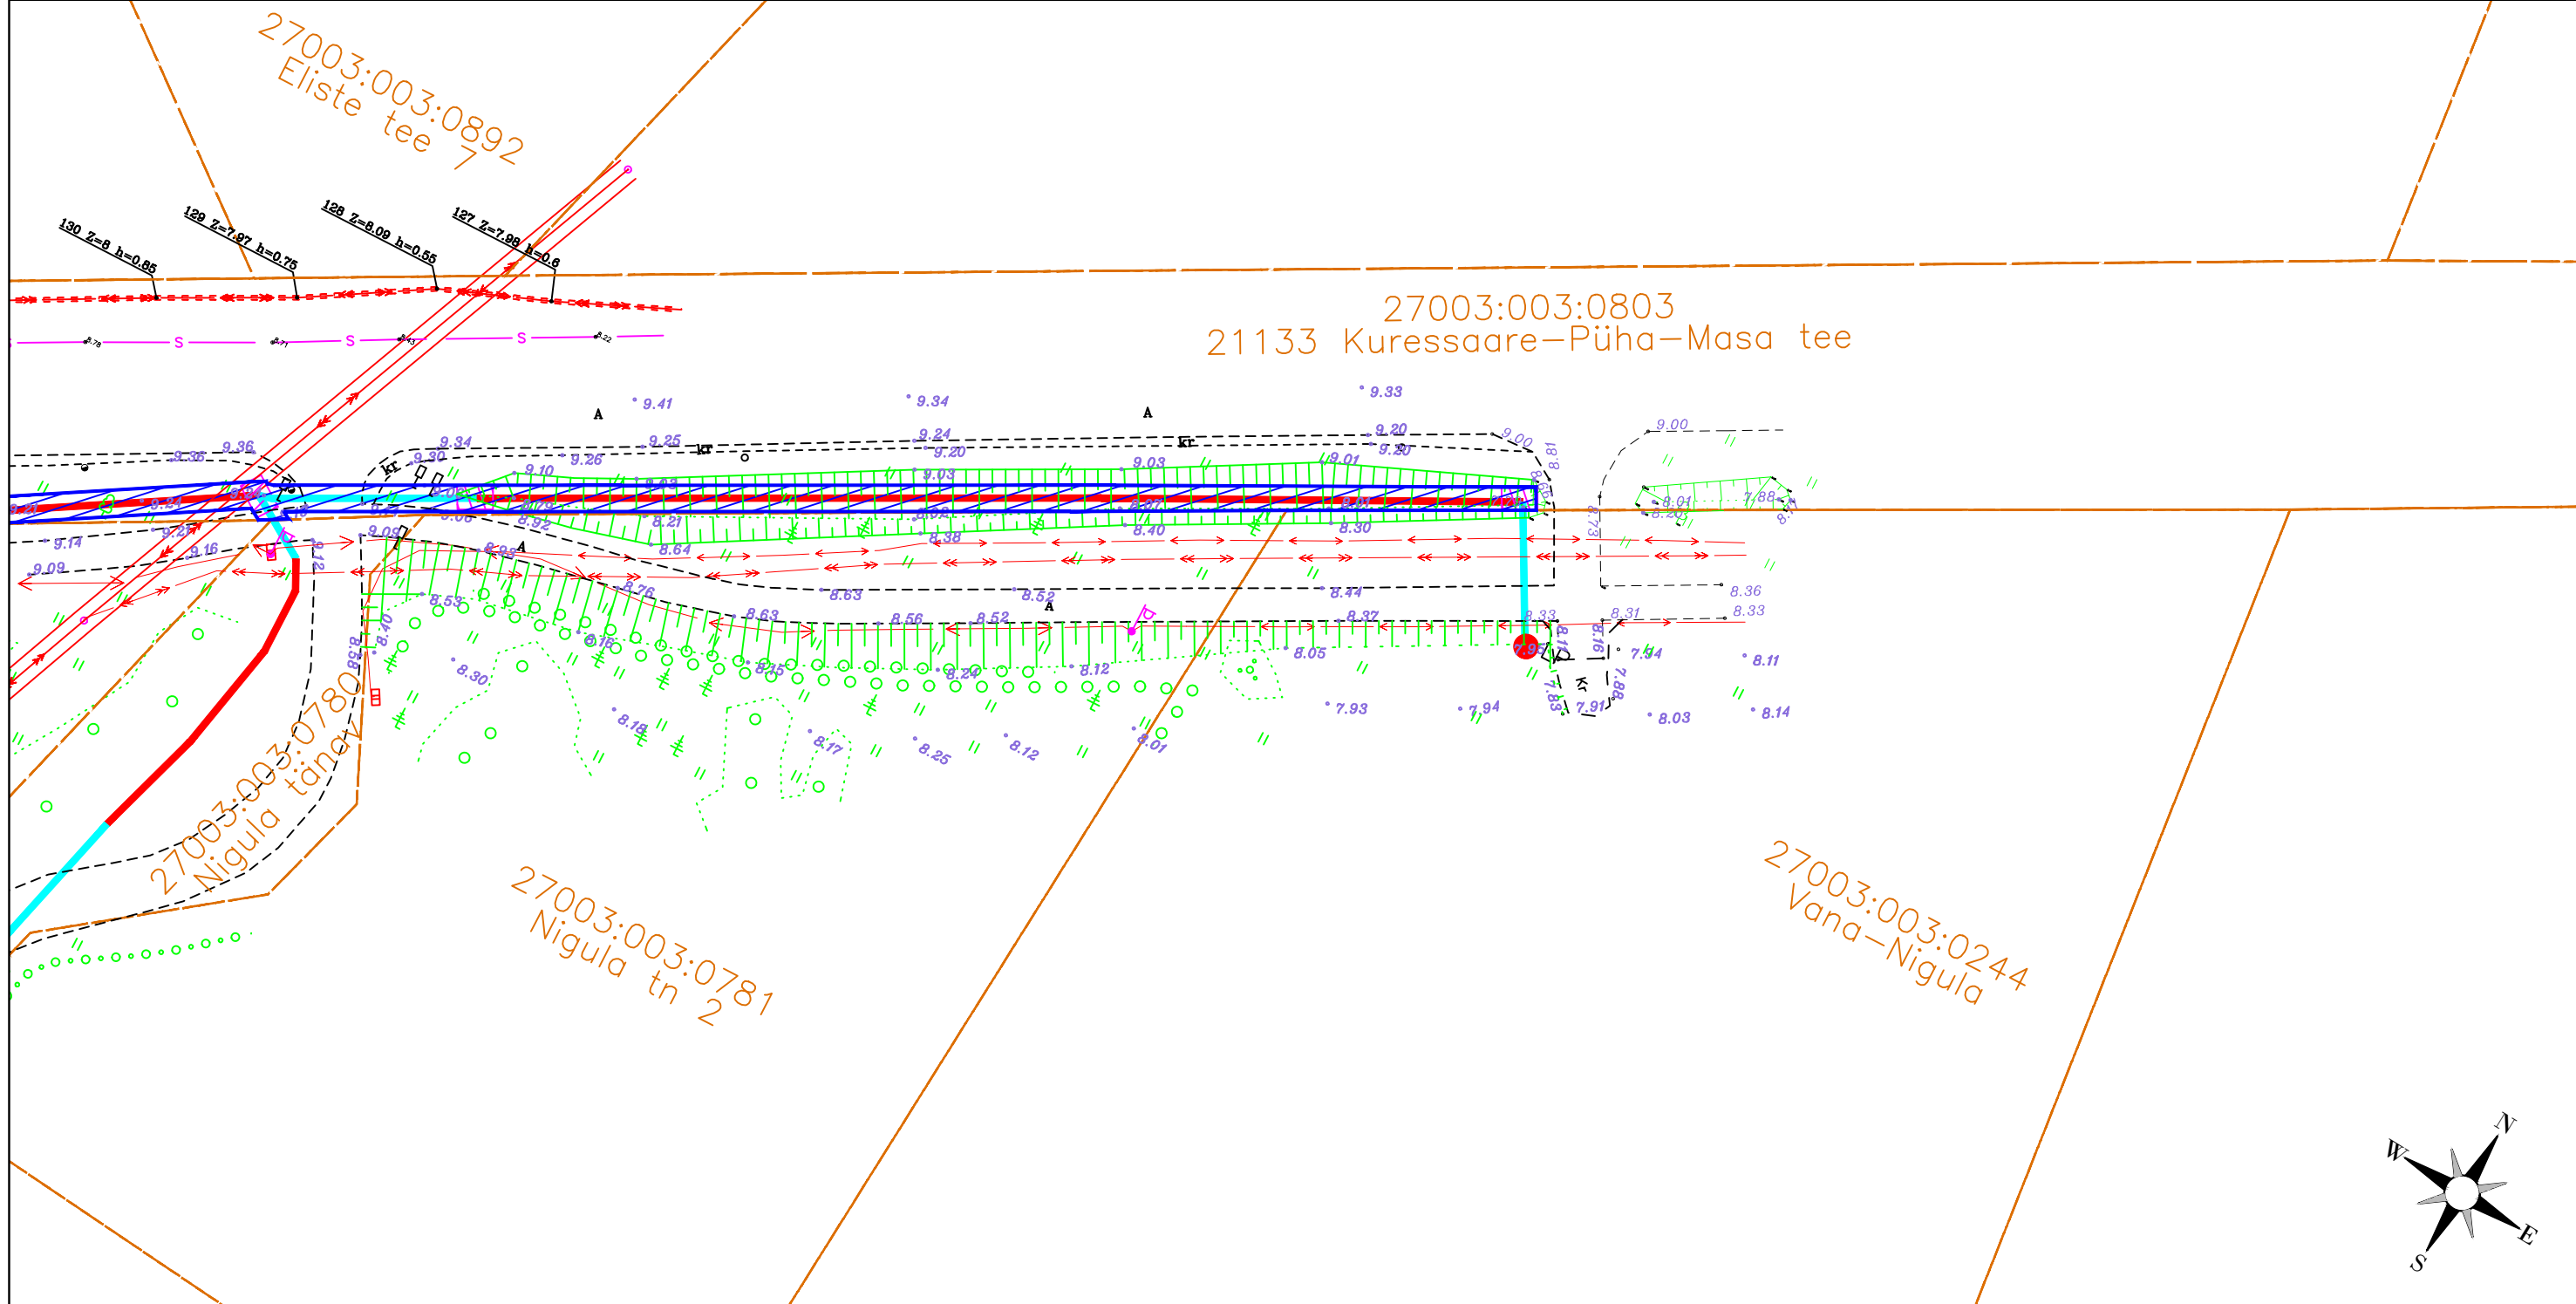

M 1:500; A4

- IKÕ ALA
- PROJ. SIDE MULTITORU MAALIIN
- PROJ. SIDE MULTITORU KINNISEL MEETODIL
- PROJ. SIDE JAOTUSKAPP
- PROJ. SIDEKAEV
- PROJ. LÖPP-PUNKT SOKLIL
- KATASTRIPPIIR
- PROJ. SIDEKANALI PIKKUS 540M

Projekti kood: VT2127
 Koostas: Karl-Erik Timmer
 OÜ Saldemer projekteerija
 IKÕ seada Enefit AS kasuks