



Ristumine maanteega "9 Ääsmäe-Haapsalu-Rohuküla tee", km 56,01  
(joonis "Võntküla\_Asendiplaan")

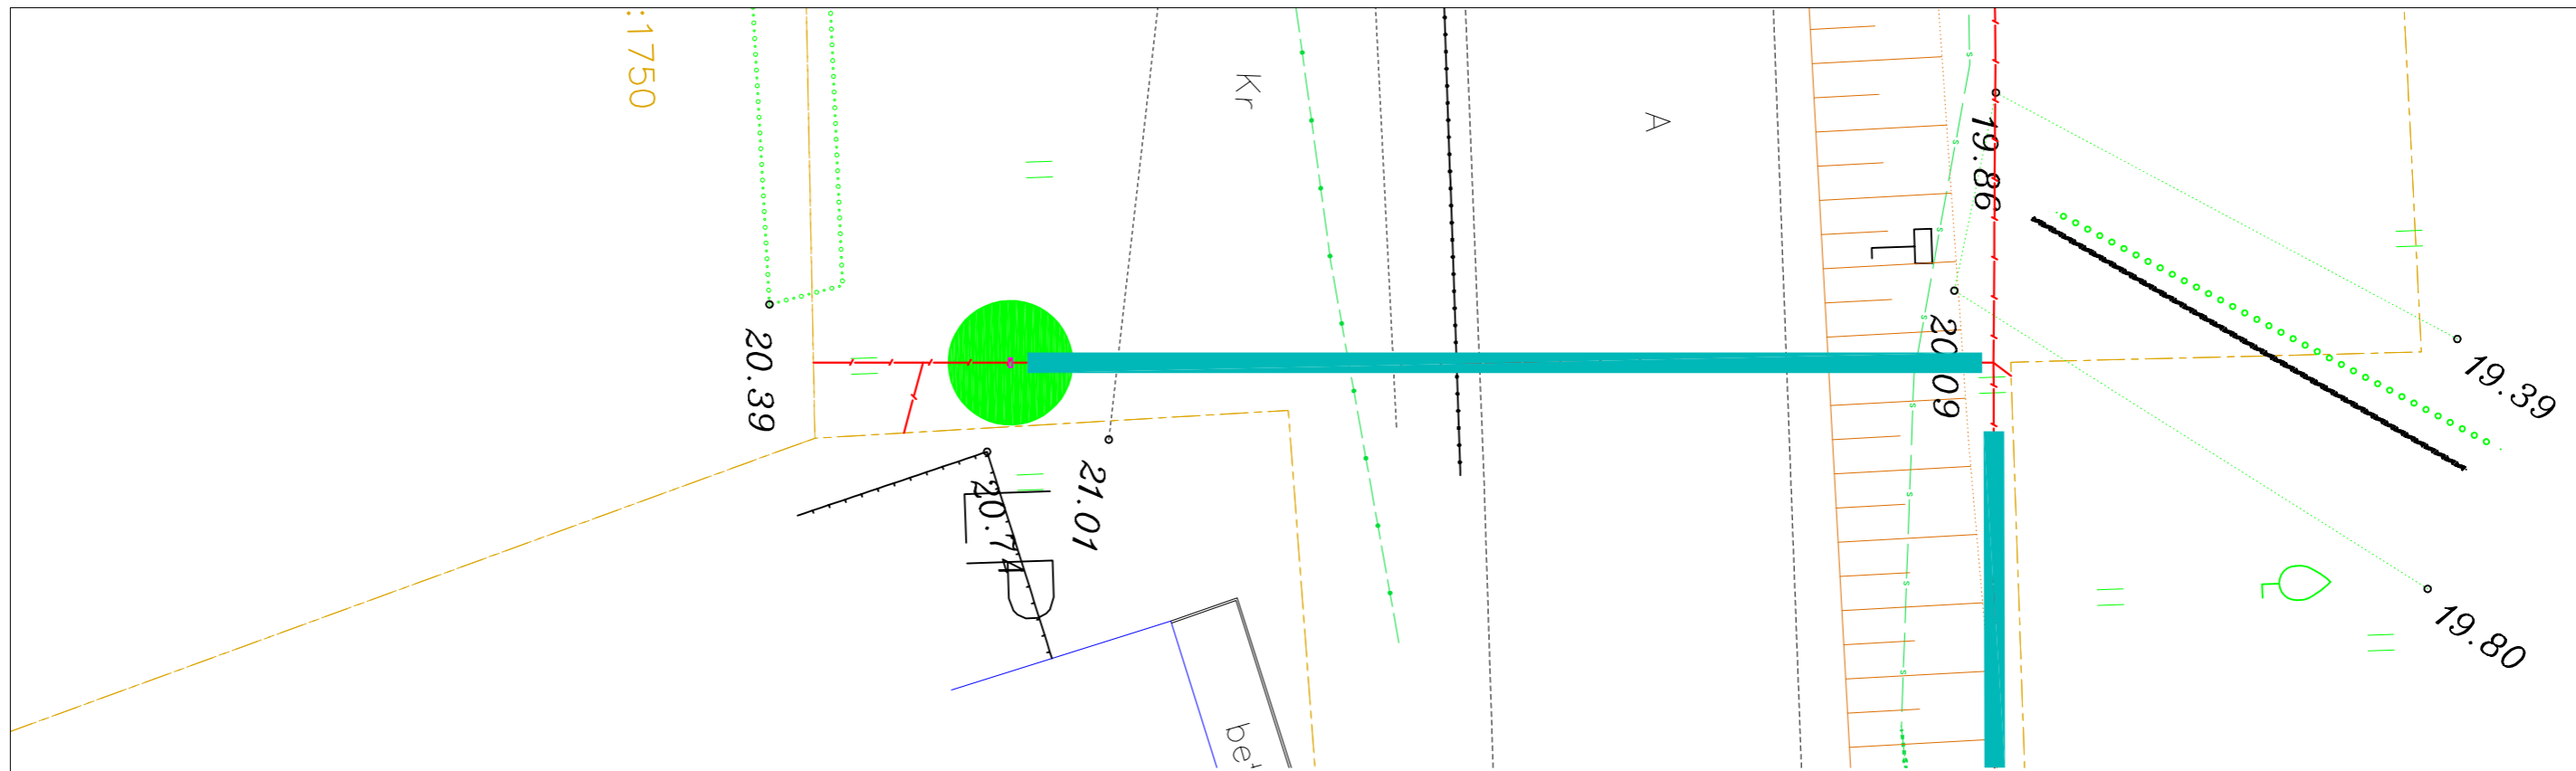

77601:001:2080  
9 Ääsmäe-Haapsalu-Rohuküla tee

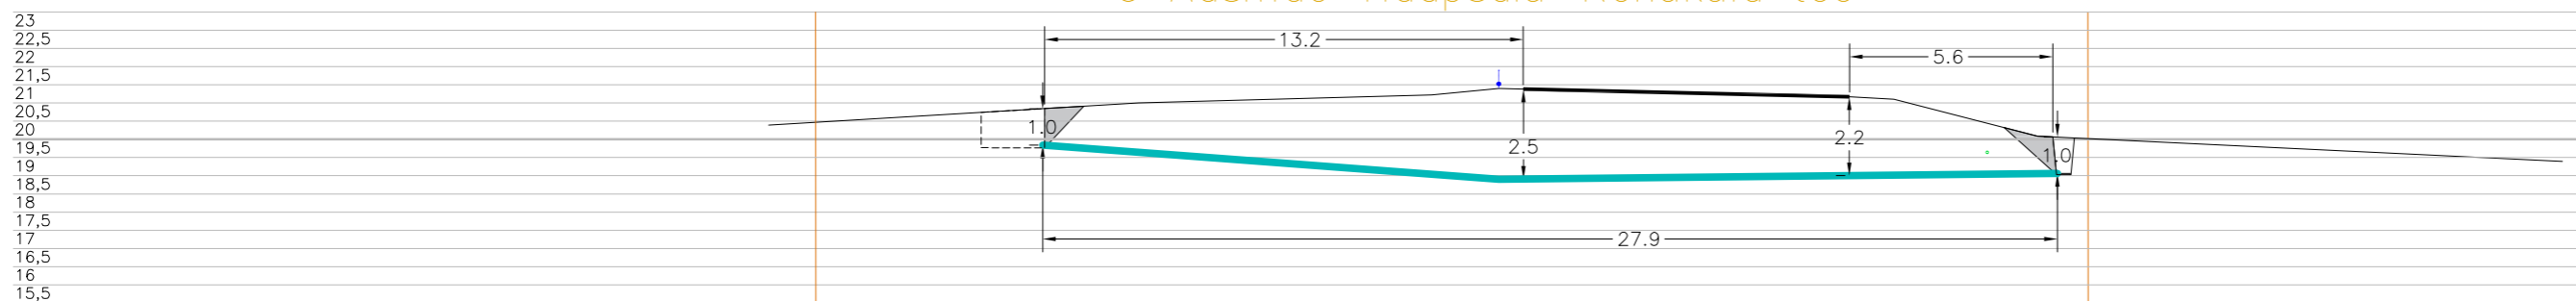


Tingmärgid alusplaani

- Projekteeritud kaitsetoru kinnisel meetodil
- Olemasolev maapind
- Kinnistupiirid
- Kinnise läbiminekustardikaevik
- Kinnise läbiminekulõpukaevik
- Puurimissuund
- Varisemisnurk 1:1

ENNE TÖÖDE ALGUST SELGITADA VÄLJA KÕIKIDE TRASSIDE KÕRGUSED!!!

	OÜ Corle	Töö nr.	MKM3_LAANENIGULA	Leht	Lehti
	Uustalu 2, Kose 75101			1	10
	www.corle.ee	Projekt	Võntküla passiivse elektroonilise side juurdepääsuvõrgu rajamine		Mõõtkava 1:
Telefon 6069300	Faks 6069308	Asukoht	Lääne maakond, Lääne-Nigula vald		09.02.2024
Teostas	Anti Salura/alkirjastatud digitaalselt/		Võntküla		
Kontrollis	Kaupo Kallak/alkirjastatud digitaalselt/				
Tellijä	Corle OÜ	Joonis	Eelprojekt Ristlõige		

Ristumine maanteega "9 Ääsmäe-Haapsalu-Rohuküla tee", km 55,76  
(joonis "Võntküla\_Asendiplaan")

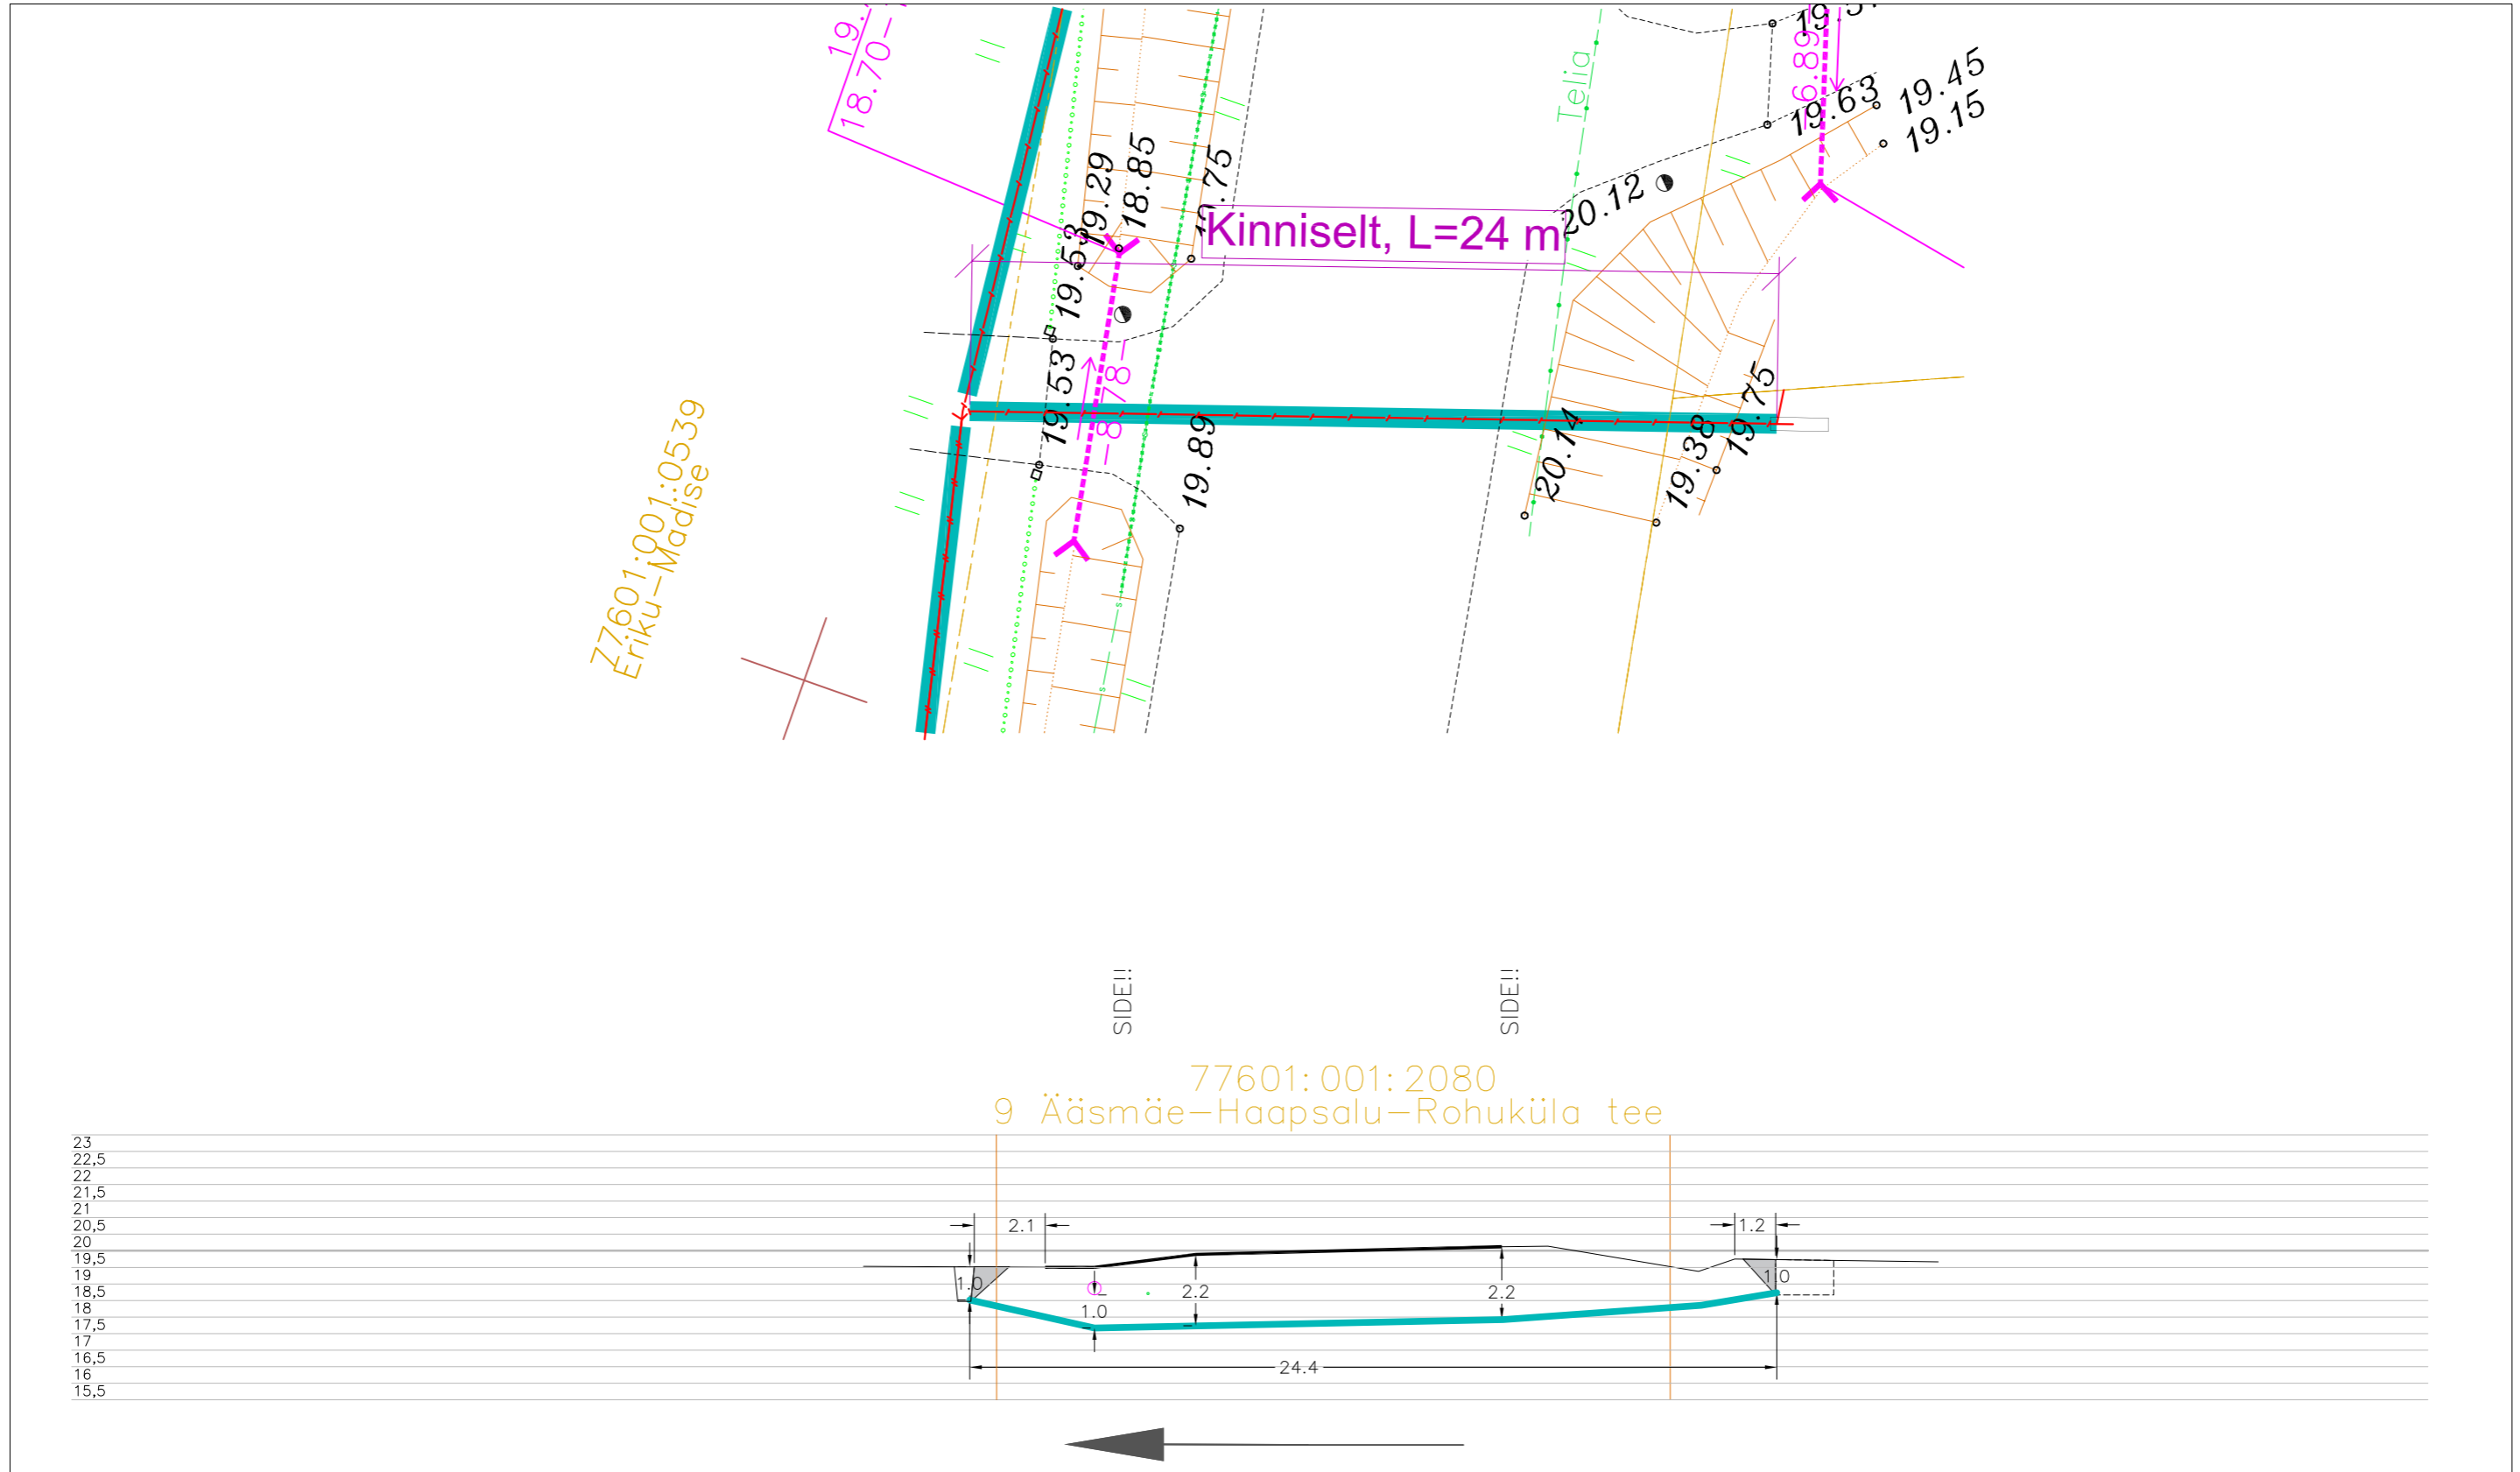

23  
22,5  
22  
21,5  
21  
20,5  
20  
19,5  
19  
18,5  
18  
17,5  
17  
16,5  
16  
15,5


Tingmärgid alusplaani

	Projekteeritud kaitsetoru kinnisel meetodil
	Olemasolev maapind
	Kinnistupiirid
	Kinnise läbiminekustardikaevik
	Kinnise läbiminekustardikaevik
	Puurimissuund
	Varisemisnurk 1:1

ENNE TÖÖDE ALGUST SELGITADA VÄLJA KÕIKIDE TRASSIDE KÕRGUSED!!!

	OÜ Corle	Töö nr.	MKM3_LAANENIGULA	Leht	Lehti
	Uustalu 2, Kose 75101			2	10
	www.corle.ee	Projekt	Võntküla passiivse elektroonilise side juurdepääsuvõrgu rajamine	Mõõtkava	1:
Telefon 6069300	Faks 6069308	Asukoht	Lääne maakond, Lääne-Nigula vald		09.02.2024
Teostas	Anti Salura/allkirjastatud digitaalselt/		Võntküla		
Kontrollis	Kaupo Kallak/allkirjastatud digitaalselt/				
Tellijaga	Corle OÜ	Joonis	Eelprojekt		
			Ristlõige		

Ristumine maanteega "9 Ääsmäe-Haapsalu-Rohuküla tee", km 55,56  
(joonis "Võntküla\_Asendiplaan")

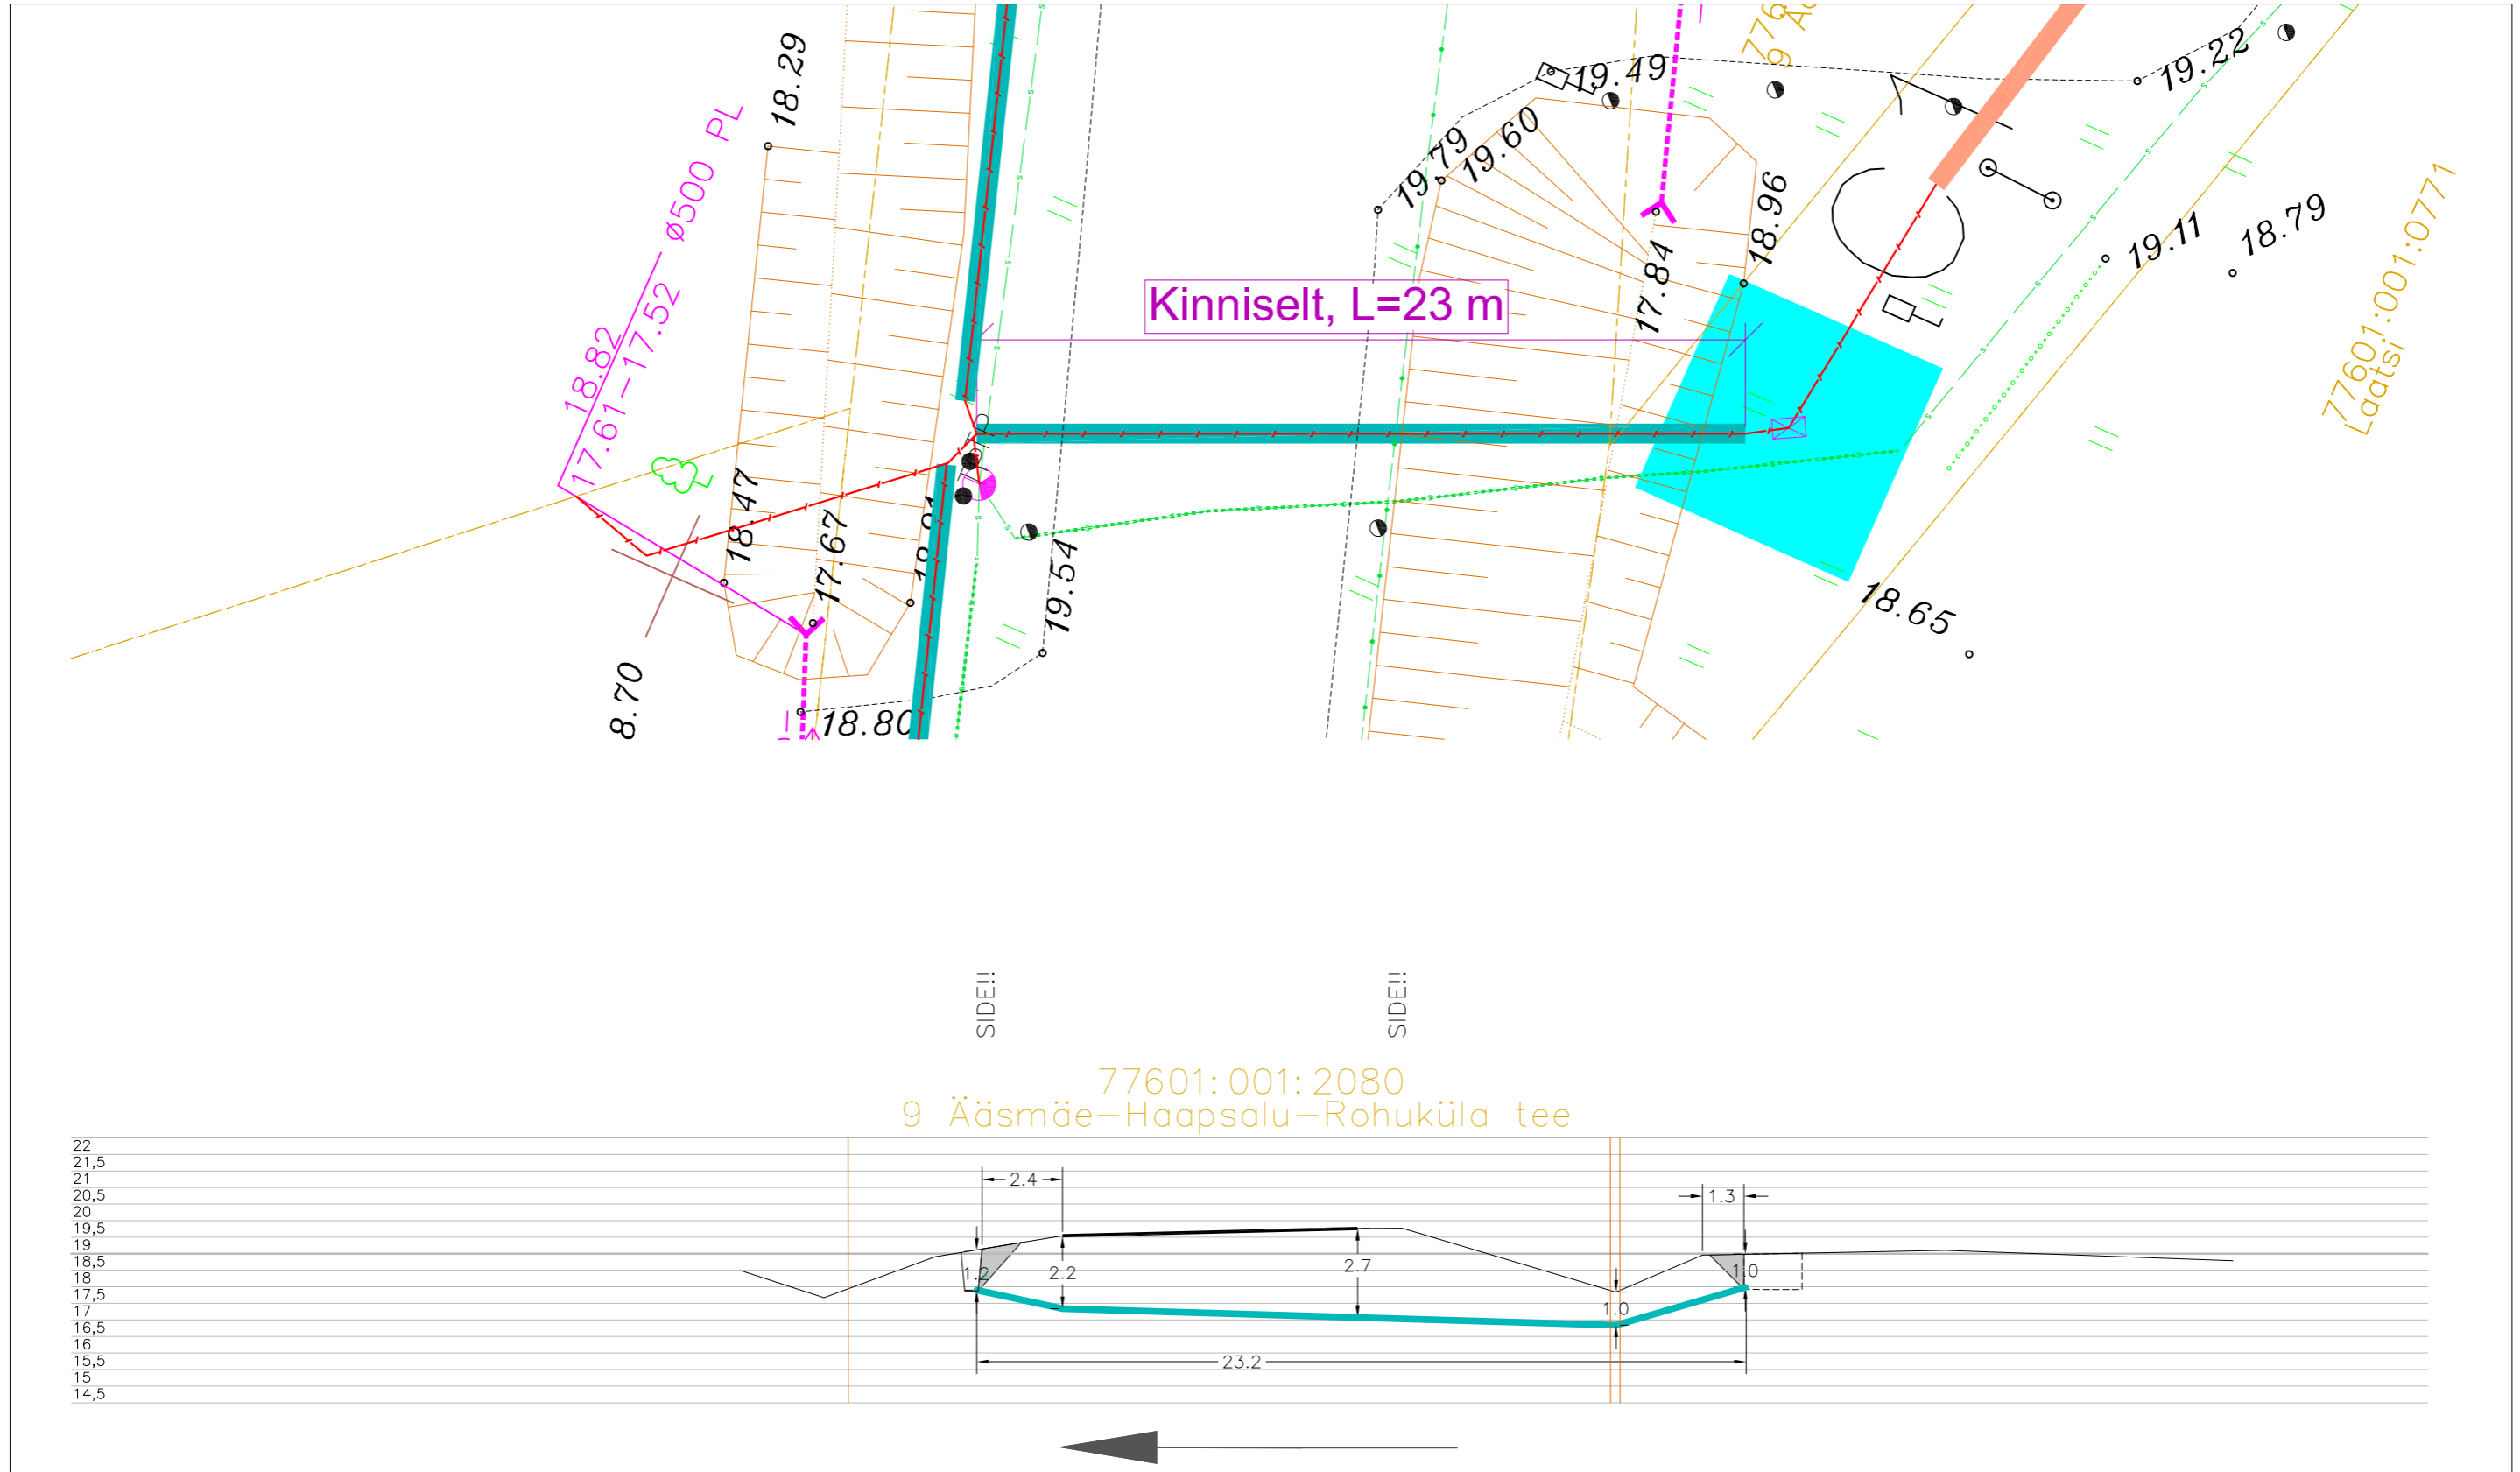

22  
21,5  
21  
20,5  
20  
19,5  
19  
18,5  
18  
17,5  
17  
16,5  
16  
15,5  
15  
14,5

77601:001:2080  
9 Ääsmäe-Haapsalu-Rohuküla tee


Tingmärgid alusplaani

- Projekteeritud kaitsetoru kinnisel meetodil
- Olemasolev maapind
- Kinnistupiirid
- Kinnise läbiminekustardikaevik
- Kinnise läbiminekustardikaevik
- Puurimissuund
- Varisemisnurk 1:1


ENNE TÖÖDE ALGUST SELGITADA VÄLJA KÕIKIDE TRASSIDE KÕRGUSED!!!

<b>CORLE</b> <small>Sidetööd &amp; elektritööd</small>	OÜ Corle	Töö nr.	MKM3_LAANENIGULA	Leht	Lehti
	Uustalu 2, Kose 75101			3	10
www.corle.ee	Faks 6069308	Projekt	Võntküla passiivse elektroonilise side juurdepääsuvõrgu rajamine	Mõõtkava 1:	
Telefon 6069300		Asukoht	Lääne maakond, Lääne-Nigula vald	09.02.2024	
Teostas	Anti Salura/allkirjastatud digitaalselt/		Võntküla		
Kontrollis	Kaupo Kallak/allkirjastatud digitaalselt/	Joonis	Eelprojekt		
Tellijaga	Corle OÜ		Ristlõige		

Ristumine maanteega "9 Ääsmäe–Haapsalu–Rohuküla tee", km 55,33  
(joonis "Võntküla\_Asendiplaan")

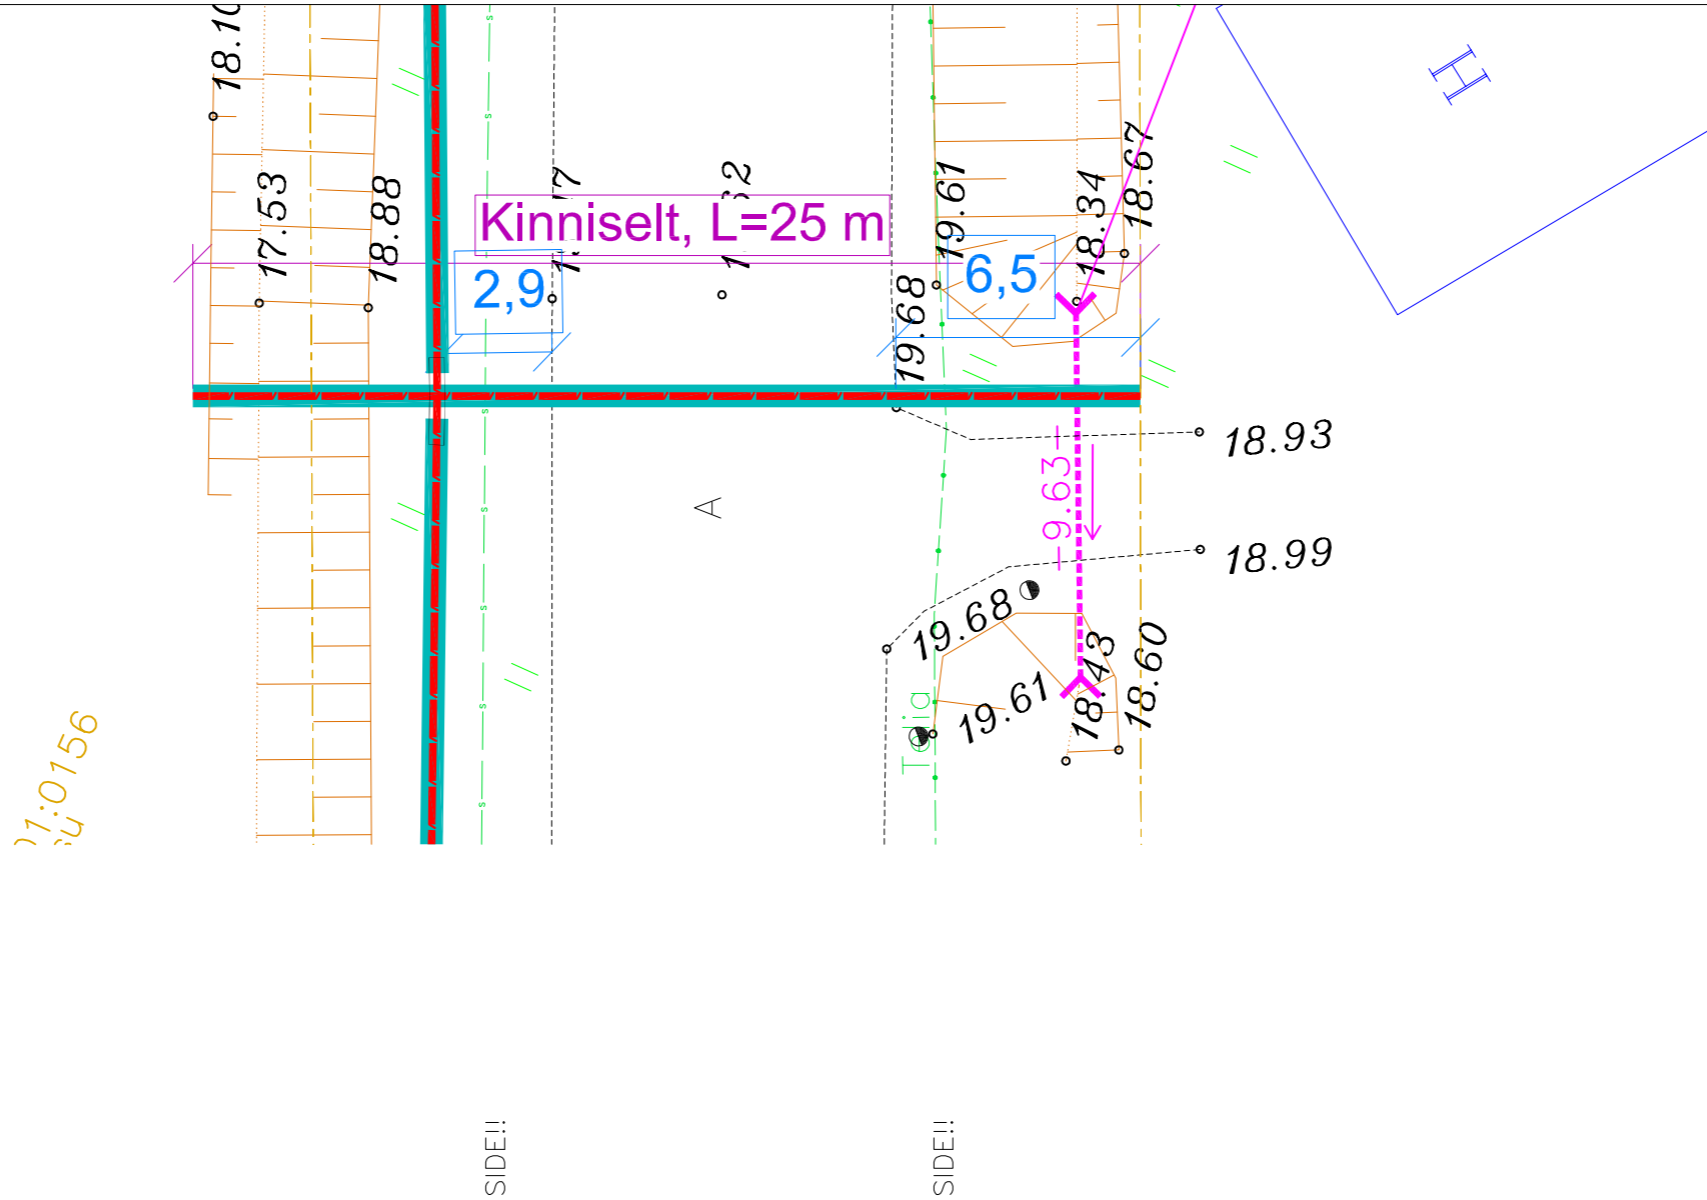

77601:001:2080  
9 Ääsmäe–Haapsalu–Rohuküla tee

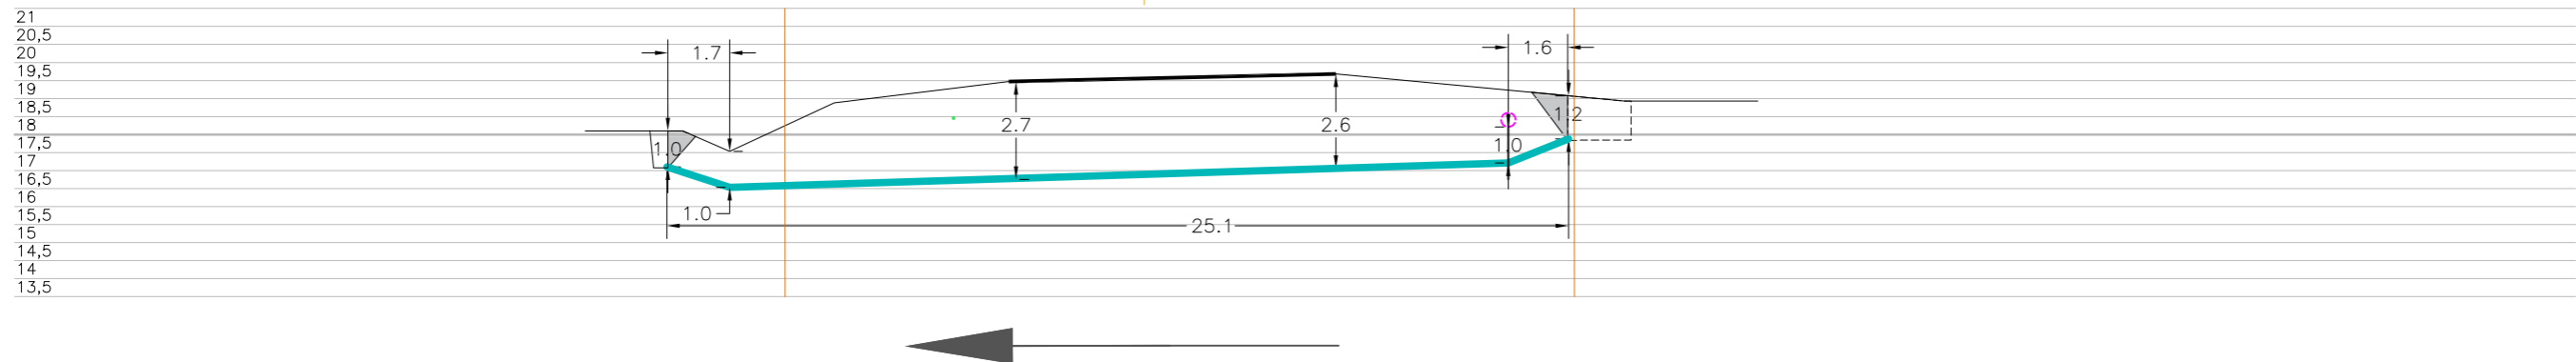


Tingmärgid alusplaani

- Projekteeritud kaitsetoru kinnisel meetodil
- Olemasolev maapind
- Kinnistupiirid
- Kinnise läbiminekustardikaevik
- Kinnise läbiminekulõpukaevik
- Puurimissuund
- Varisemisnurk 1:1


ENNE TÖÖDE ALGUST SELGITADA VÄLJA KÕIKIDE TRASSIDE KÕRGUSED!!!

	OÜ Corle	Töö nr.	MKM3_LAANENIGULA	Leht	Lehti
	Uustalu 2, Kose 75101			4	10
	www.corle.ee	Projekt	Võntküla passiivse elektroonilise side juurdepääsuvõrgu rajamine	Mõõtkava	1:
Telefon 6069300	Faks 6069308	Asukoht	Lääne maakond, Lääne-Nigula vald	09.02.2024	
Teostas	Anti Salura/allkirjastatud digitaalselt/		Võntküla		
Kontrollis	Kaupo Kallak/allkirjastatud digitaalselt/				
Tellijä	Corle OÜ	Joonis	Eelprojekt		
			Ristlõige		

Ristumine maanteega "9 Ääsmäe-Haapsalu-Rohuküla tee", km 54,64-54,65  
(joonis "Võntküla\_Asendiplaan")

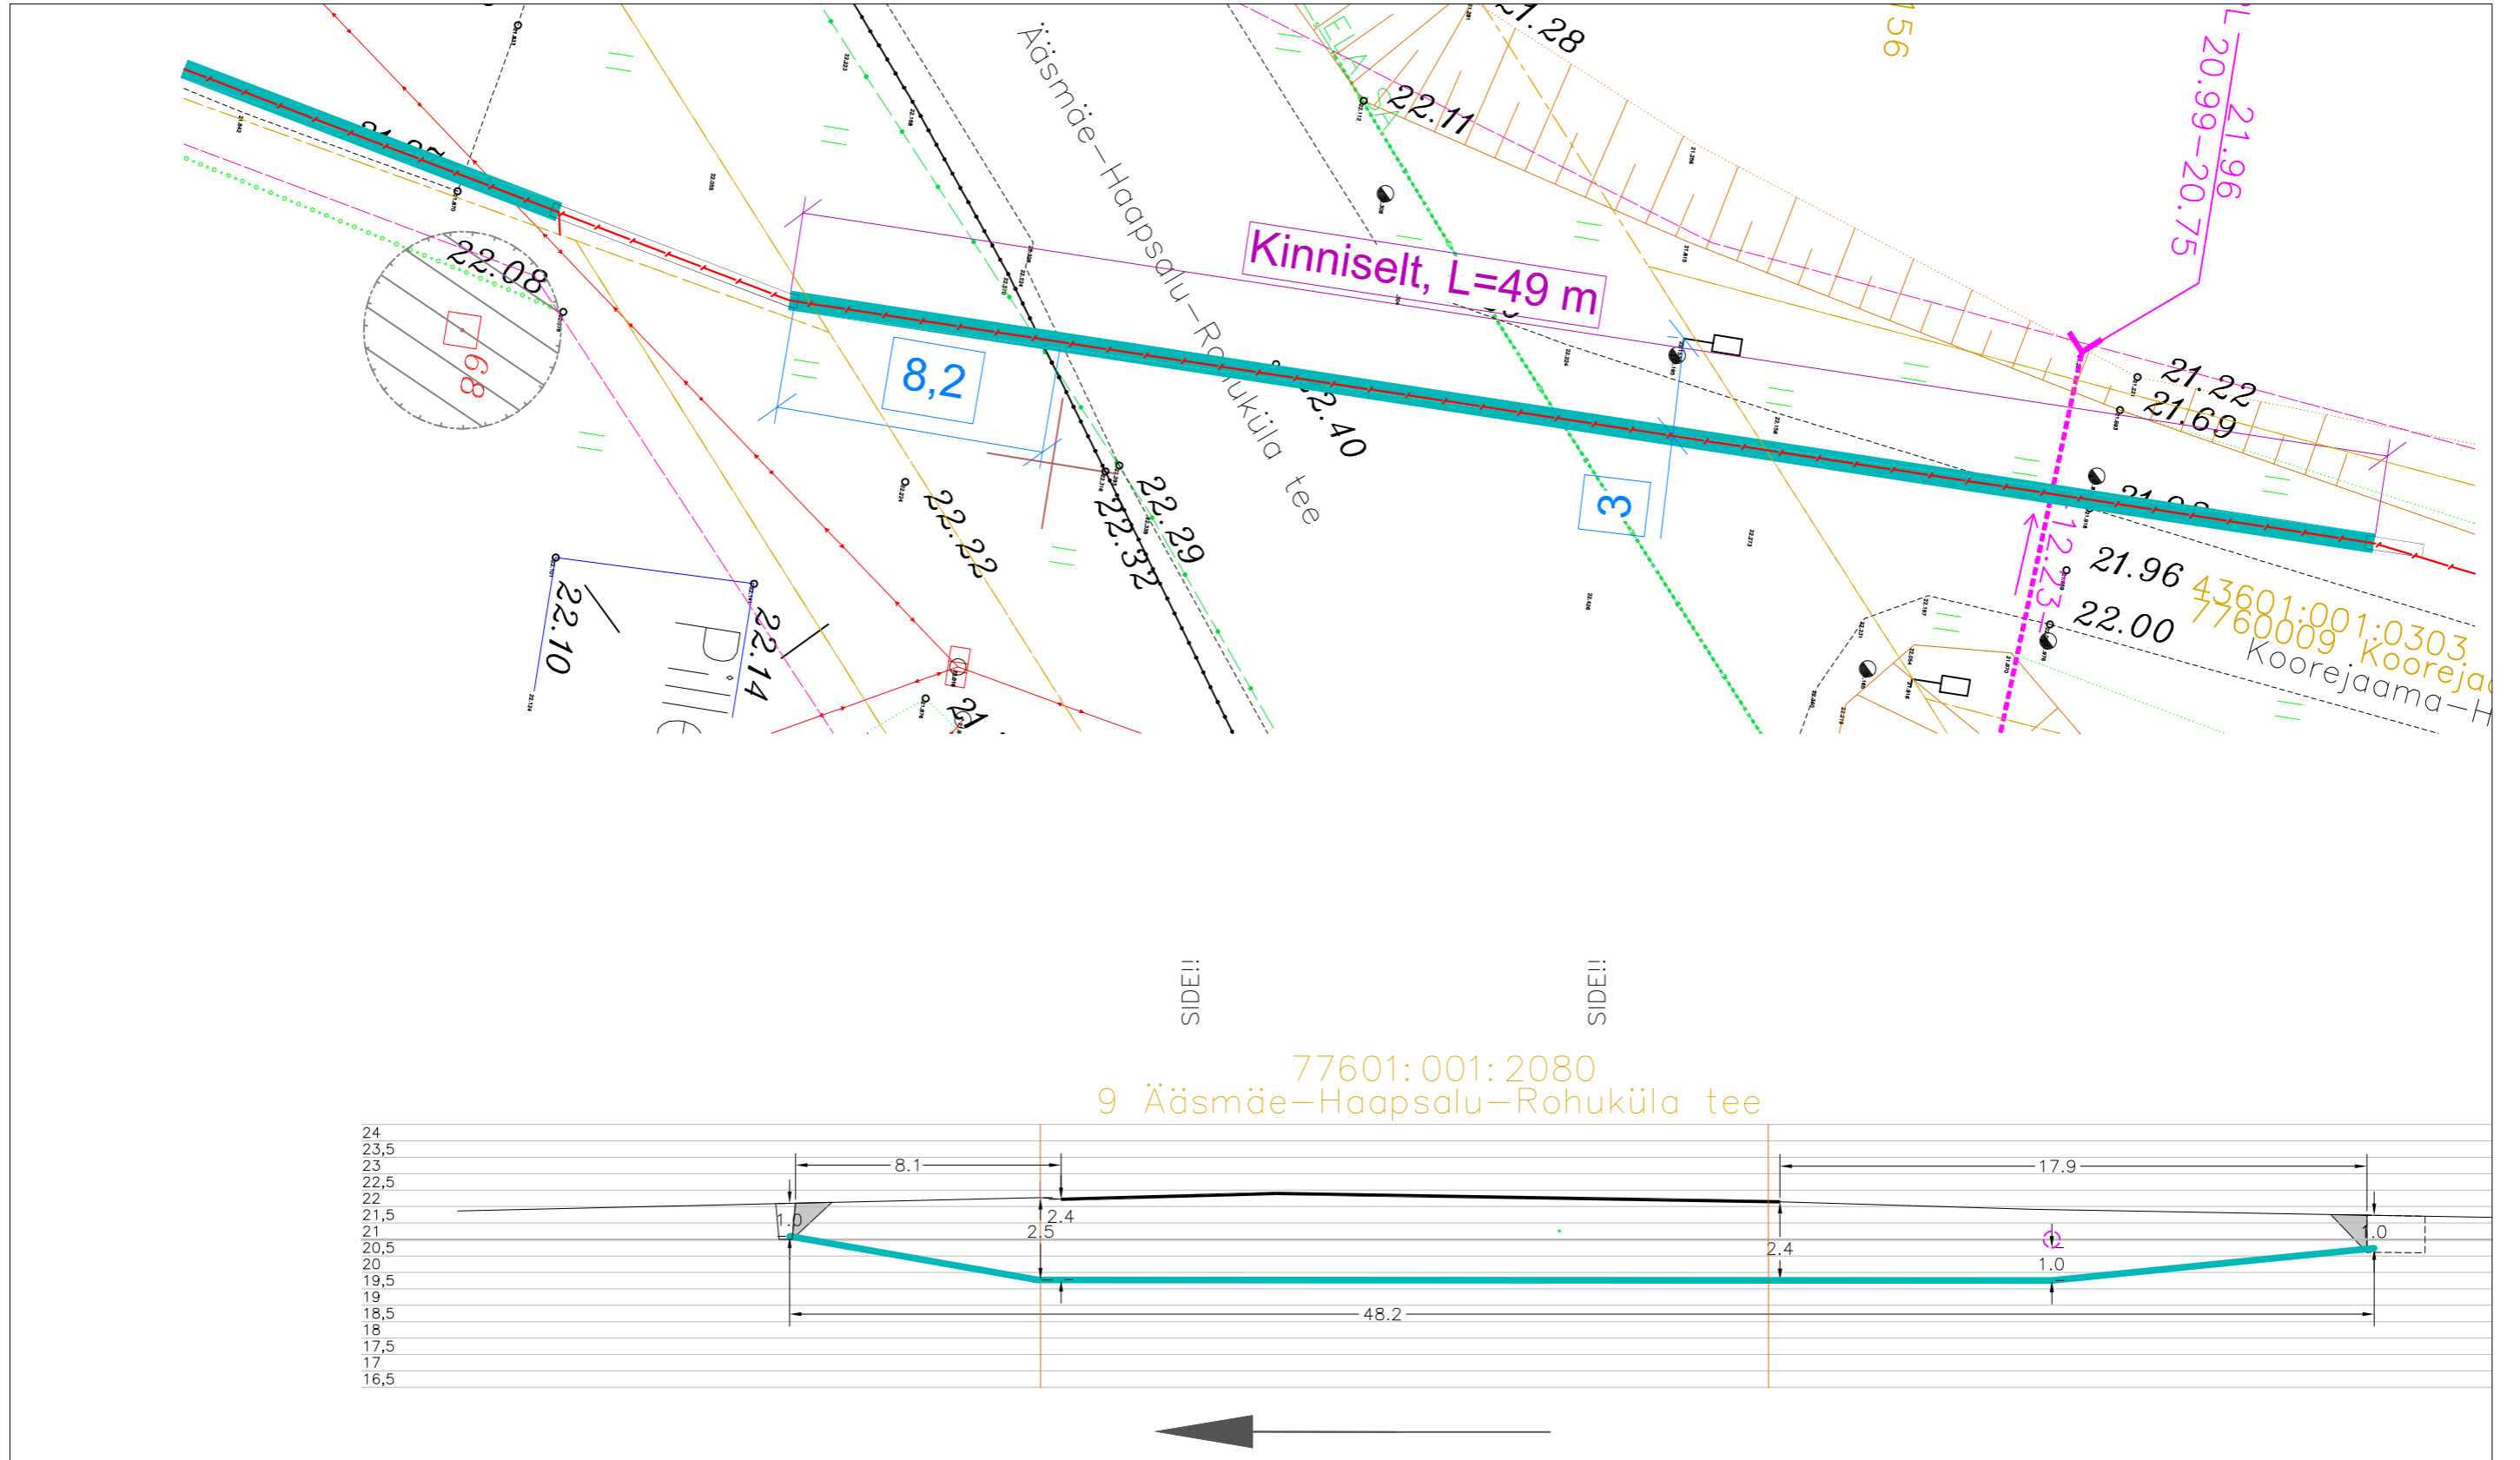

77601:001:2080  
9 Ääsmäe-Haapsalu-Rohuküla tee

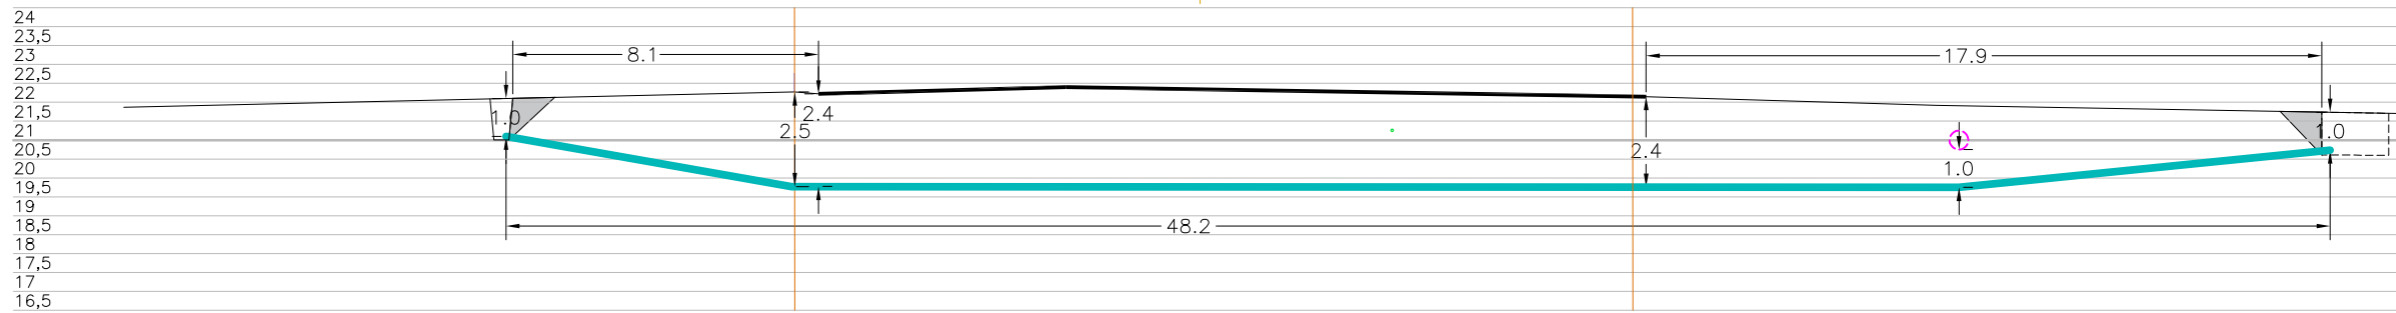


Tingmärgid alusplaani

	Projekteeritud kaitsetoru kinnisel meetodil
	Olemasolev maapind
	Kinnistupiirid
	Kinnise läbiminek stardikaevik
	Kinnise läbiminek lõpukaevik
	Puurimissuund
	Varisemisnurk 1:1


ENNE TÖÖDE ALGUST SELGITADA VÄLJA KÕIKIDE TRASSIDE KÕRGUSED!!!

	OÜ Corle	Töö nr.	MKM3_LAANENIGULA	Leht	Lehti
	Uustalu 2, Kose 75101			5	10
	www.corle.ee	Projekt	Võntküla passiivse elektroonilise side juurdepääsuvõrgu rajamine	Mõõtkava 1:	
Telefon 6069300	Faks 6069308	Asukoht	Lääne maakond, Lääne-Nigula vald	09.02.2024	
Teostas	Anti Salura/allkirjastatud digitaalselt/		Võntküla		
Kontrollis	Kaupo Kallak/allkirjastatud digitaalselt/	Joonis	Eelprojekt		
Tellijä	Corle OÜ		Ristlõige		

Ristumine maanteega "11230 Harju-Risti - Riguldi - Võntküla tee", km 74,74  
(joonis "Võntküla\_Asendiplaan")

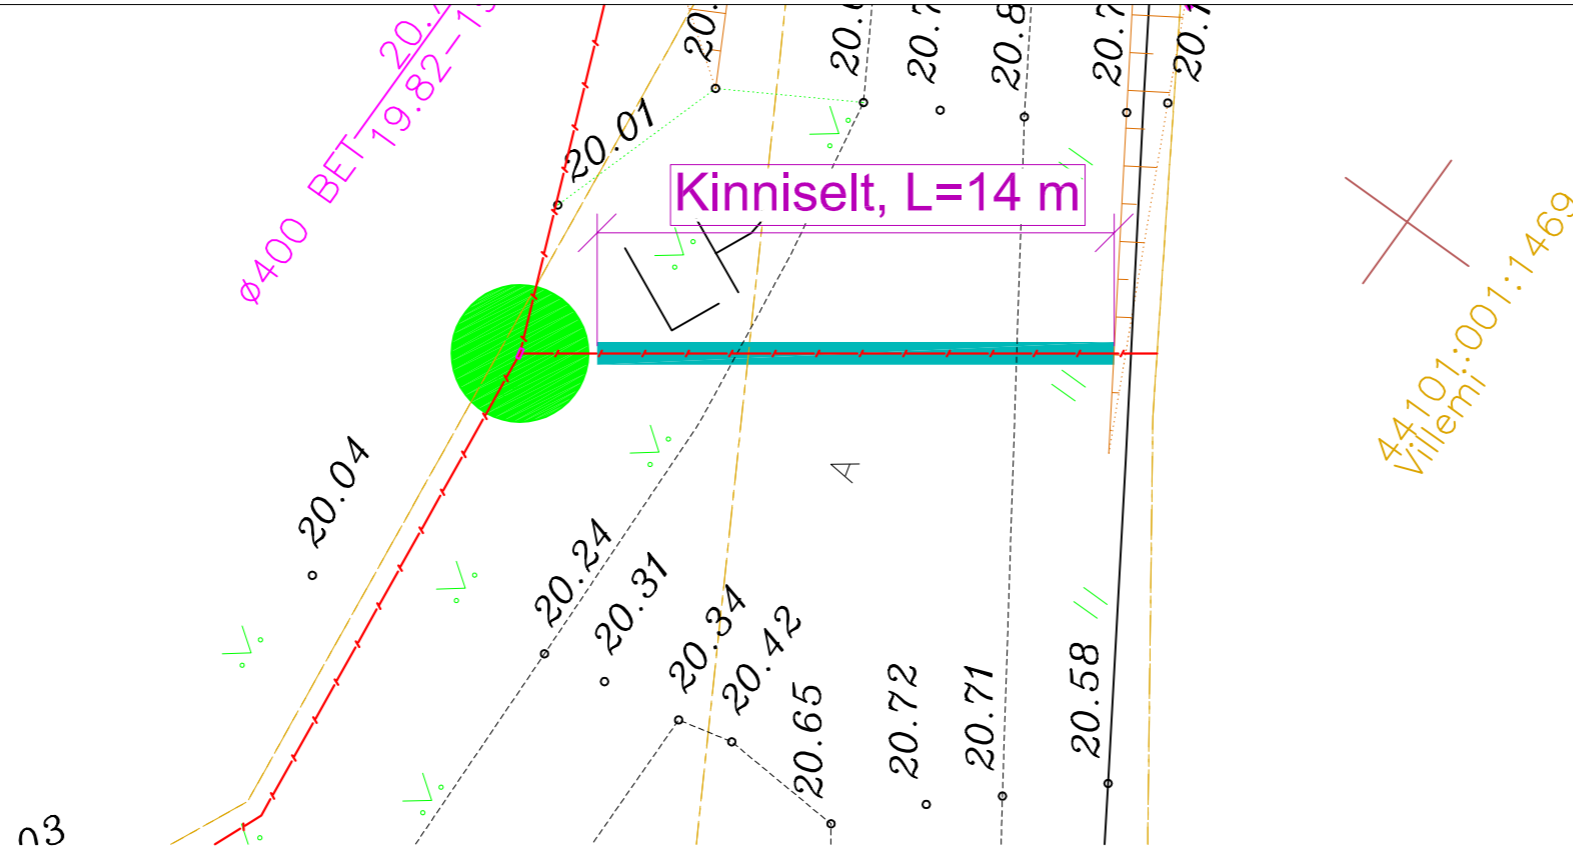

77601:001:2630  
11230 Harju-Risti - Riguldi - Võntküla tee

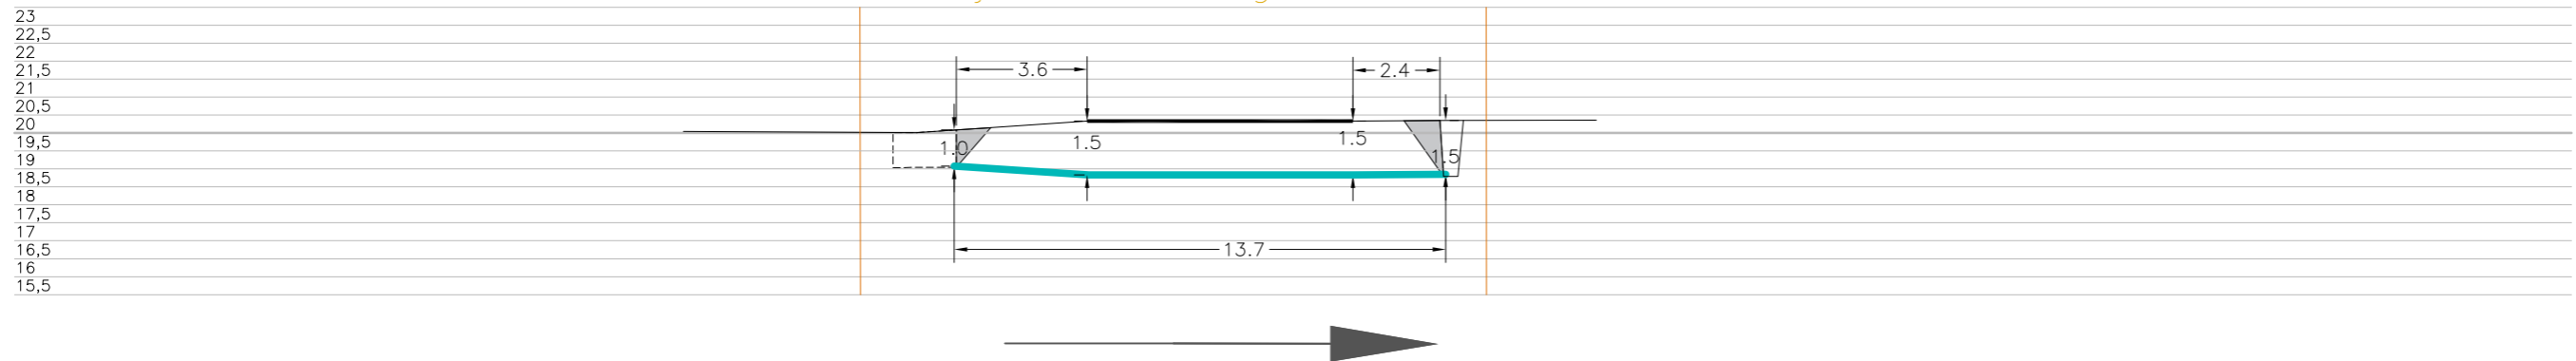


Tingmärgid alusplaani

- Projekteeritud kaitsetoru kinnisel meetodil
- Olemasolev maapind
- Kinnistupiirid
- Kinnise läbiminekustardikaevik
- Kinnise läbiminekustardikaevik
- Puurimissuund
- Varisemisnurk 1:1


ENNE TÖÖDE ALGUST SELGITADA VÄLJA KÕIKIDE TRASSIDE KÕRGUSED!!!

	OÜ Corle	Töö nr.	MKM3_LAANENIGULA	Leht	Lehti
	Uustalu 2, Kose 75101			6	10
Telefon 6069300	Faks 6069308	Projekt	Võntküla passiivse elektroonilise side juurdepääsuvõrgu rajamine	Mõõtkava 1:	
Teostas	Anti Salura/allkirjastatud digitaalselt/	Asukoht	Lääne maakond, Lääne-Nigula vald	09.02.2024	
Kontrollis	Kaupo Kallak/allkirjastatud digitaalselt/	Joonis	Eelprojekt		
Tellijaga	Corle OÜ		Ristlõige		

Ristumine maanteega "11230 Harju-Risti - Riguldi - Võntküla tee", km 74,87  
(joonis "Võntküla\_Asendiplaan")

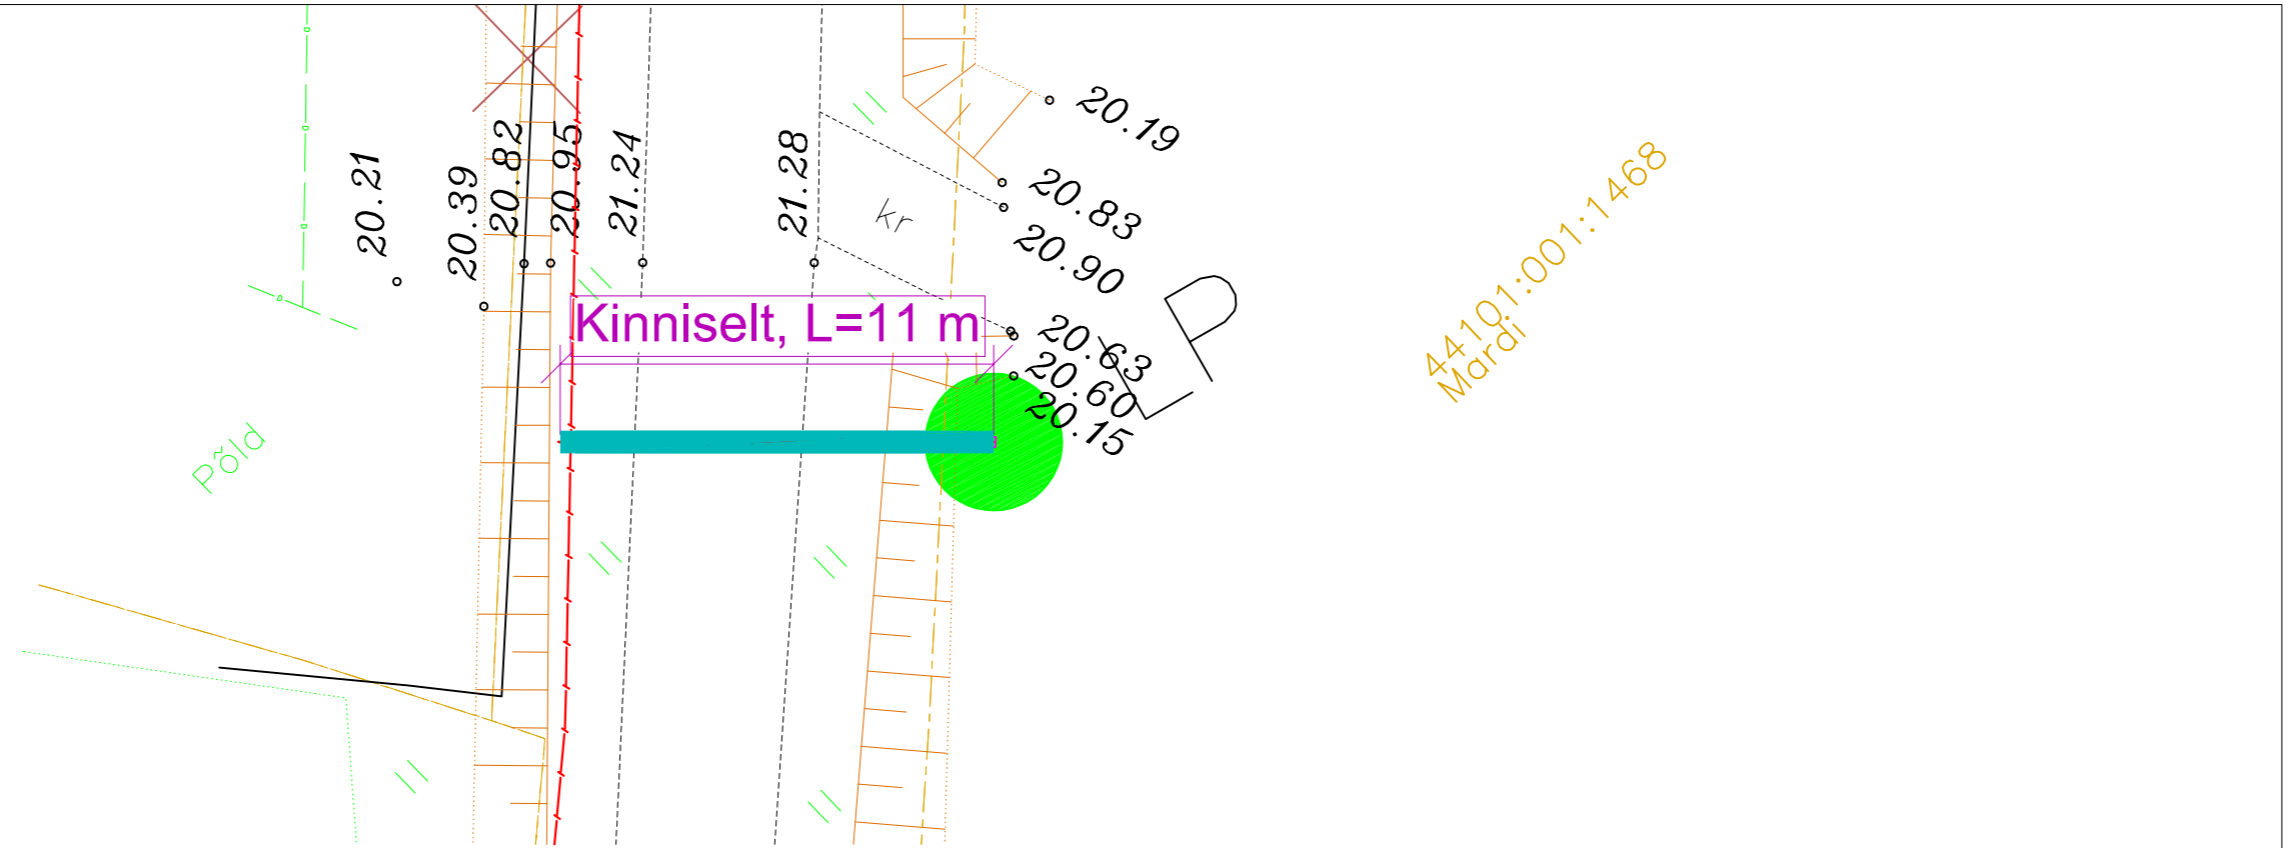

77601:001:2630  
11230 Harju-Risti - Riguldi - Võntküla tee

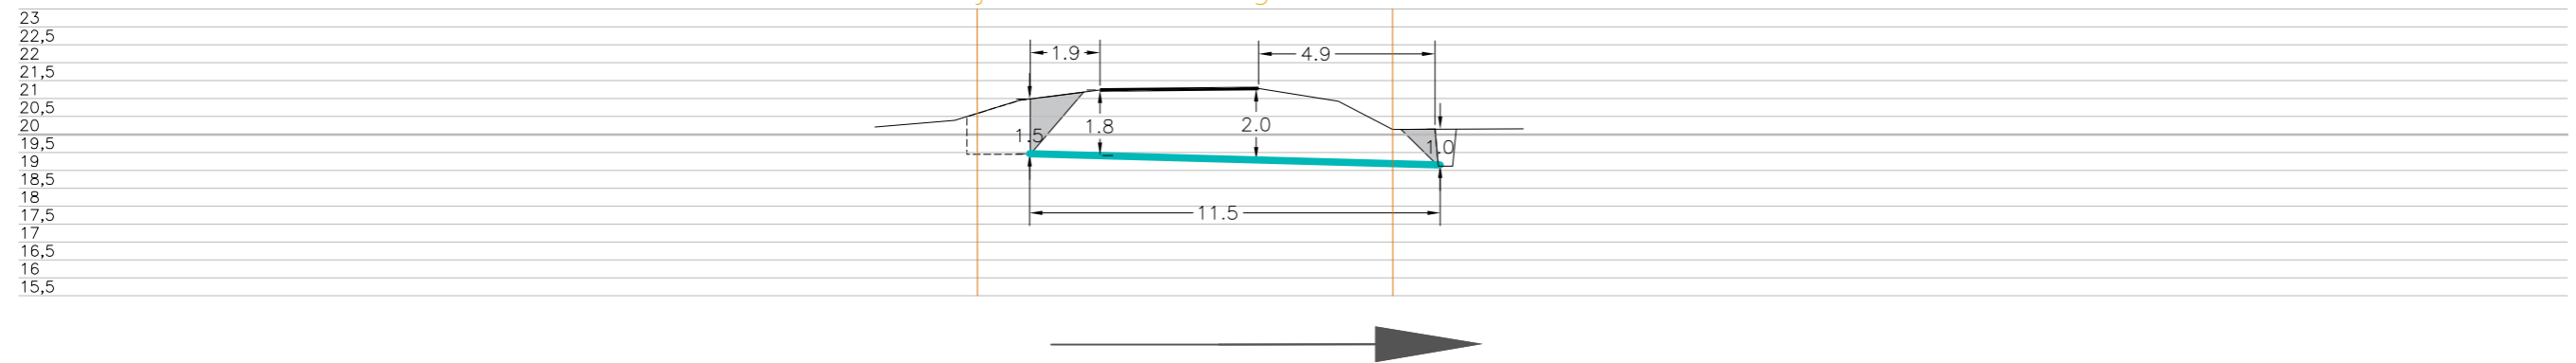


Tingmärgid alusplaani

	Projekteeritud kaitsetoru kinnisel meetodil
	Olemasolev maapind
	Kinnistupiirid
	Kinnise läbiminekustardikaevik
	Kinnise läbiminekustardikaevik
	Puurimissuund
	Varisemisnurk 1:1


ENNE TÖÖDE ALGUST SELGITADA VÄLJA KÕIKIDE TRASSIDE KÕRGUSED!!!

	OÜ Corle	Töö nr.	MKM3_LAANENIGULA	Leht	Lehti
	Uustalu 2, Kose 75101			7	10
	www.corle.ee	Projekt	Võntküla passiivse elektroonilise side juurdepääsuvõrgu rajamine		Mõõtkava 1:
Telefon 6069300	Faks 6069308	Asukoht	Lääne maakond, Lääne-Nigula vald		09.02.2024
Teostas	Anti Salura/allkirjastatud digitaalselt/		Võntküla		
Kontrollis	Kaupo Kallak/allkirjastatud digitaalselt/	Joonis	Eelprojekt		
Tellijas	Corle OÜ		Ristlõige		

Ristumine maanteega "11230 Harju-Risti - Riguldi - Võntküla tee", km 75,04  
(joonis "Võntküla\_Asendiplaan")

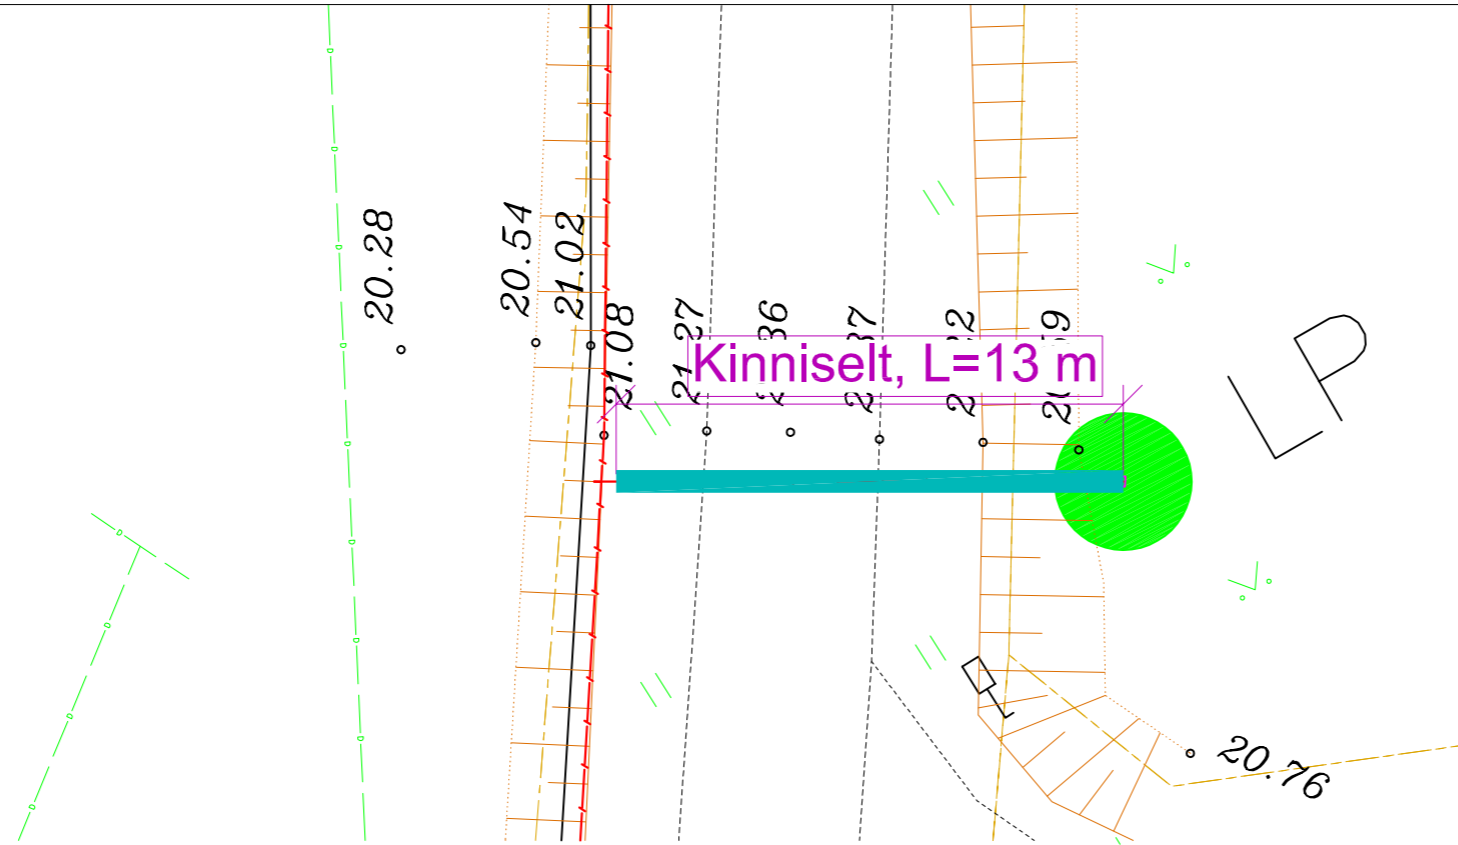

77601:001:2630  
11230 Harju-Risti - Riguldi - Võntküla tee

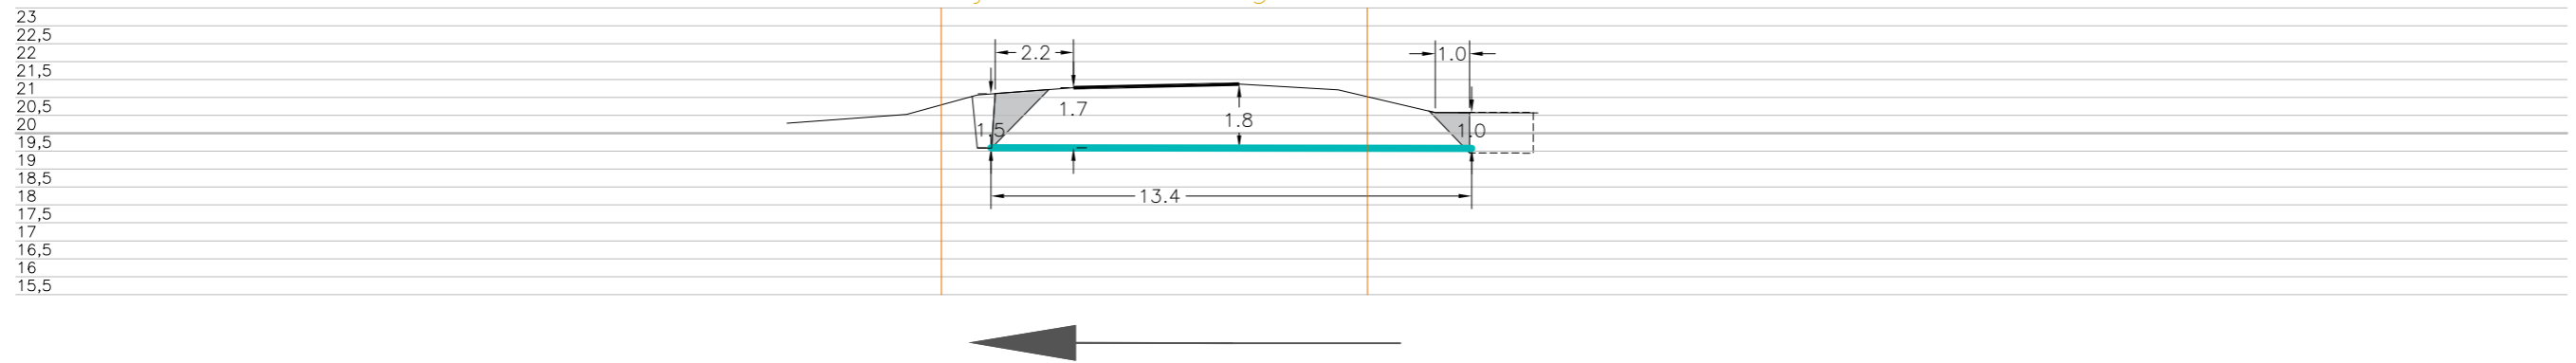

Tingmärgid alusplaani

- Projekteeritud kaitsetoru kinnisel meetodil
- Olemasolev maapind
- Kinnistupiirid
- Kinnise läbiminekustardikaevik
- Kinnise läbiminekustardikaevik
- Puurimissuund
- Varisemisnurk 1:1


ENNE TÖÖDE ALGUST SELGITADA VÄLJA KÕIKIDE TRASSIDE KÕRGUSED!!!




OÜ Corle		Töö nr.	MKM3_LAANENIGULA	Leht	Lehti
Uustalu 2, Kose 75101				8	10
www.corle.ee		Projekt	Võntküla passiivse elektroonilise side juurdepääsuvõrgu rajamine	Mõõtkava 1:	
Telefon 6069300	Faks 6069308	Asukoht	Lääne maakond, Lääne-Nigula vald	09.02.2024	
Teostas	Anti Salura/allkirjastatud digitaalselt/		Võntküla		
Kontrollis	Kaupo Kallak/allkirjastatud digitaalselt/	Joonis	Eelprojekt		
Tellijas	Corle OÜ		Ristlõige		



Ristumine maanteega "11230 Harju-Risti - Riguldi - Võntküla tee", km 75,21  
(joonis "Võntküla\_Asendiplaan")

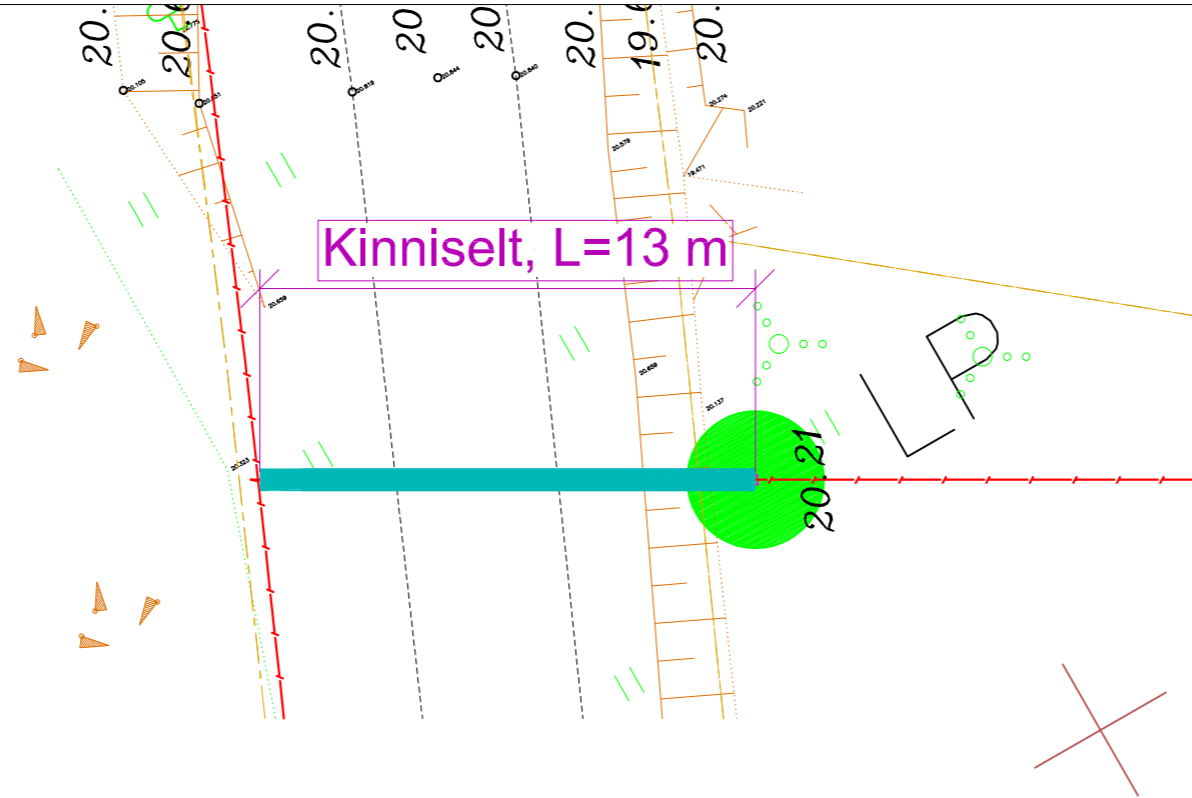

77601:001:2630  
11230 Harju-Risti - Riguldi - Võntküla tee

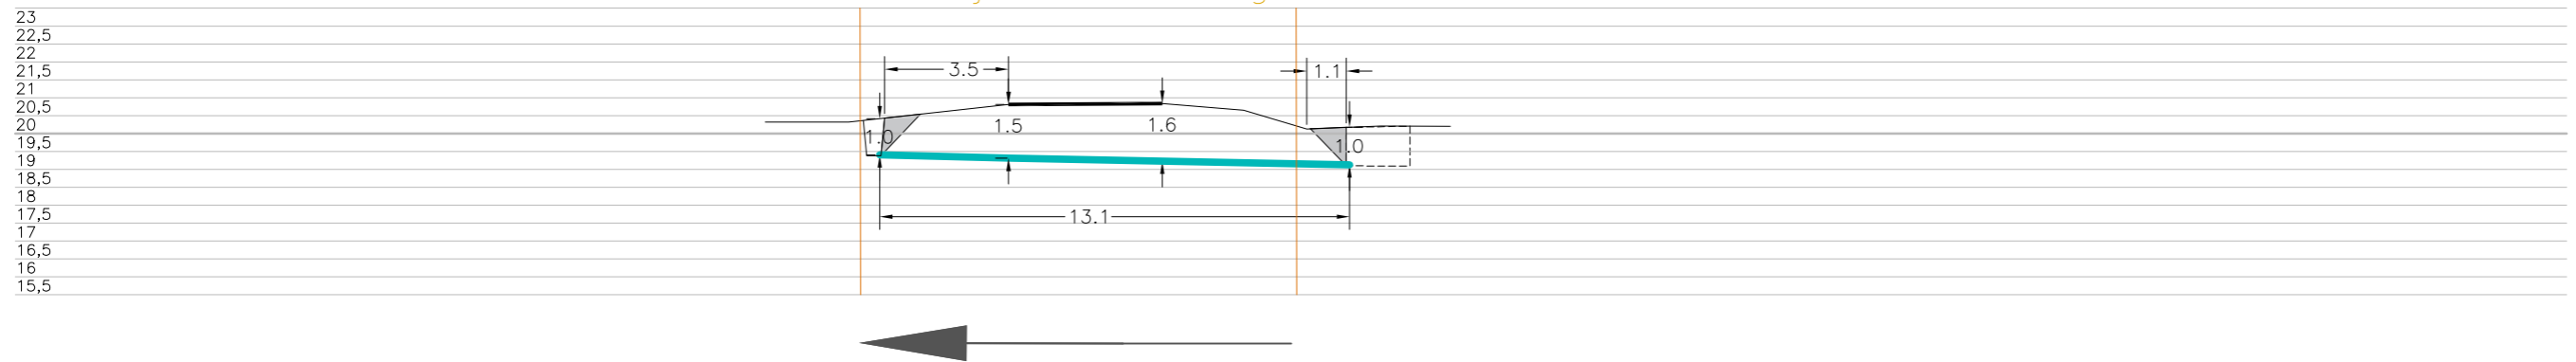


Tingmärgid alusplaani

- Projekteeritud kaitsetoru kinnisel meetodil
- Olemasolev maapind
- Kinnistupiirid
- Kinnise läbiminekustardikaevik
- Kinnise läbiminekustardikaevik
- Puurimissuund
- Varisemisnurk 1:1


ENNE TÖÖDE ALGUST SELGITADA VÄLJA KÕIKIDE TRASSIDE KÕRGUSED!!!

	OÜ Corle	Töö nr.	MKM3_LAANENIGULA	Leht	Lehti
	Uustalu 2, Kose 75101			9	10
	www.corle.ee	Projekt	Võntküla passiivse elektroonilise side juurdepääsuvõrgu rajamine	Mõõtkava	
Telefon 6069300	Faks 6069308			1:	
Teostas	Anti Salura/allkirjastatud digitaalselt/	Asukoht	Lääne maakond, Lääne-Nigula vald		09.02.2024
Kontrollis	Kaupo Kallak/allkirjastatud digitaalselt/		Võntküla		
Tellijal	Corle OÜ	Joonis	Eelprojekt		
			Ristlõige		

Ristumine maanteega "11230 Harju-Risti - Riguldi - Võntküla tee", km 75,47  
(joonis "Võntküla\_Asendiplaan")

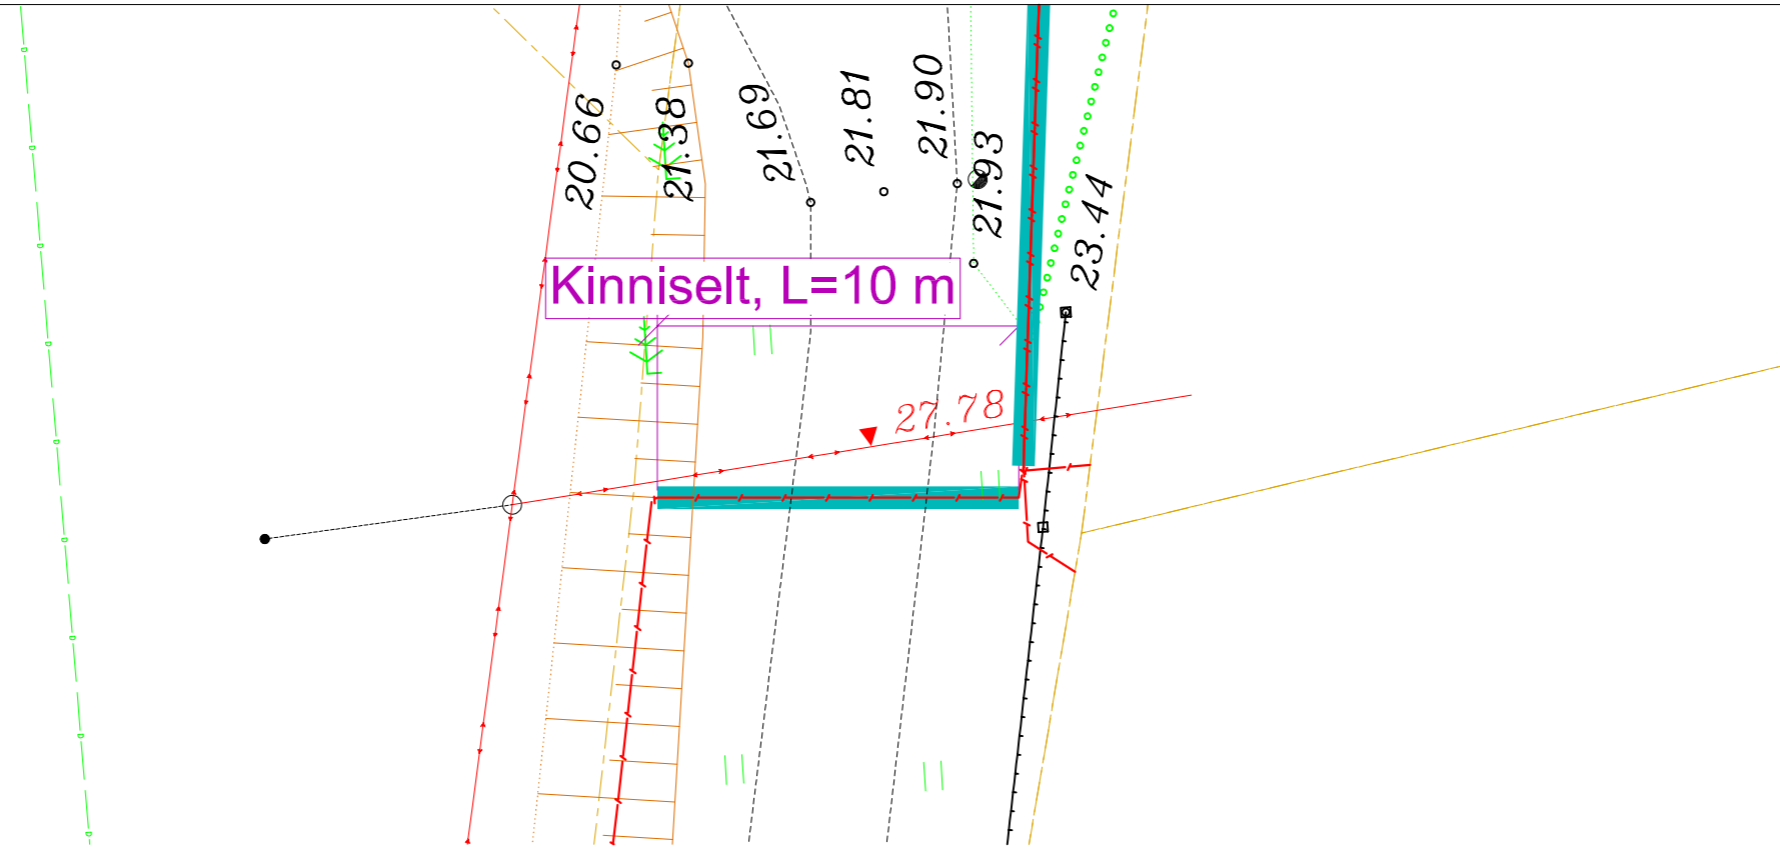

77601:001:2630  
11230 Harju-Risti - Riguldi - Võntküla tee

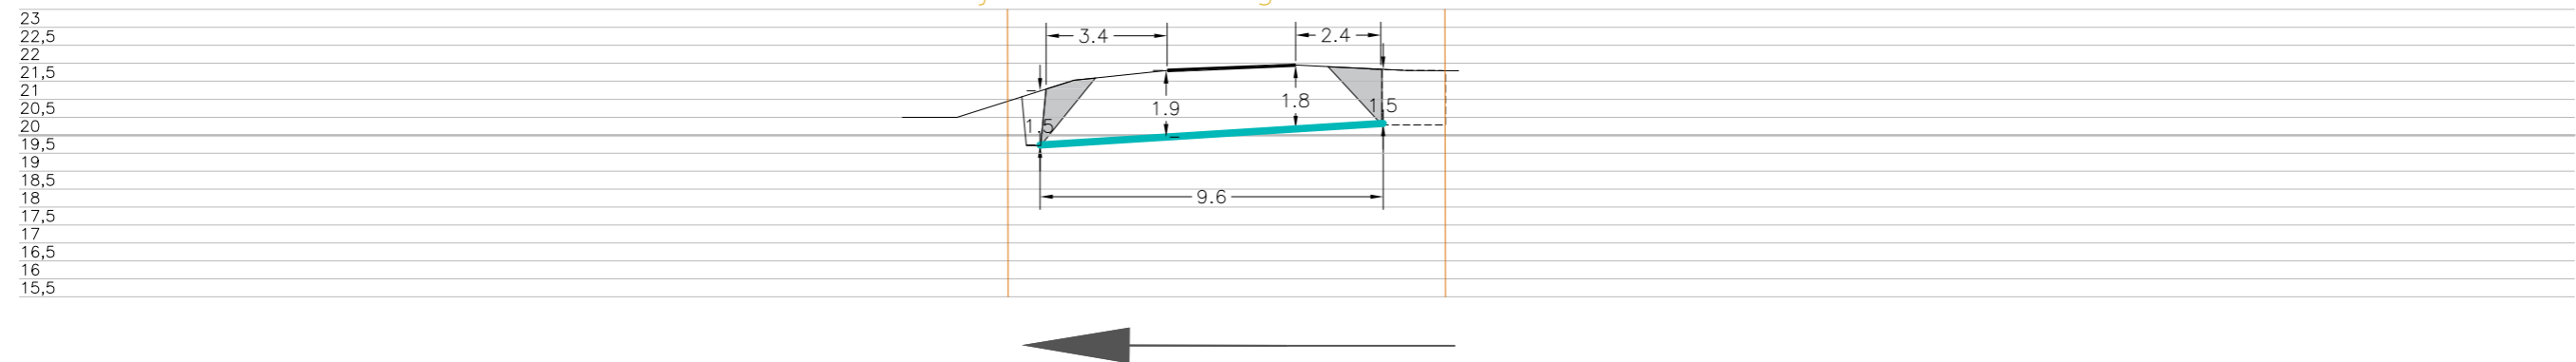

Tingmärgid alusplaani

- Projekteeritud kaitsetoru kinnisel meetodil
- Olemasolev maapind
- Kinnistupiirid
- Kinnise läbiminekustardikaevik
- Kinnise läbiminekustardikaevik
- Puurimissuund
- Varisemisnurk 1:1

ENNE TÖÖDE ALGUST SELGITADA VÄLJA KÕIKIDE TRASSIDE KÕRGUSED!!!

	OÜ Corle	Töö nr.	MKM3_LAANENIGULA	Leht	Lehti
	Uustalu 2, Kose 75101			10	10
Telefon 6069300	Faks 6069308	Projekt	Võntküla passiivse elektroonilise side juurdepääsuvõrgu rajamine	Mõõtkava 1:	
Teostas	Anti Salura/allkirjastatud digitaalselt/	Asukoht	Lääne maakond, Lääne-Nigula vald	09.02.2024	
Kontrollis	Kaupo Kallak/allkirjastatud digitaalselt/	Joonis	Eelprojekt		
Tellijä	Corle OÜ		Ristlõige		