


LAAVU PÕHIPLAAN

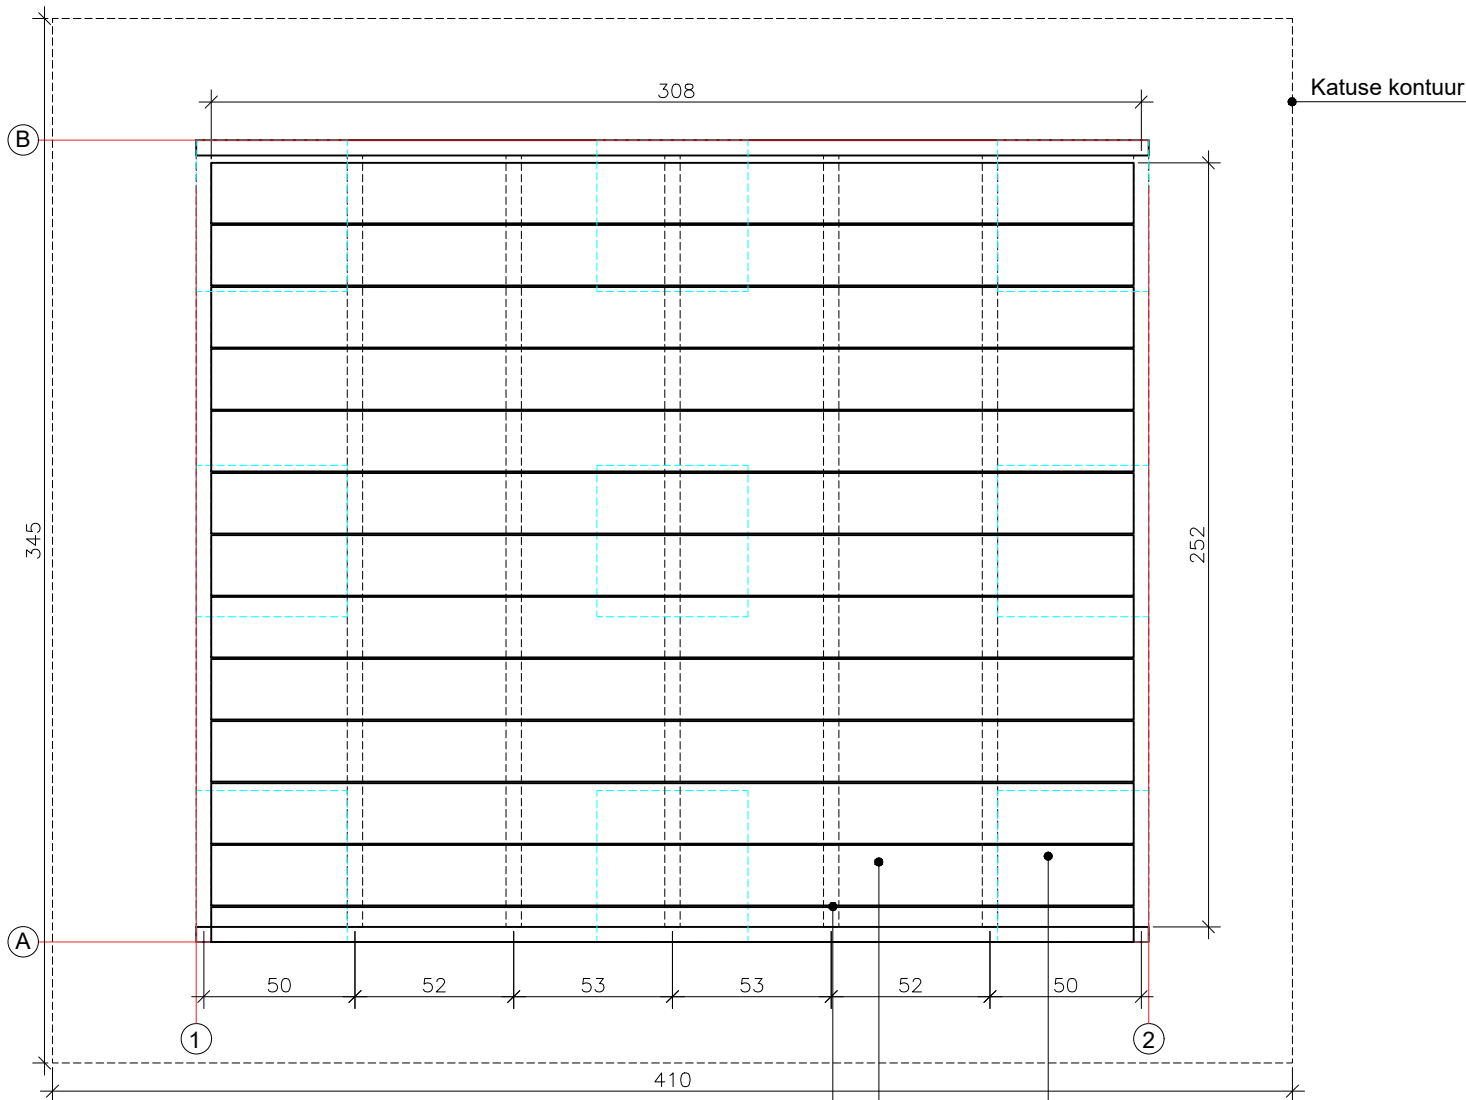


Betoonplokk 300x500x500 mm

Põrandalaud 50x200 mm

Põrandatala 50x200 mm

MÄRKUSED:

1. LAAVU ASUKOHT VT JOONIS AS-4-01
2. LAAVU VAATED VT JOONIS MA-7-02
3. LAAVU LÕIGE A-A VT JOONIS MA-7-03
4. KÄESOLEVAT JOONIST TÄIENDAB TAMMELUHA MATKARAJA REKONSTRUEERIMISE TÖÖPROJEKTI SELETUSKIRI

 <p>INSENERIBÜROO URMAS NUGIN Tähe 106, 50107 Tartu, tel. 7303735, www.ibun.ee</p>			TÖÖ NIMI		
OBJEKTI ASUKOHT			TAMMELUHA MATKARAJA		
JÕGEVA MAAKOND MUSTVEE VALD PEDASSAARE			REKONSTRUEERIMINE		
KOOSTAS	K. HABICHT	.bdoc	JOONISE NIMI	TÖÖ NUMBER	
KONTROLLIS	A. LIIN	.bdoc		2023071	
			TELLIJA	TÄHIS	STADIUM
				MA-7-01	TP
			RIIGIMETSA MAJANDAMISE KESKUS	VERSION	JOONIS
				v01	2/11
				MÕÖTKAVA	KUUPÄEV
				1:25	28.12.23
				FORMAAT	
				A3	