




LAAVU VASAKULTVAADE (vaade B–A)

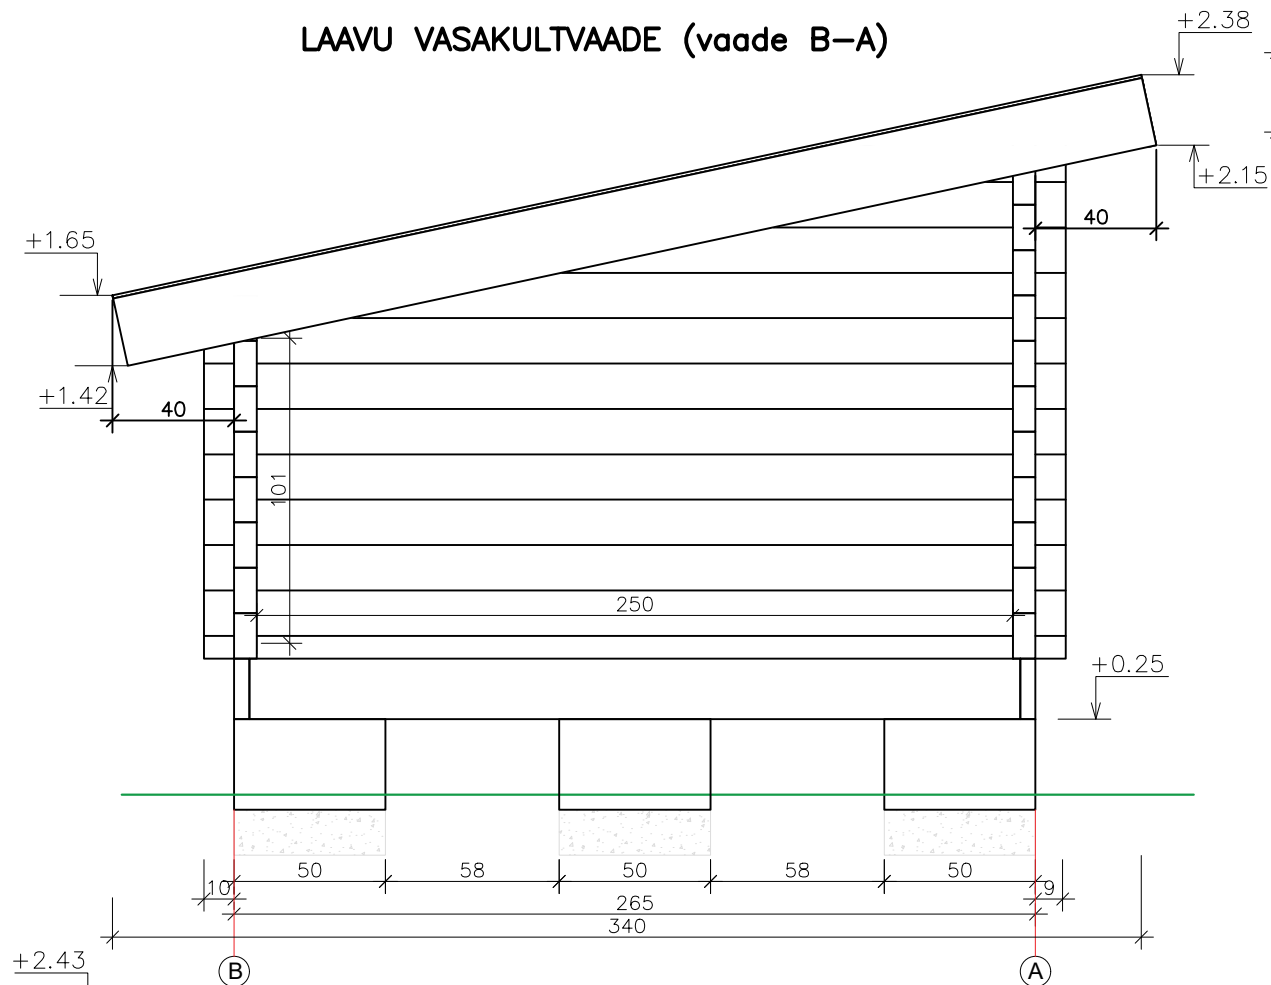


LAAVU PAREMALTVAADE (vaade A–B)

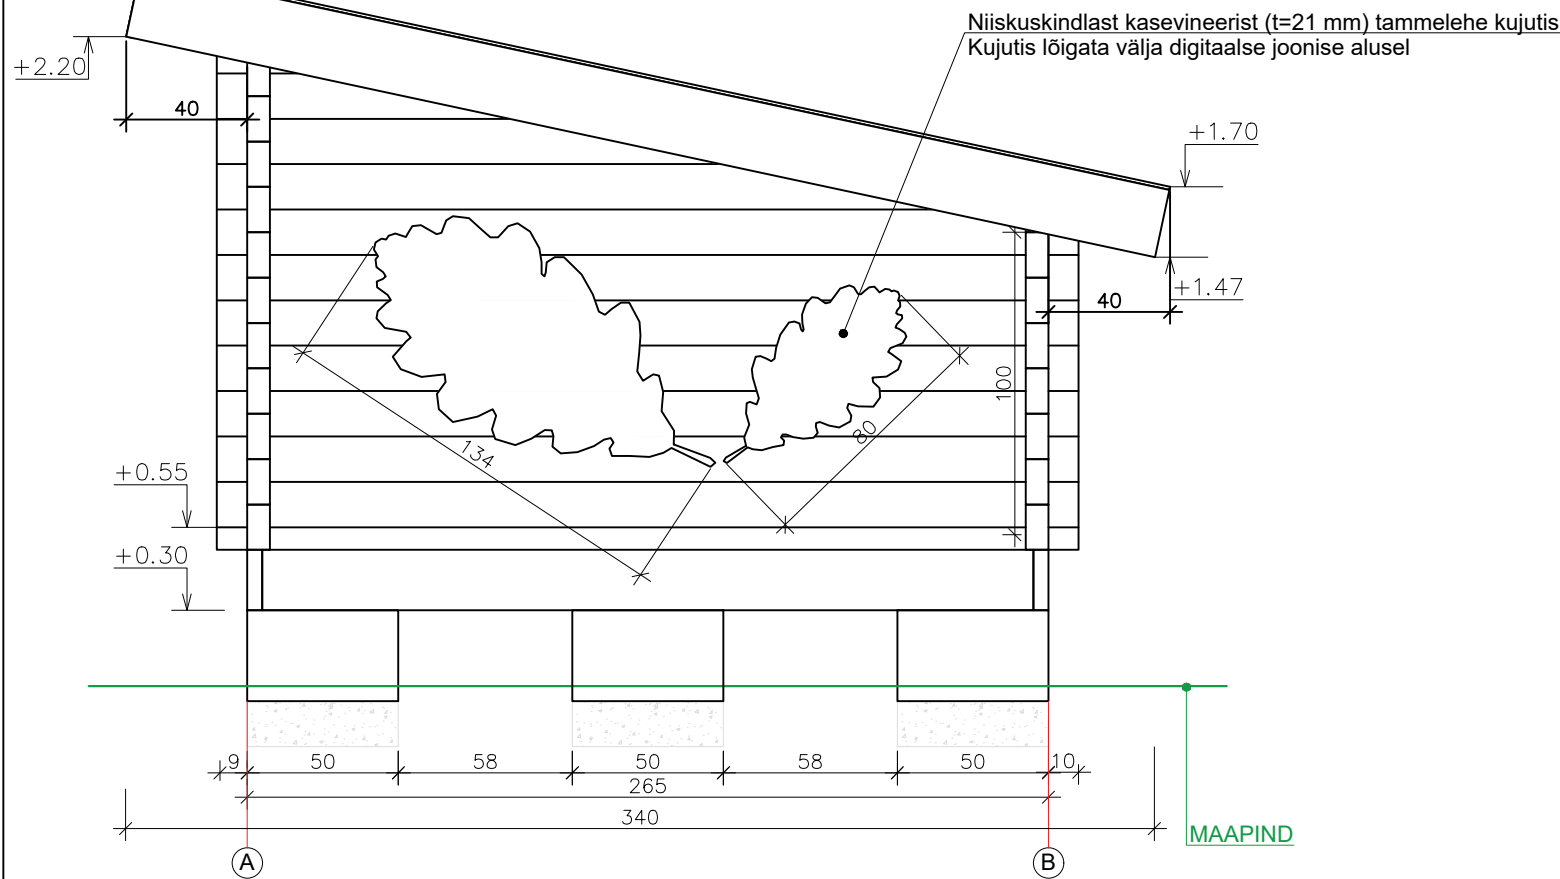

LAAVU EESTVAADE (vaade 1–2)

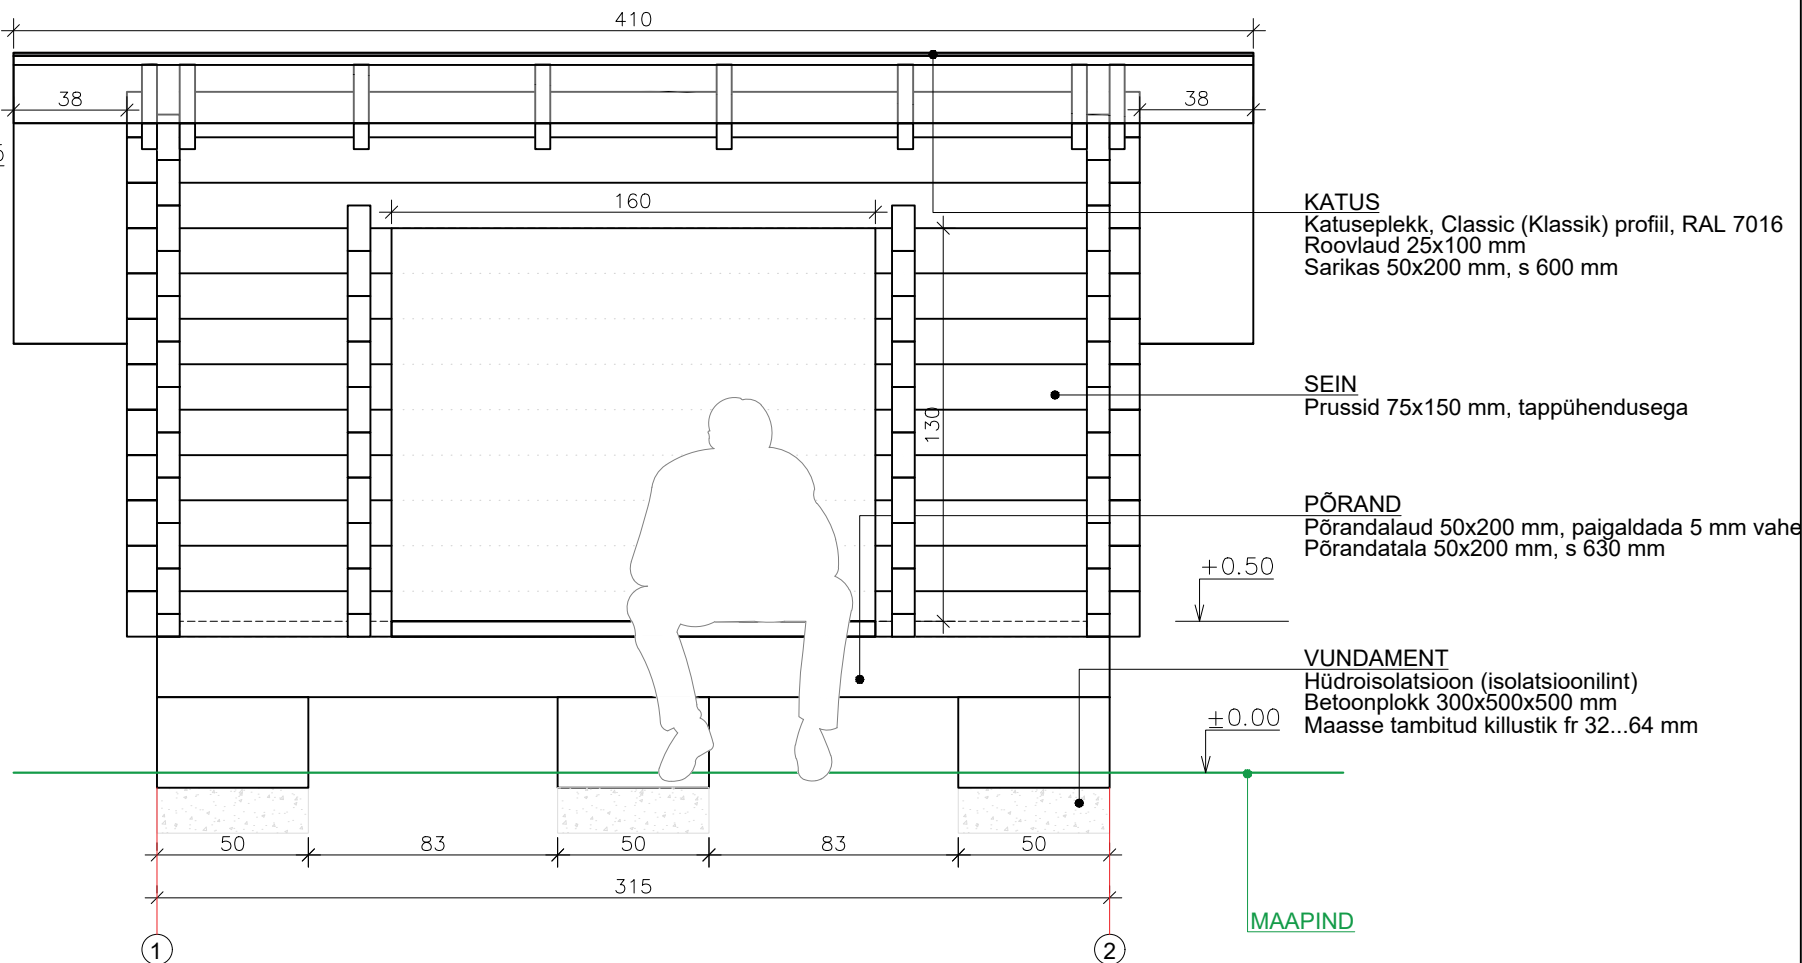

- MÄRKUSED:
1. LAAVU ASUKOHT VT JOONIS AS-4-01
 2. LAAVU PÕHIPLAAN VT JOONIS MA-7-01
 3. LAAVU LÕIGE VT JOONIS MA-7-03
 4. KÄESOLEVAT JOONIST TÄIENDAB TAMMELUHA MATKARAJA REKONSTRUEERIMISE TÖÖPROJEKTI SELETUSKIRI

 INSENERIBÜROO URMAS NUBIN Tähe 106, 50107 Tartu, tel. 7303735, www.ibun.ee			TÖÖ NIMI TAMMELUHA MATKARAJA REKONSTRUEERIMINE		
OBJEKTI ASUKOHT JÕGEVA MAAKOND MUSTVEE VALD PEDASSAARE			JOONISE NIMI LAAVU VAATED		TÖÖ NUMBER 2023071
KOOSTAS	K. HABICHT	.bdoc		TÄHIS MA-7-02	VERSION v01
KONTROLLIS	A. LIIN	.bdoc		FORMAAT A3	JOONIS 3/11
			TELLIJA RIIGIMETSA MAJANDAMISE KESKUS	MÕÖTKAVA 1:25	KUUPÄEV 28.12.23