LAUDTEE MOODULI (L=~15...20 m) PEALTVAADE

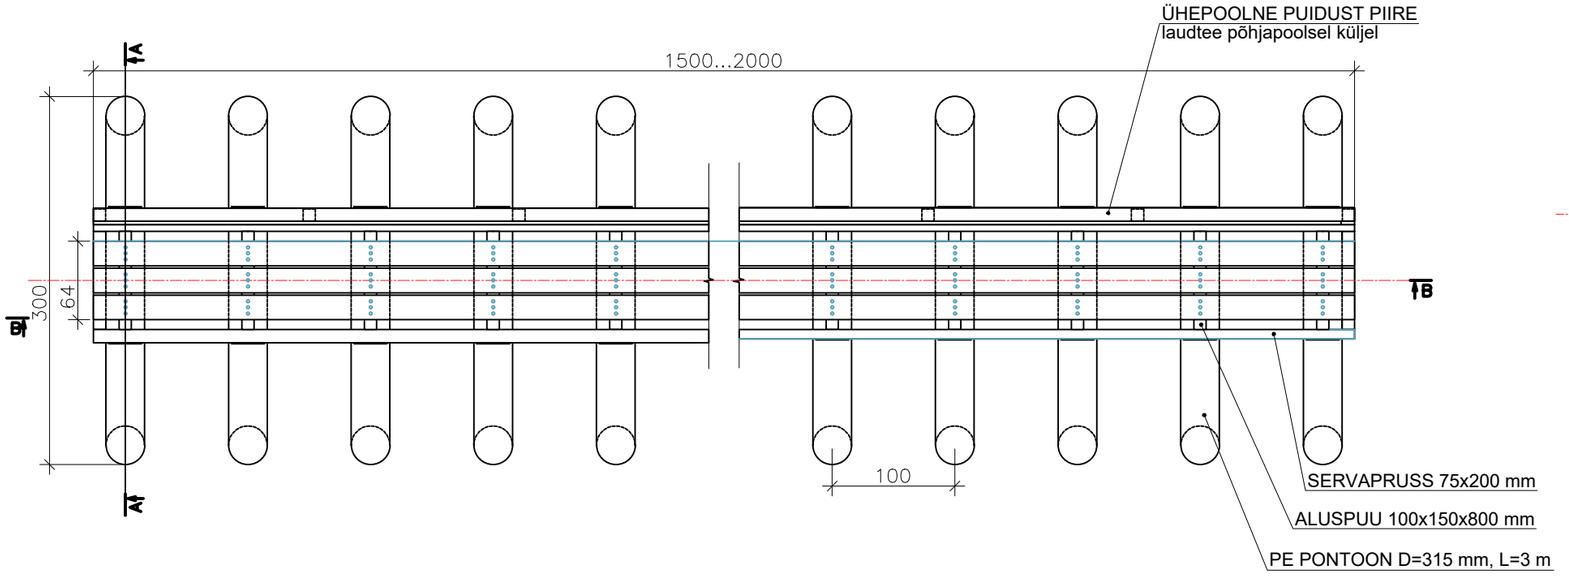

LAUDTEE RISTUMISKOHA PEALTVAADE

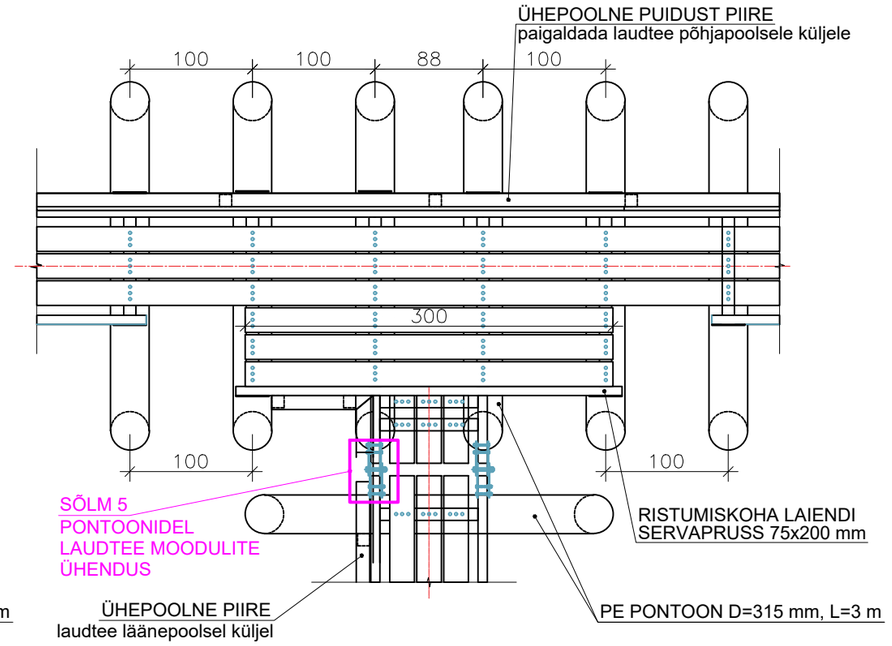

LAUDTEE MOODULI (L=15...20 m) PIKILÕIGE B–B
VAATEGA LÕUNAST PÕHJA

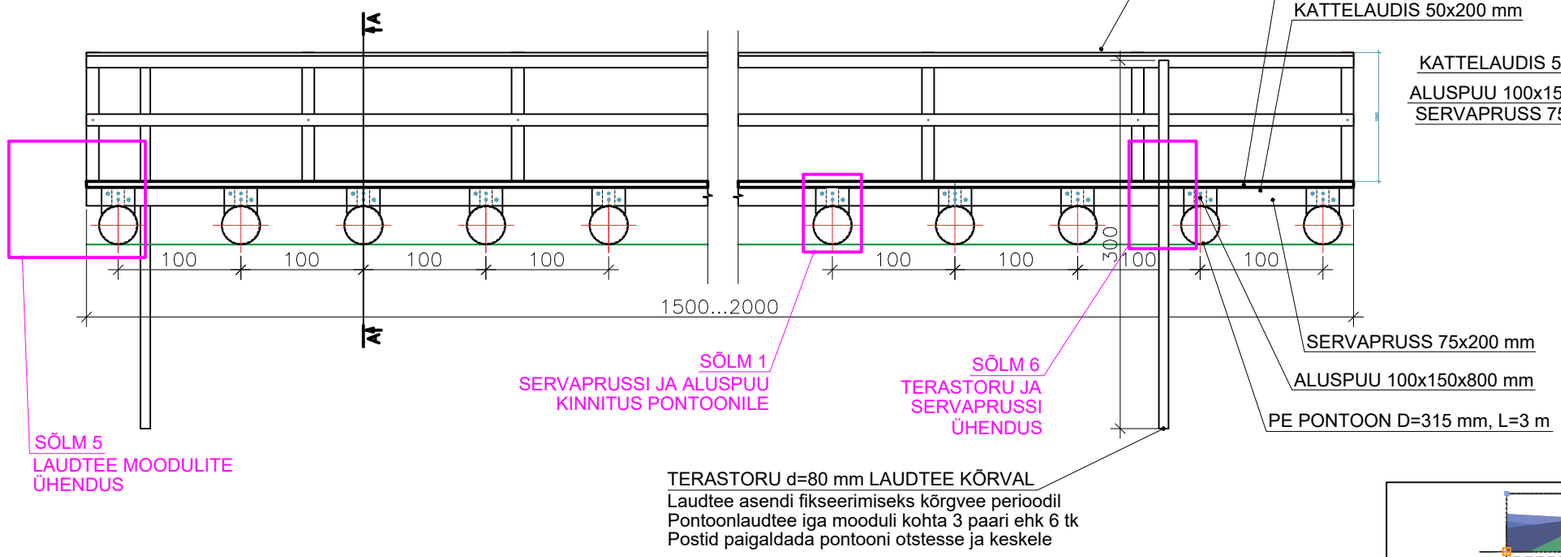

LAUDTEE MOODULI RISTLÕIGE A–A

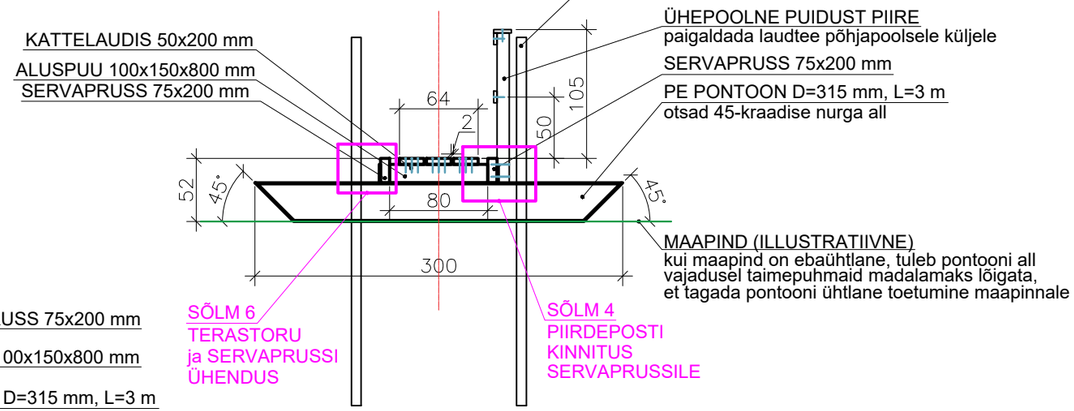

MÄRKUSED:

1. LAUDTEE ASUKOHT VT JOONIS AS-4-01
2. JOONISEL TOODUD MÕÕDUD ON SENTIMEETRITES
3. PONTOONIDEL LAUDTEE MAATUGI JA PEALEMINEKU KÄIGUSILD ON TOODUD JOONISEL MA-7-05

INSENERIBÜROO URMAS NUGIN
Tähe 106, 50107 Tartu, tel. 7303735, www.ibun.ee

OBJEKTI ASUKOHT	JÕGEVA MAAKOND MUSTVEE VALD PEDASSAARE	
KOOSTAS	K. HABICHT	.bdoc
KONTROLLIS	U. NUGIN	.bdoc

TÖÖ NIMI: TAMMELUHA MATKARAJA REKONSTRUEERIMINE

JOONISE NIMI	TÖÖ NUMBER		STAADIUM
PONTOONIDEL LAUDTEE	2023071		TP
	TÄHIS	VERSIOON	JOONIS
	MA-7-04	v01	5/11
TELLIJA	MÕÕTKAVA	FORMAAT	KUUPÄEV
RIIGIMETSA MAJANDAMISE KESKUS	1:50	A3	22.01.24