




MAATOE RISTLÕIGE A-A

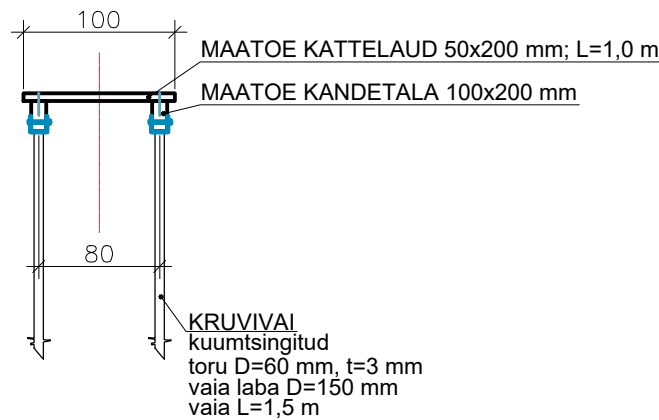


KÄIGUSILLA RISTLÕIGE B-B

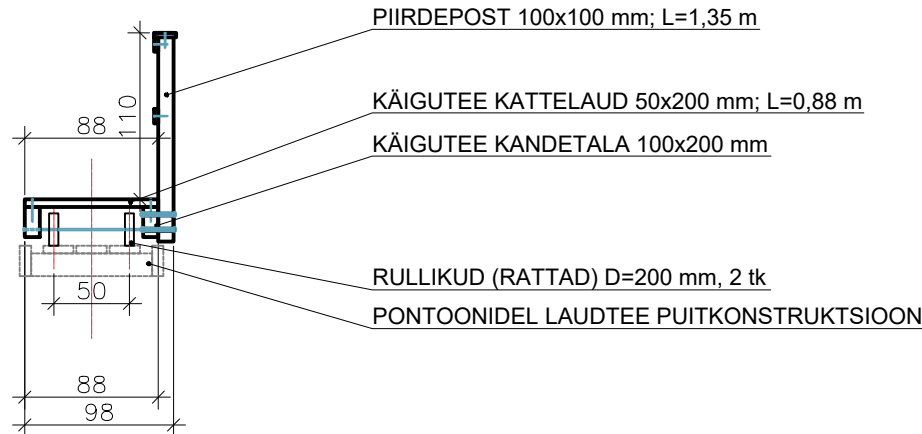

MAATOE JA KÄIGUSILLA KÜLGVAADE (ILMA PONTOONLAUDTEE PIIRDETA)

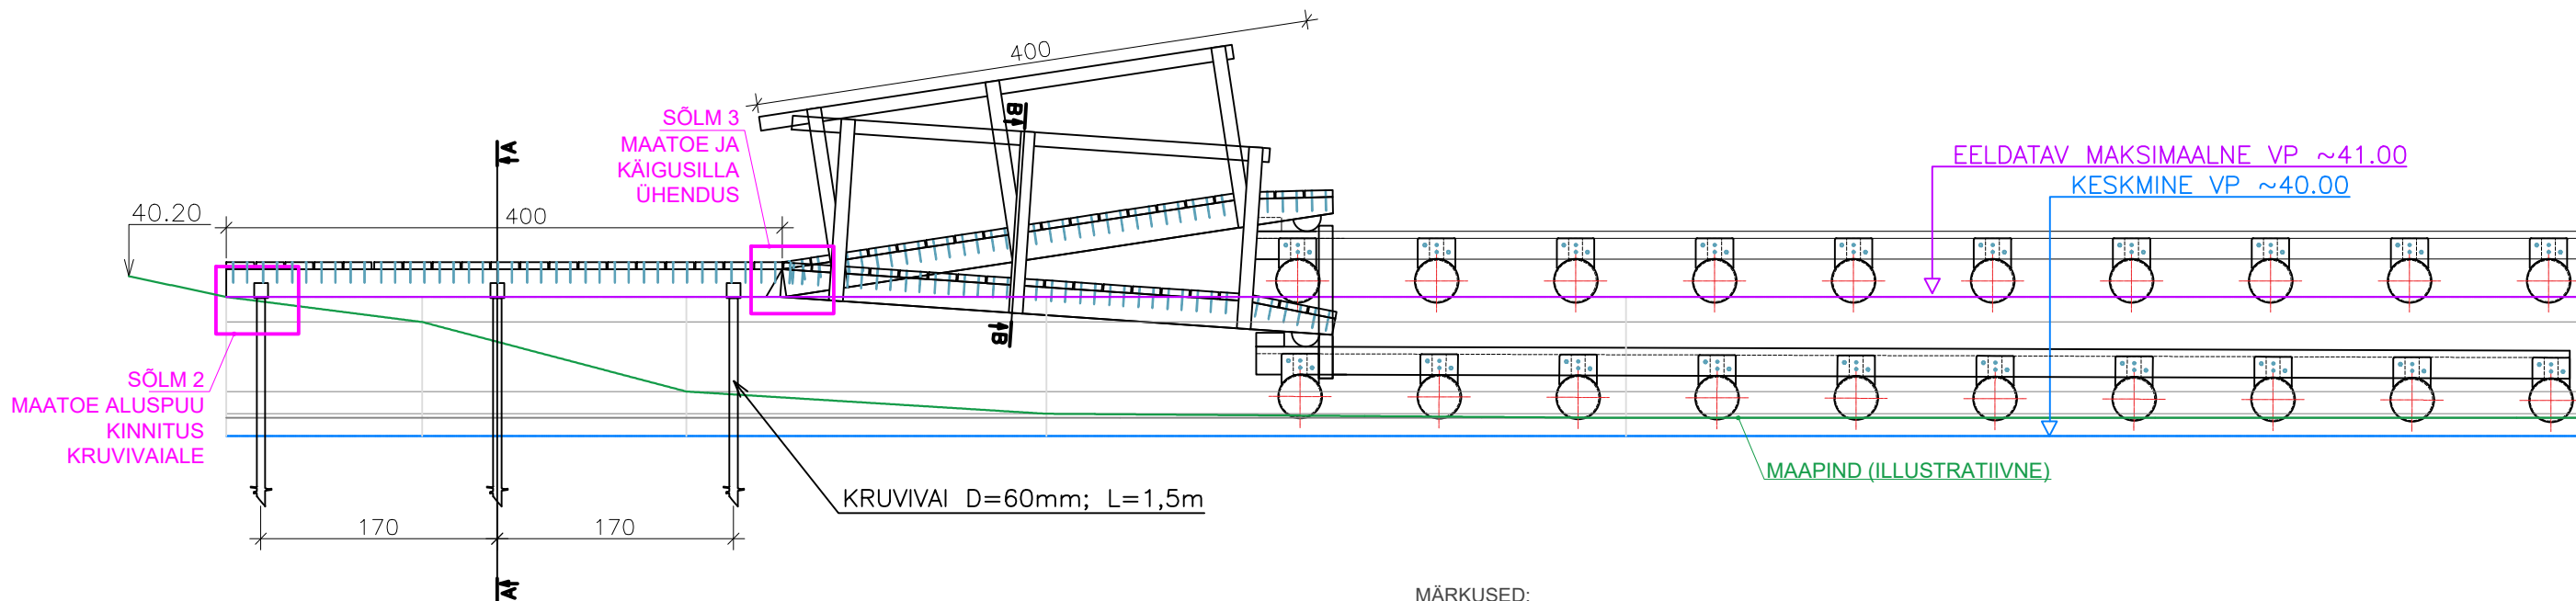

- MÄRKUSED:
1. MAATUGEDE JA KÄIGUSILDADE ASUKOHAD VT JOONIS AS-4-01
 2. JOONISEL TOODUD MÕÕDUD ON SENTIMEETRITES
 3. PONTOONIDEL LAUDTEE LAHENDUS VT JOONIS MA-7-04

 INSENERIBÜROO URMUS NUGIN Tähe 106, 50107 Tartu, tel. 7303735, www.ibun.ee			TÖÖ NIMI TAMMELUHA MATKARAJA REKONSTRUEERIMINE		
OBJEKTI ASUKOHT JÕGEVA MAAKOND MUSTVEE VALD PEDASSAARE			JOONISE NIMI PONTOONIDEL LAUDTEE MAATUGI JA KÄIGUSILD		STADIUM TP
KOOSTAS	K. HABICHT	.bdoc	TÄHIS MA-7-05	VERSION v01	JOONIS 6/11
KONTROLLIS	U. NUGIN	.bdoc			
TELLIJA RIIGIMETSA MAJANDAMISE KESKUS			MÕÖTKAVA 1:50	FORMAAT A3	KUUPÄEV 22.01.24