




LAUDTEE PEALTVAADE

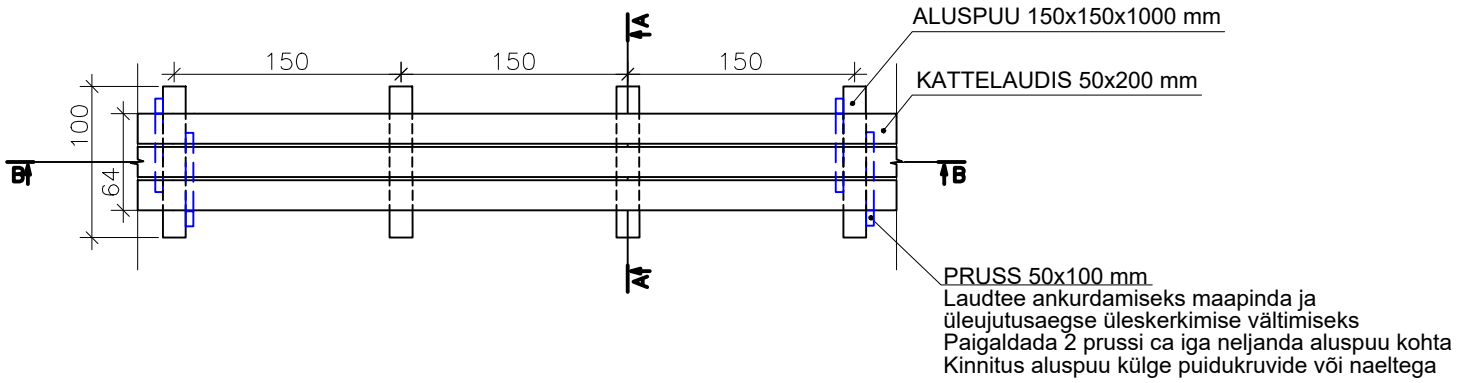

LAUDTEE PIKILÕIGE B-B

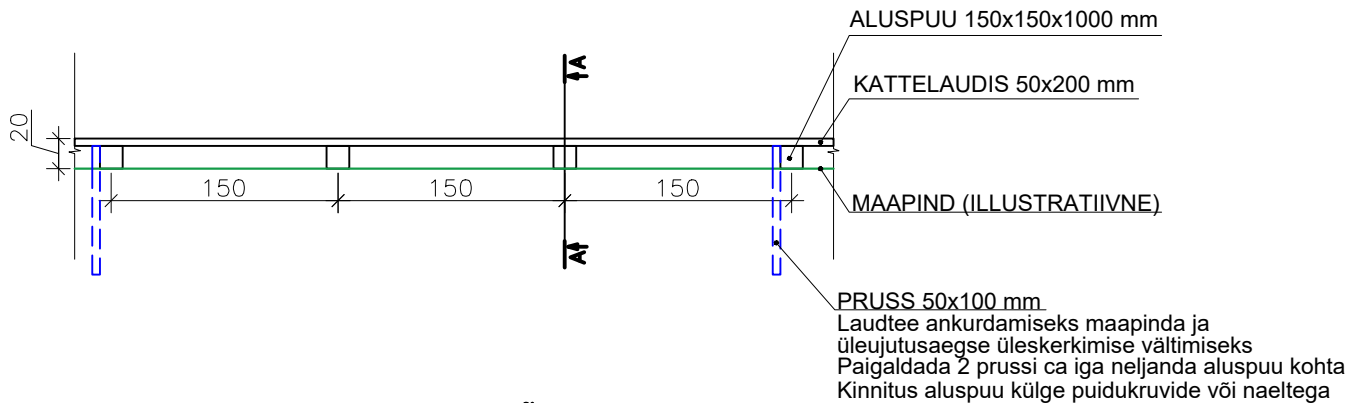


LAUDTEE RISTLÕIGE A-A

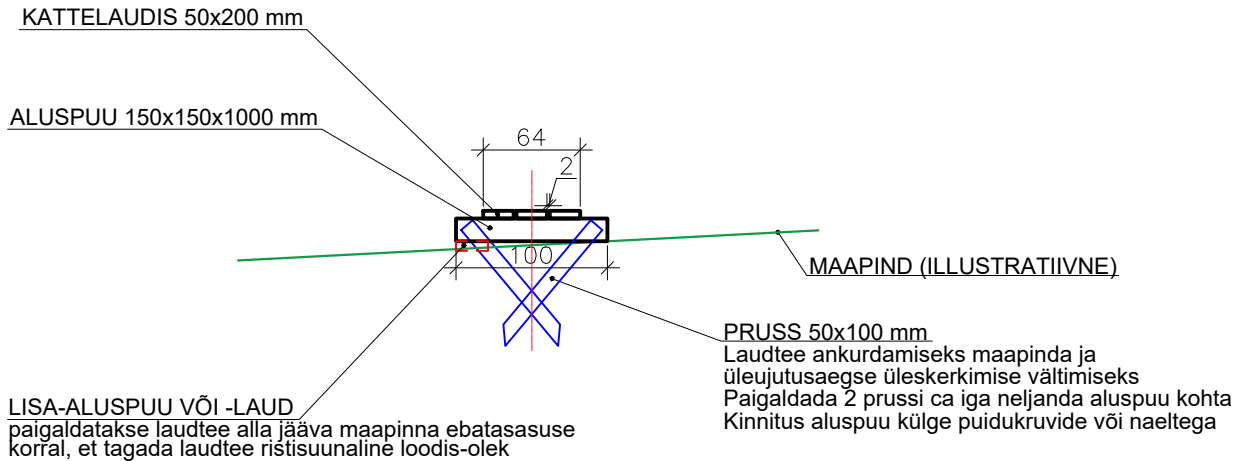

MÄRKUSED:

1. LAUDTEE ASUKOHT VT JOONIS AS-4-01
2. JOONISEL TOODUD MÕÕDUD ON SENTIMEETRITES

 <p>INSENERIBÜROO URMAS NUGIN Tähe 106, 50107 Tartu, tel. 7303735, www.ibun.ee</p>			TÖÖ NIMI			TAMMELUHA MATKARAJA REKONSTRUEERIMINE		
OBJEKTI ASUKOHT			JOONISE NIMI			TÖÖ NUMBER		STAADIUM
JÕGEVA MAAKOND MUSTVEE VALD PEDASSAARE			ALUSPRUSSIDEL LAUDTEE			2023071		TP
KOOSTAS	K. HABICHT	.bdoc				TÄHIS	VERSION	JOONIS
KONTROLLIS	U. NUGIN	.bdoc				MA-7-06	v01	7/11
			TELLIJA			MÕÕTKAVA	FORMAAT	KUUPÄEV
			RIIGIMETSA MAJANDAMISE KESKUS			1:25	A3	28.12.23