


Isikliku kasutusõiguse seadmise plaan  
Tartu maakond, Elva vald, Koruste küla  
52 Viljandi-Rõngu tee (69402:001:0013)

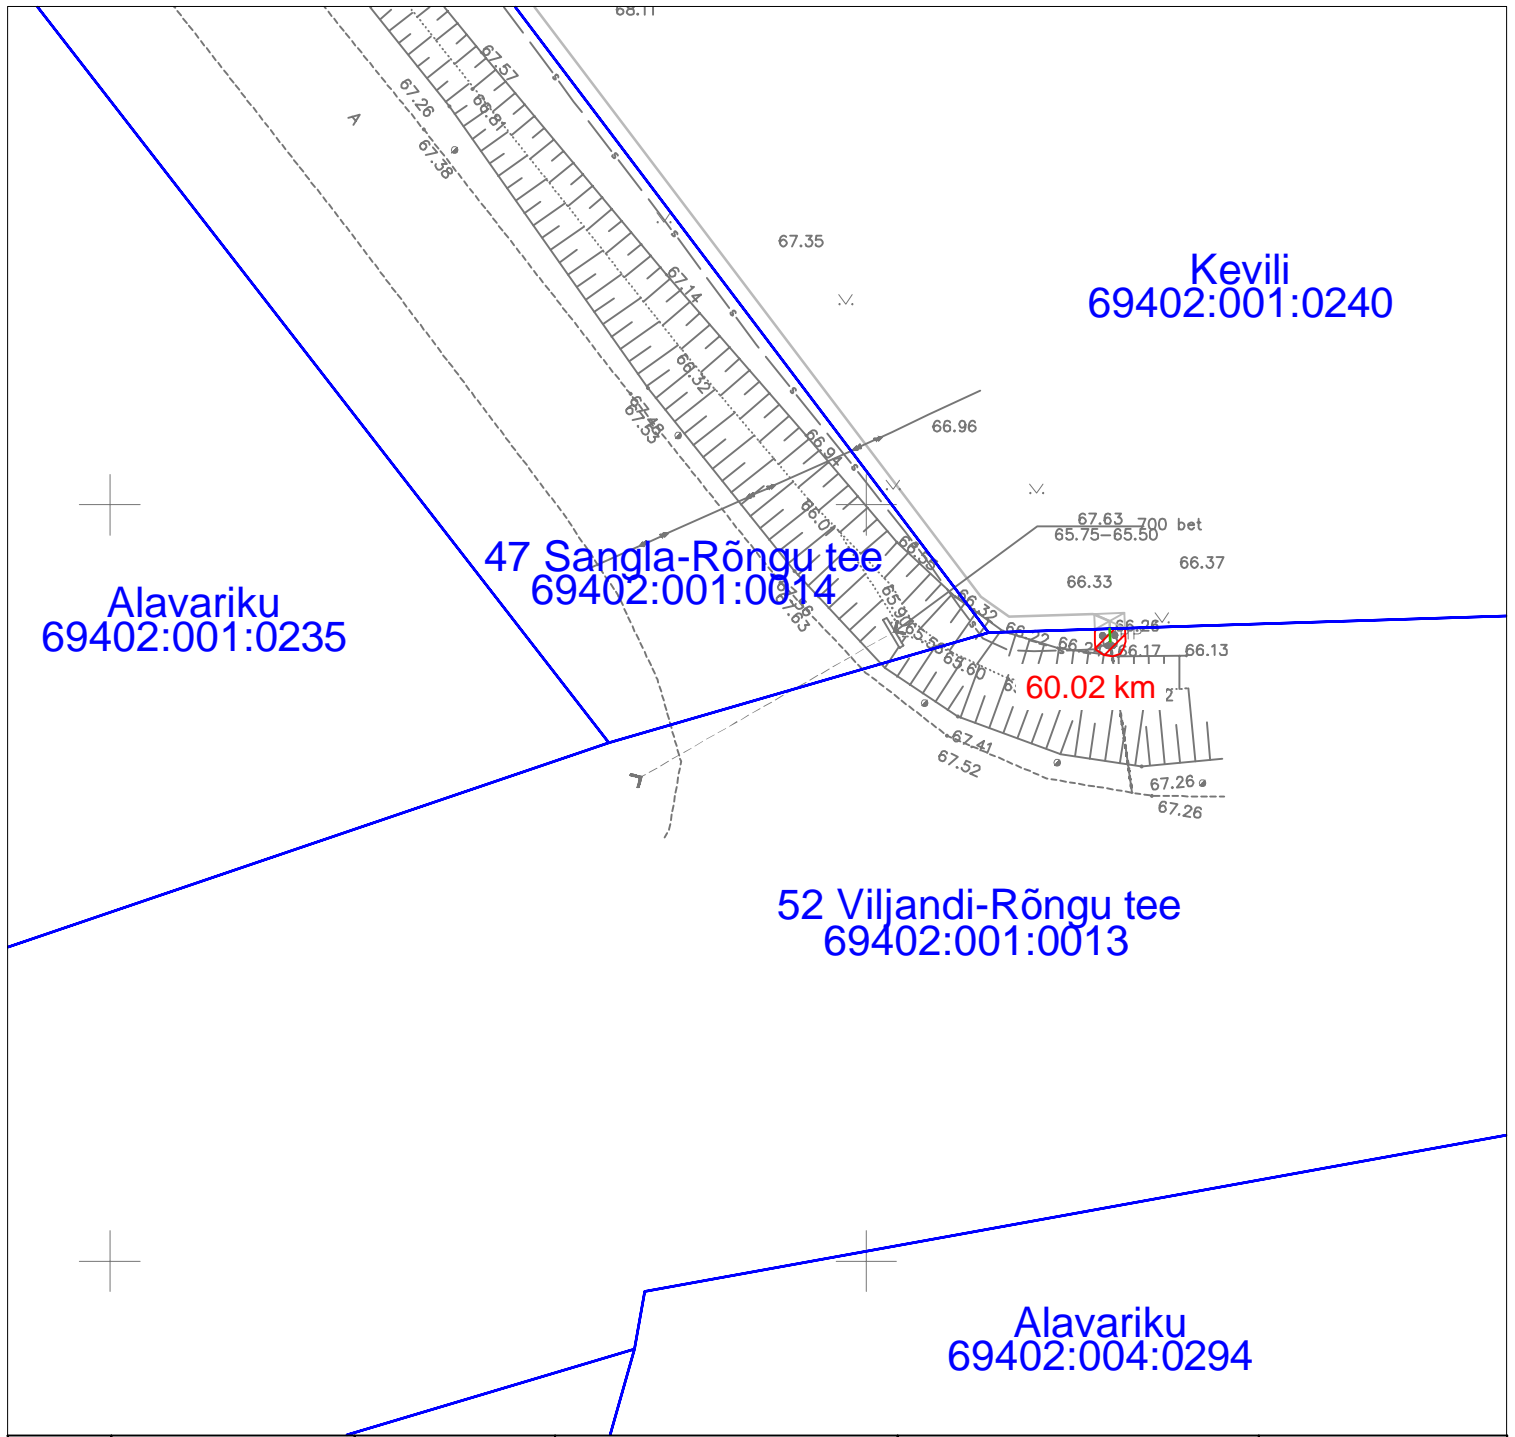

Jrk nr	IKÕ ala pos nr (plaanil)	Kinnistu registriosa number	Katastriüksuse tunnus, nimi ja sihtotstarve	Asukoht riigitee (nr ja nimi) suhtes (lõigu algus ja lõpp km)	IKÕ ala pindala ruutmeetrites m <sup>2</sup>
1.	Pos 1	5405150	52 Viljandi-Rõngu tee (69402:001:0013) transpordimaa	52 Viljandi-Rõngu tee 60.02 km	3 m <sup>2</sup>

Leppemärgid:

- Isikliku kasutusõiguse ala
- Maasisene sideliin mikrostruktuuris
- Katastriüksuse piir

<b>LEONHARD WEISS</b> LEONHARD WEISS OÜ E-post estonia@leonhard-weiss.com Telefon +372 601 2285 Registrikood 12083348	Projekt	Tartu maakond, Elva vald, Hellenurme küla, Mõisanurme küla, Ridaküla, Uderna küla ja Lossimäe küla piirkonna valguskaabli sidelahendus - EST-MIIL-147			Tellijä	Eesti Andmesidevõrgu AS		
	Joonis	Isikliku kasutusõiguse seadmise plaan				Joonise nr	10769K2	
	Projekteeris	Janek Lõhmus			53 477 135	Mõõtkaava	M 1: 500	
	Kontrollis	Janek Lõhmus			53 477 135	Staadium	Tööprojekt	
	Projektijuht	Janek Lõhmus			53 477 135	Keel	Leht	Leht
						EST	1	1