


TÜÜPSKEEM

Vastuollu minevad märgid vajadusel tühistada

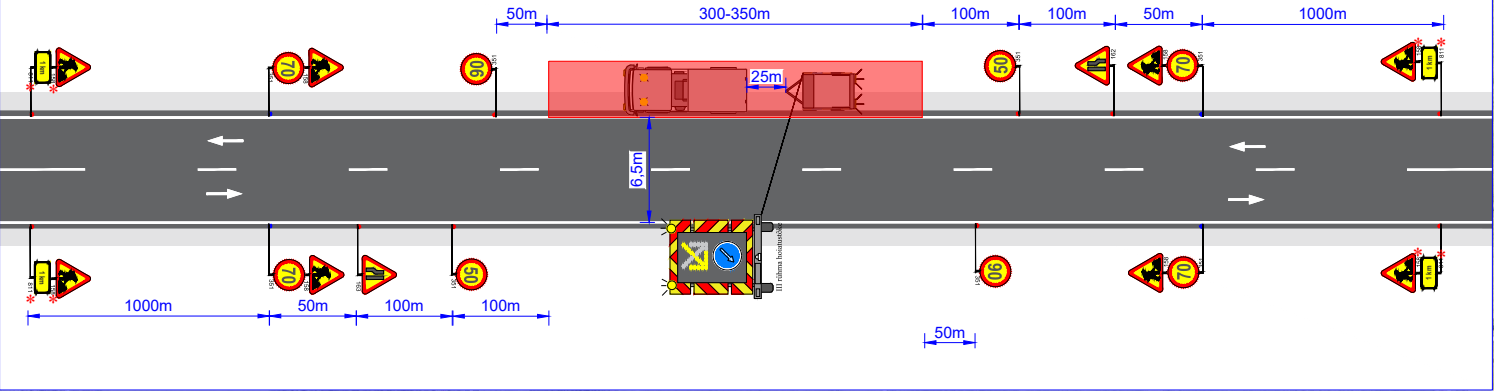

KOOSKÖLASTATUD
Transpordiamet
Jaak Saard , liikluskorraldaja
05.12. 2025 a
Tingimustel
1 .Liikluskorraldusvahendid paigaldada juhindudes EVS 613 nõuetest.
Liikluse korraldamisel objektil juhinduda määrusest „Nõuded ajutisele liikluskorraldusele” nr 43 ja juhendist „Riigiteede ajutine liikluskorraldus” MA 2018-009.
2 .Paigaldatavad ajutised liiklusmärgid valmistada 2. klassi valgustpeegeldava kilega. Liikluse korraldamisel riigiteel kasutada 2. suurusrupi liiklusemärgid.
3.. Teavitada liikluspiirangutest Transpordiameti Tark Tee liikluspiirangute iseteeninduskeskonnas, millele pääseb ligi Transpordiameti e teeninduse kaudu.



Ramudden OÜ, Reg. kood 12969700
Artelli 16/18, Tallinn.
Telefon: +372 622 9530 E-post:info@ramudden.ee

Projekti nimetus:
Elektrivõrgu ümberehitus

Joonise nimetus:
Ajutine liikluskorraldus

Objekti asukoht:
Riigitee 9 km 33.97-37.3, Rehemäe küla, Lääne-Nigula vald, Lääne maakond

- Märkused:
- AKÖL: 5047 autot ööpäevas, sõiduautosid 90%
 - Avatud kaevik piirata piirdeaia

Kuupäev	Töö nr.	Joonise nr.
05.12.2025	IST251127-1	1

Tellija	AS Connecto Infra Luca Remmel, +372 5661 5022, luca.remmel@connecto.ee
---------	--

Cad proj.	T. Toome, Tel: +372 5699 6991
-----------	-------------------------------

Kutsetunnistus nr. 193489 T. Rämmel Tegevusluba nr ELK000084

TINGMÄRGID:

Töötsoon



Ajutine liiklusmärk



Ajutine liiklusmärgi post



Ol.olev liiklusmärk



Ol.oleva liiklusmärgi post



Ajutine liiklusmärk vajadusel