


EH1
Pikanõmme (PÜ-38)
6112350010010/001

Maaparandussüsteemi reguleeriv võrk

Käesolevas eelprojekti kaustas käsitletav
Rail Baltica trassi lõik koos tähisega

Muud Rail Baltica trassi lõigud koos tähisega

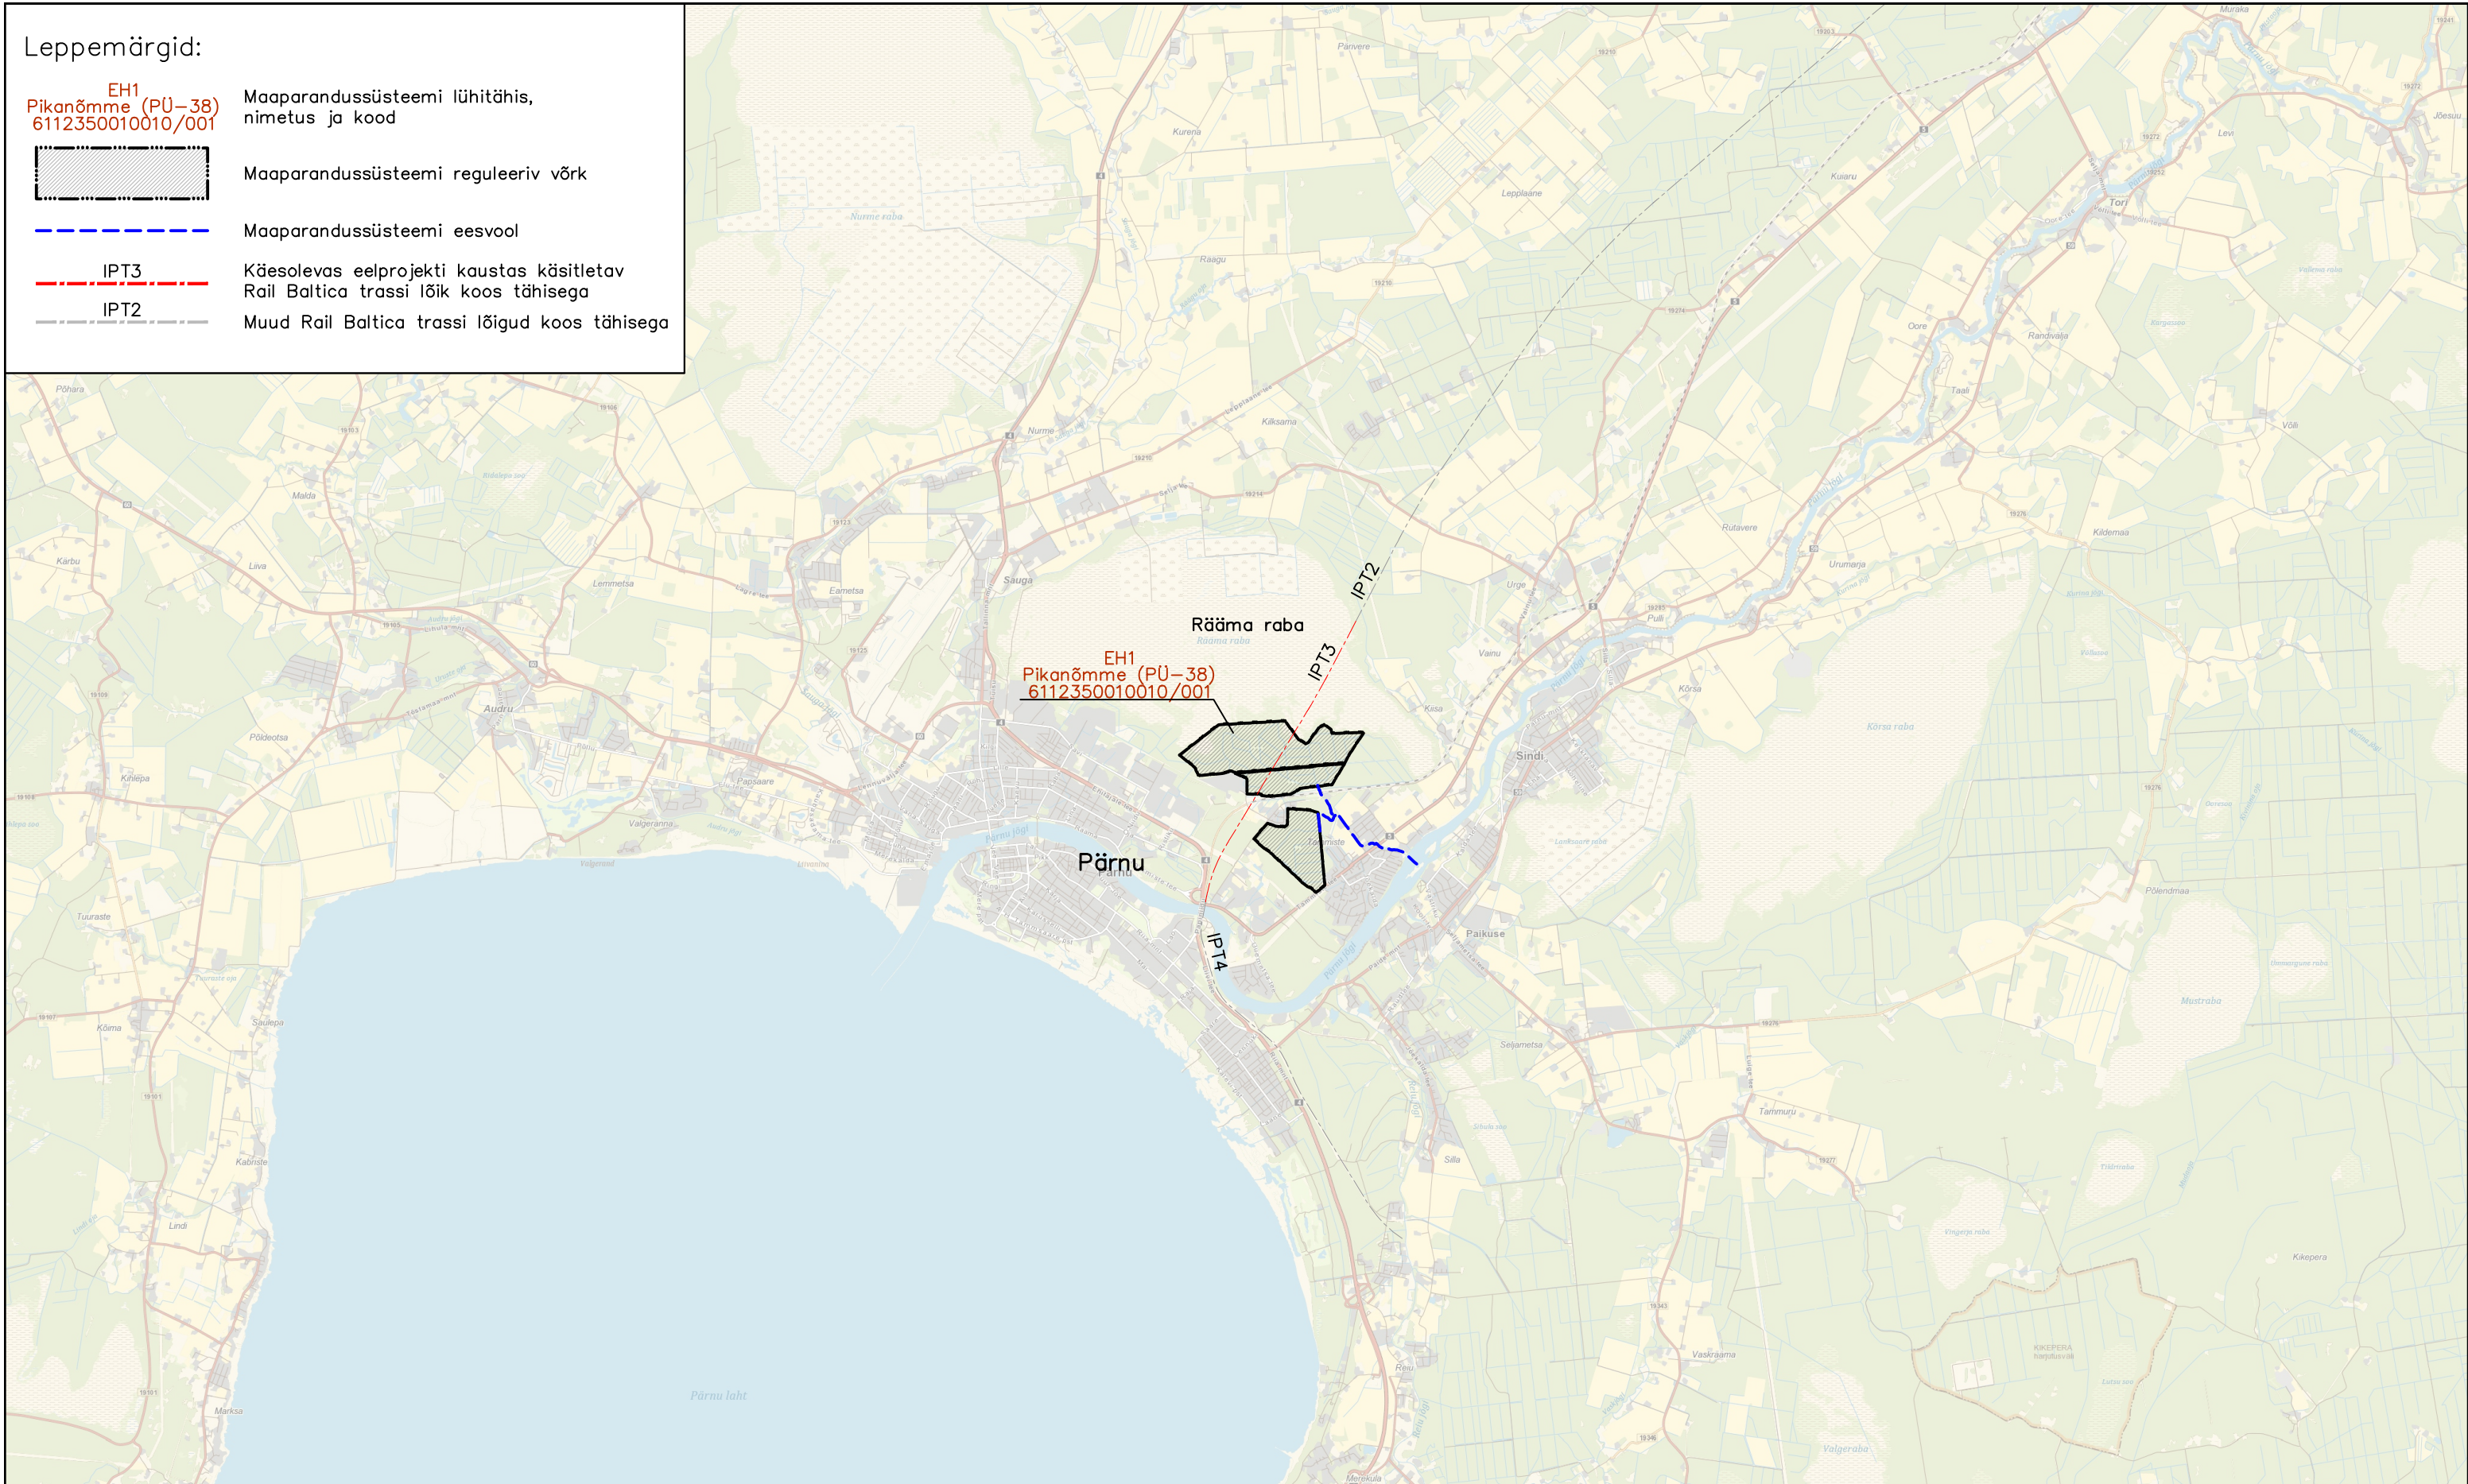

REDAKTIOONID / REVISIONS					PROJEKT / PROJECT		Ülemiste-Pärnu		TELLIJAL / CLIENT		PEATÖOVÕTJA / MAIN CONTRACTOR				KUUPÄEV DATE		MÕOTKAVA SCALE		PABERI SUURUS PAPER SIZE		JOONISE PEALKIRI DRAWING TITLE															
Nr / No.	Kuupäev Date	Kirjeldus / Description			Koostaja Originator	Kontrollija Checker	Kooskõlastaja Approver	LEPINGU NR / CONTRACT NO. 2025-K036 PROJEKTI NR / PROJECT NO. EE2100		Rail Baltic Estonia OÜ Veskiposti 2/I		 GRK Eesti AS Ria tn 142, Tartu linn 50411 Reg.No. 12579850 Sweco Sverige AB Gjönwellsgatan 22, Box 340 44, Stockholm 10026, Sweden Reg.No. 556767-9849				2026-03-17		1:100 000		A3		Joonise staatus / Drawing status														
001	-									Tallinn, Eesti 10138 Reg. Nr. 12734109		GRK Suomi Oy Jaakonranta 2. Vanhaa 01620, Finland Reg.No. 2810844-3 Sweco Finland Oy Ilmalanportti 4, 00240 Helsinki, Finland Reg.No. 2661738-3					NIMI NAME	ALLKIRI SIGNATURE	ETTEVÕTE COMPANY	KUUPÄEV DATE																
								Allianss 1 alus- ja pealisehitus		ALLTÖOVÕTJA / SUBCONTRACTOR		 TSO SAS Chemin du Corps de Garde, Cheilles 75000, France Reg.No. 747252120 NGE CONTRACTING 11 rue Camille Desmoulins, Issy-les-Moulineaux 92130, France Reg. No. 789570009				 Karl Kärpuk	 Henri Daniel Ots	Maa ja Vesi	2026-03-17	 Henri Daniel Ots	Maa ja Vesi	2026-03-17														
								Alliance 1 sub- and superstructure		 Aktiiaselts Merko Ehitus Eesti Ria tn 142, Tartu linn 50411 Reg.No. 12206336												PROJECT ID	KOOSTAJA ORIGINATOR	OSA / SÜSTEEM VOLUME / SYSTEM	TASE / SÜSTEEMI LEVEL / SYSTEM	DOK.TÜPI DOC.TYPE	DISTSIPLIN DISCIPLINE	FBR KOOD FBR CODE	KOHALIK KOOD LOCAL CODE	PROJEKTI ETAPPI PROJECT STAGE						
		Co-funded by the European Union						ARHIIVI NR / ARCHIVE NO.																EE2100	VMA	ME2220	UT	DR1	U	DR	VK	PD/EP				
																									LEHE PEALKIRI SHEET NAME			LEHE NUMBER SHEET NUMBER			1/1			REVISION REVISION		
																															001					