

# Koormatava ala asendiplaan


Kinnistu nimi: 4 Tallinn-Pärnu-Ikla tee

Katastritunnus: 80901:001:0440

Asukoht: Nurme küla, Tori vald, Pärnu maakond

Leonhard Weiss OÜ töö nr 3071E Elektrilevi OÜ tellimus IK1172

Pärnu-Jaagupi I etapp Kurena küla, Nurme küla ja Sauga alevik, Tori vald, Pärnumaa

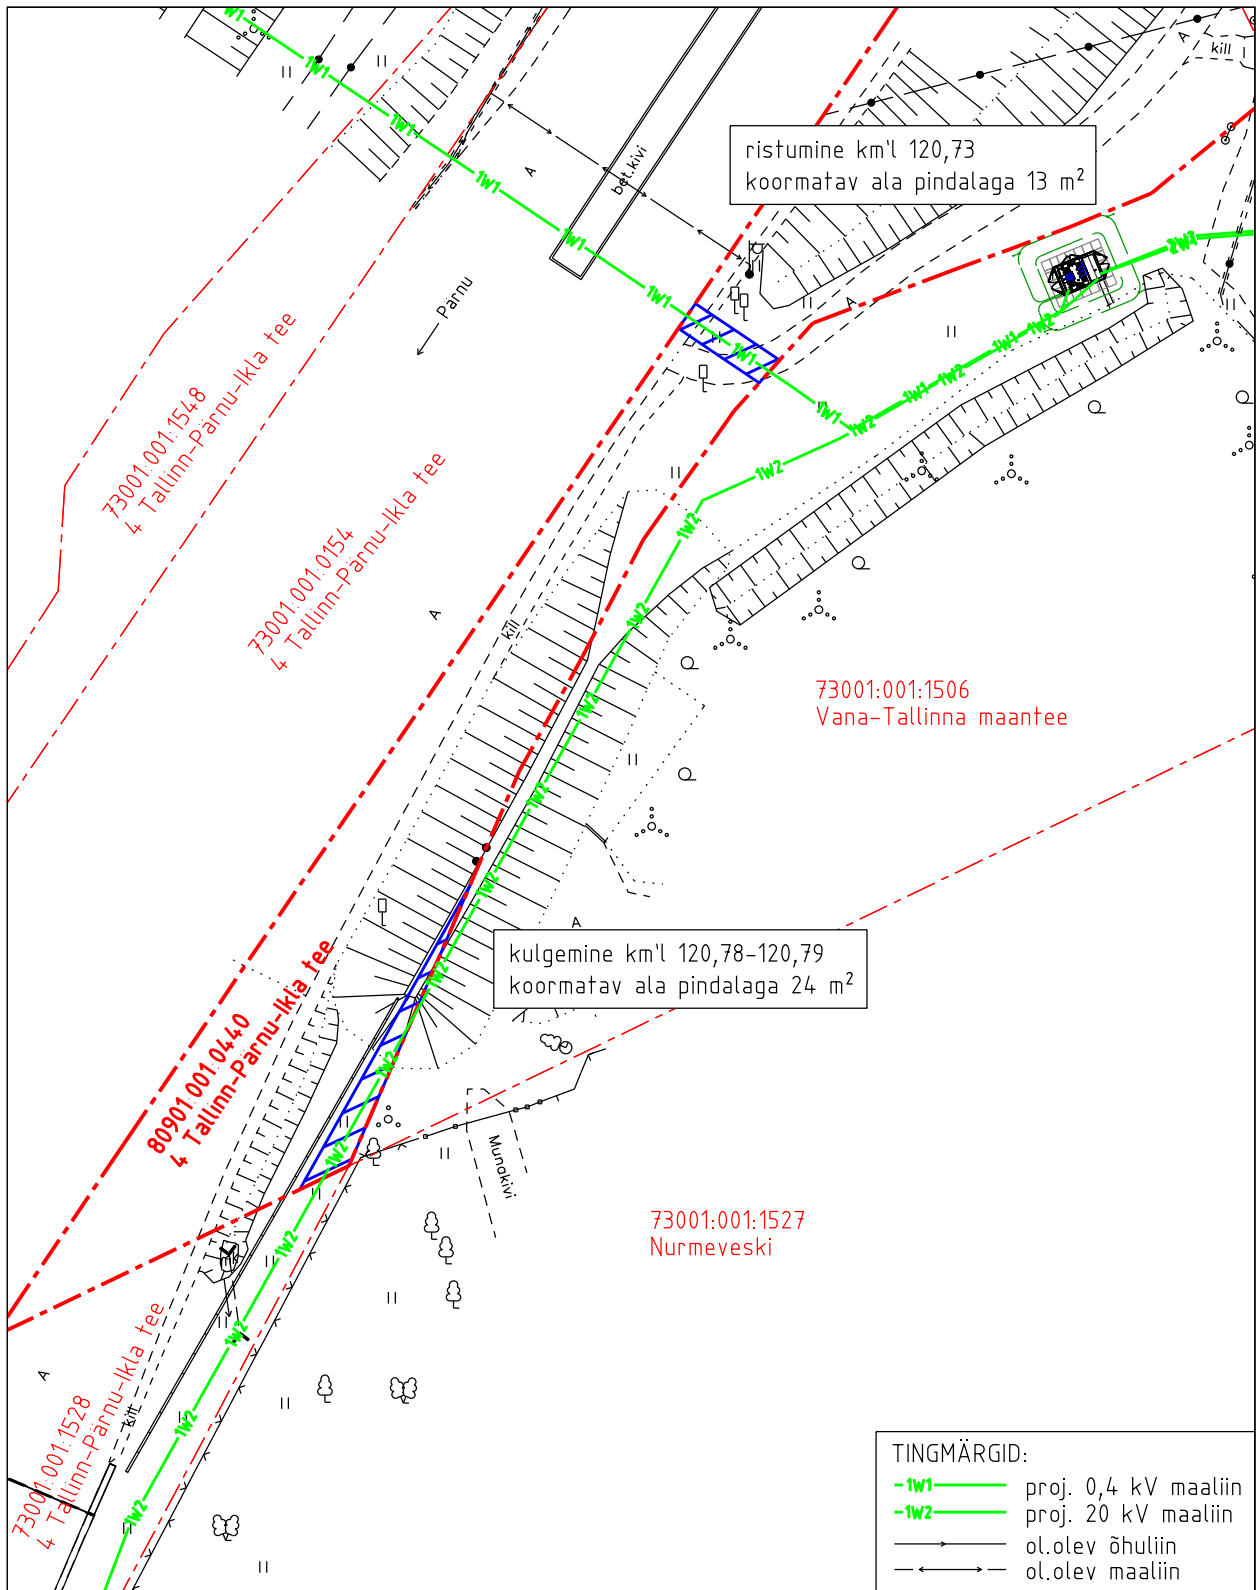

- Koormatava ala pindala kokku 37 m<sup>2</sup>
- Lepingu objektiks oleva katastriüksuse piir
- Katastriüksuste piirid

Plaan 10-1

M 1:500

Koostaja:

OÜ Leonhard Weiss