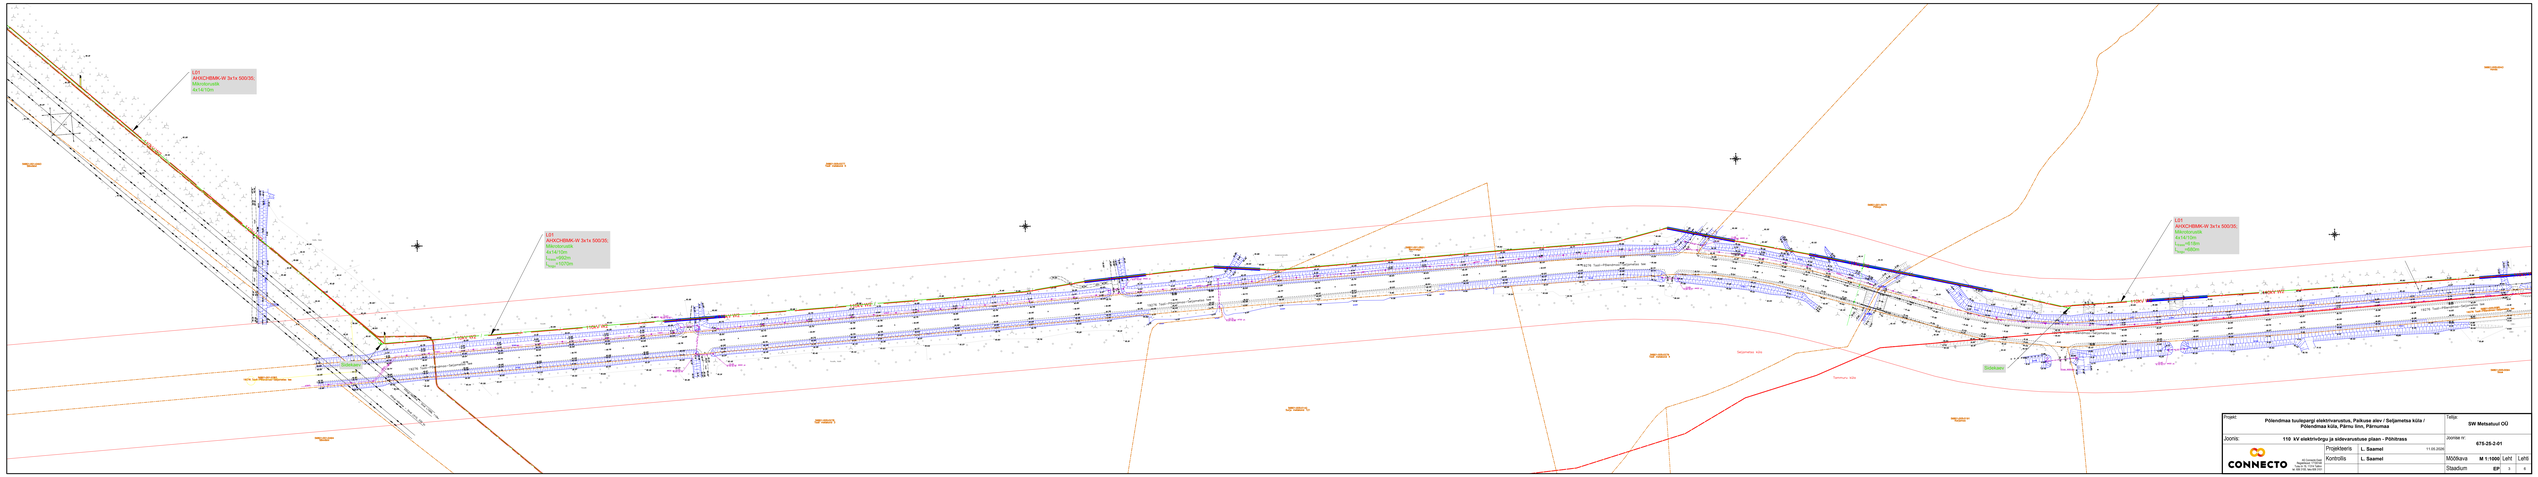


| | | | | | |
|---|---|---|---|---|---|
| Projekt: | Põlendmaa tuulepargi elektrivarustus, Palkuse alev / Seljametsa küla / Põlendmaa küla, Pärnu linn, Pärnumaa | | | Tellija: | SW Metsatööd OÜ |
| JOONIS: | 110 kV elektrivõrgu ja sidevarustuse plaan - Põhitrass | | | Joonise nr: | 070-26-2-01 |
| CONNECTO AS Connecto OÜ Reg.kood 11172868 Tel. 626 3240, faks 626 3241 | Projekteeris | L. Saamel | 11.05.2026 | | |
| | Kontrollis | L. Saamel | | Mõõtkava | M 1:1000 Leht/ Lehti |
| | | | | Staadium | EP 3 / 5 |