


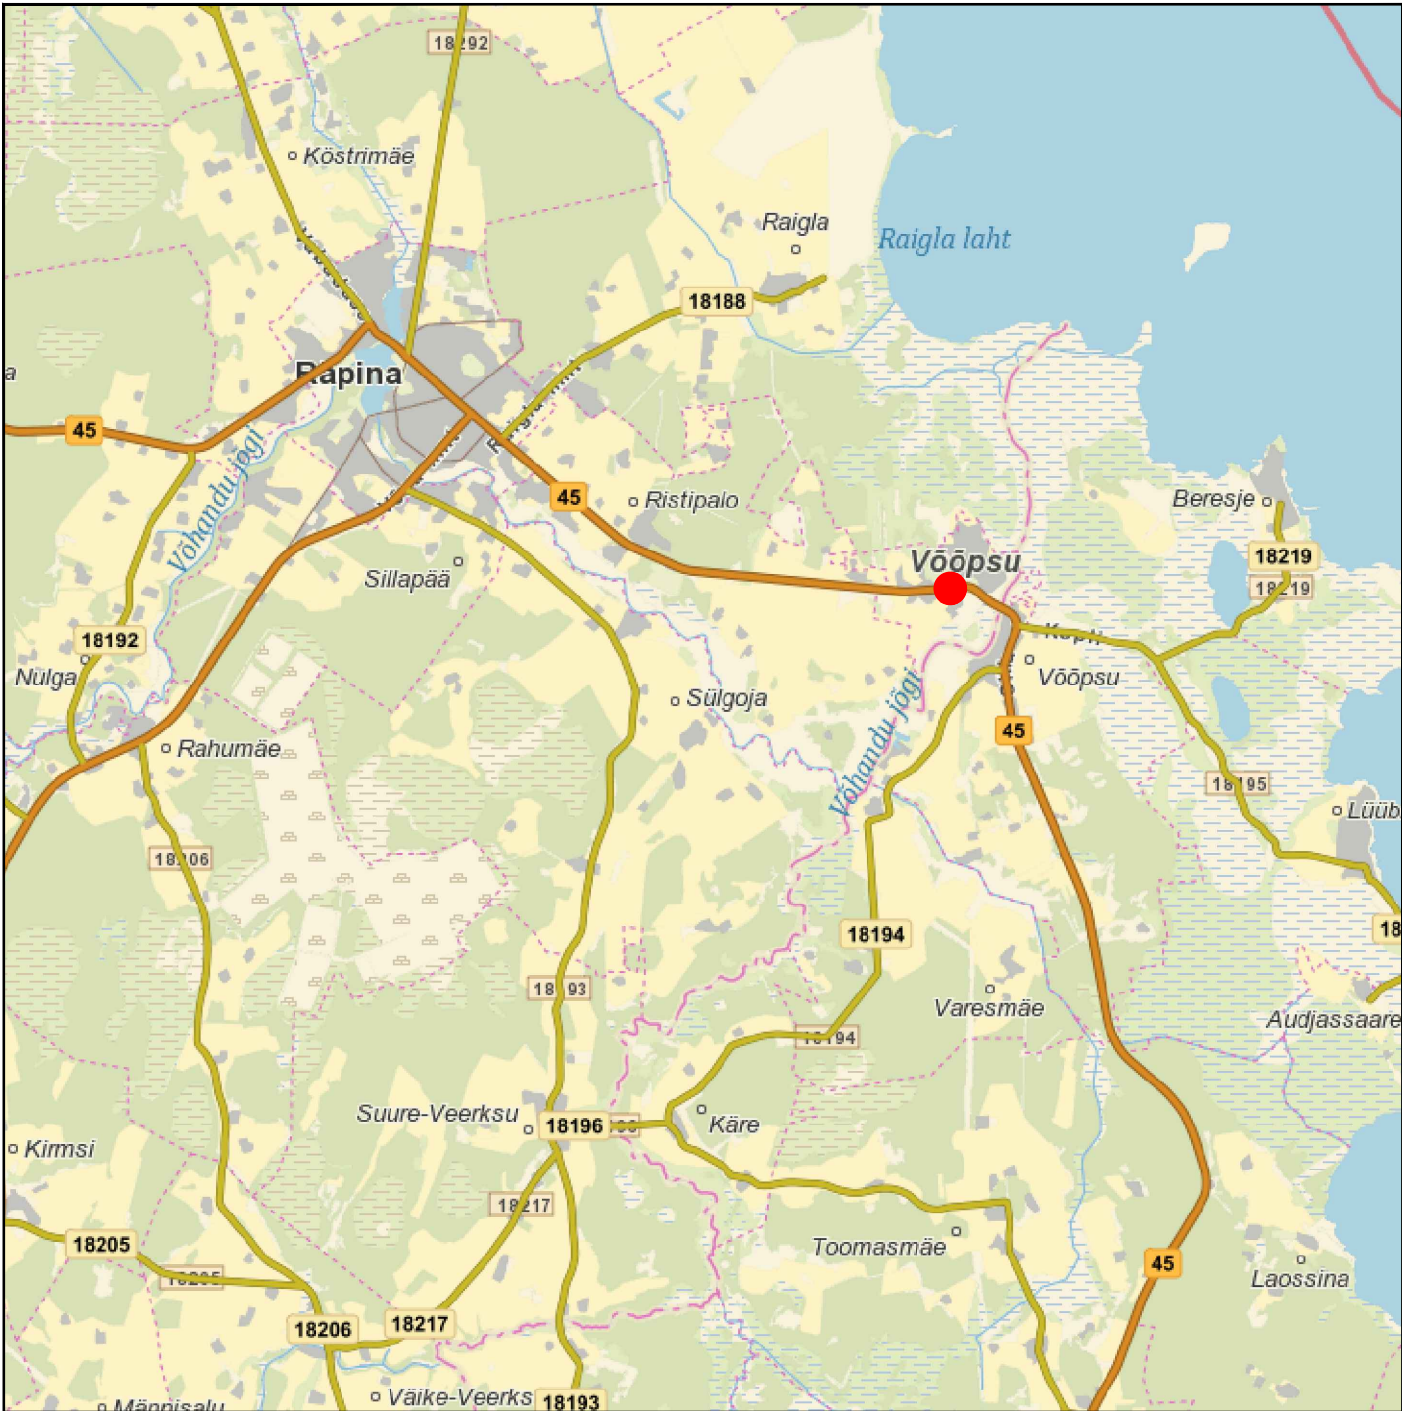

Muudatused:	Kuupäev	Muudatuste kirjeldus
Geoalus:	Koostaja: Kobras OÜ	Töö nr: 2026-010 Mõõdistatud: jan 2026

Koordinaadid L-EST97 süsteemis, Kõrgused EH2000 (Amsterdami null) süsteemis.

TPK Projekt OÜ			Projekti nimi:			
			Tapõtsaare tee juurdepääs			
			Teed ja platsid			
Projekti juht	Lauri Künnapuu		Objekti asukoht: Tapõtsaare metsatee, Võõpsu alevik, Rāpina vald, Põlvamaa Riigitee nr 45 Tartu-Rāpina-Vārskaa tee km 67,903			
Projekteerija	Lauri Künnapuu					
			Joonise nimi:			
			Asukoha skeem			
Faili nimi: 1326_PP_TL-4-01_asukohaskeem.dwg			Töö nr:	Joonise tähis [nr - leht (lehti)]:	Staadium:	Mõõtkava:
Koostatud / trükitud: 25.02.2026 / 25.02.2026			1326	TL-4-01	Põhiprojekt	