


Isikliku kasutusõiguse seadmise plaan

IKÕ ala pos. nr. (plaanil)	Kinnistu registrios nr.	Katastriüksuse tunnus, nimi ja sihtotstarve	IKÕ ala pindala, m ²	Maakaabli pikkus, m
	5871050	87901:002:1045; Tee nr. 65 Võru-Räpina, transpordimaa	49 m ²	25 m

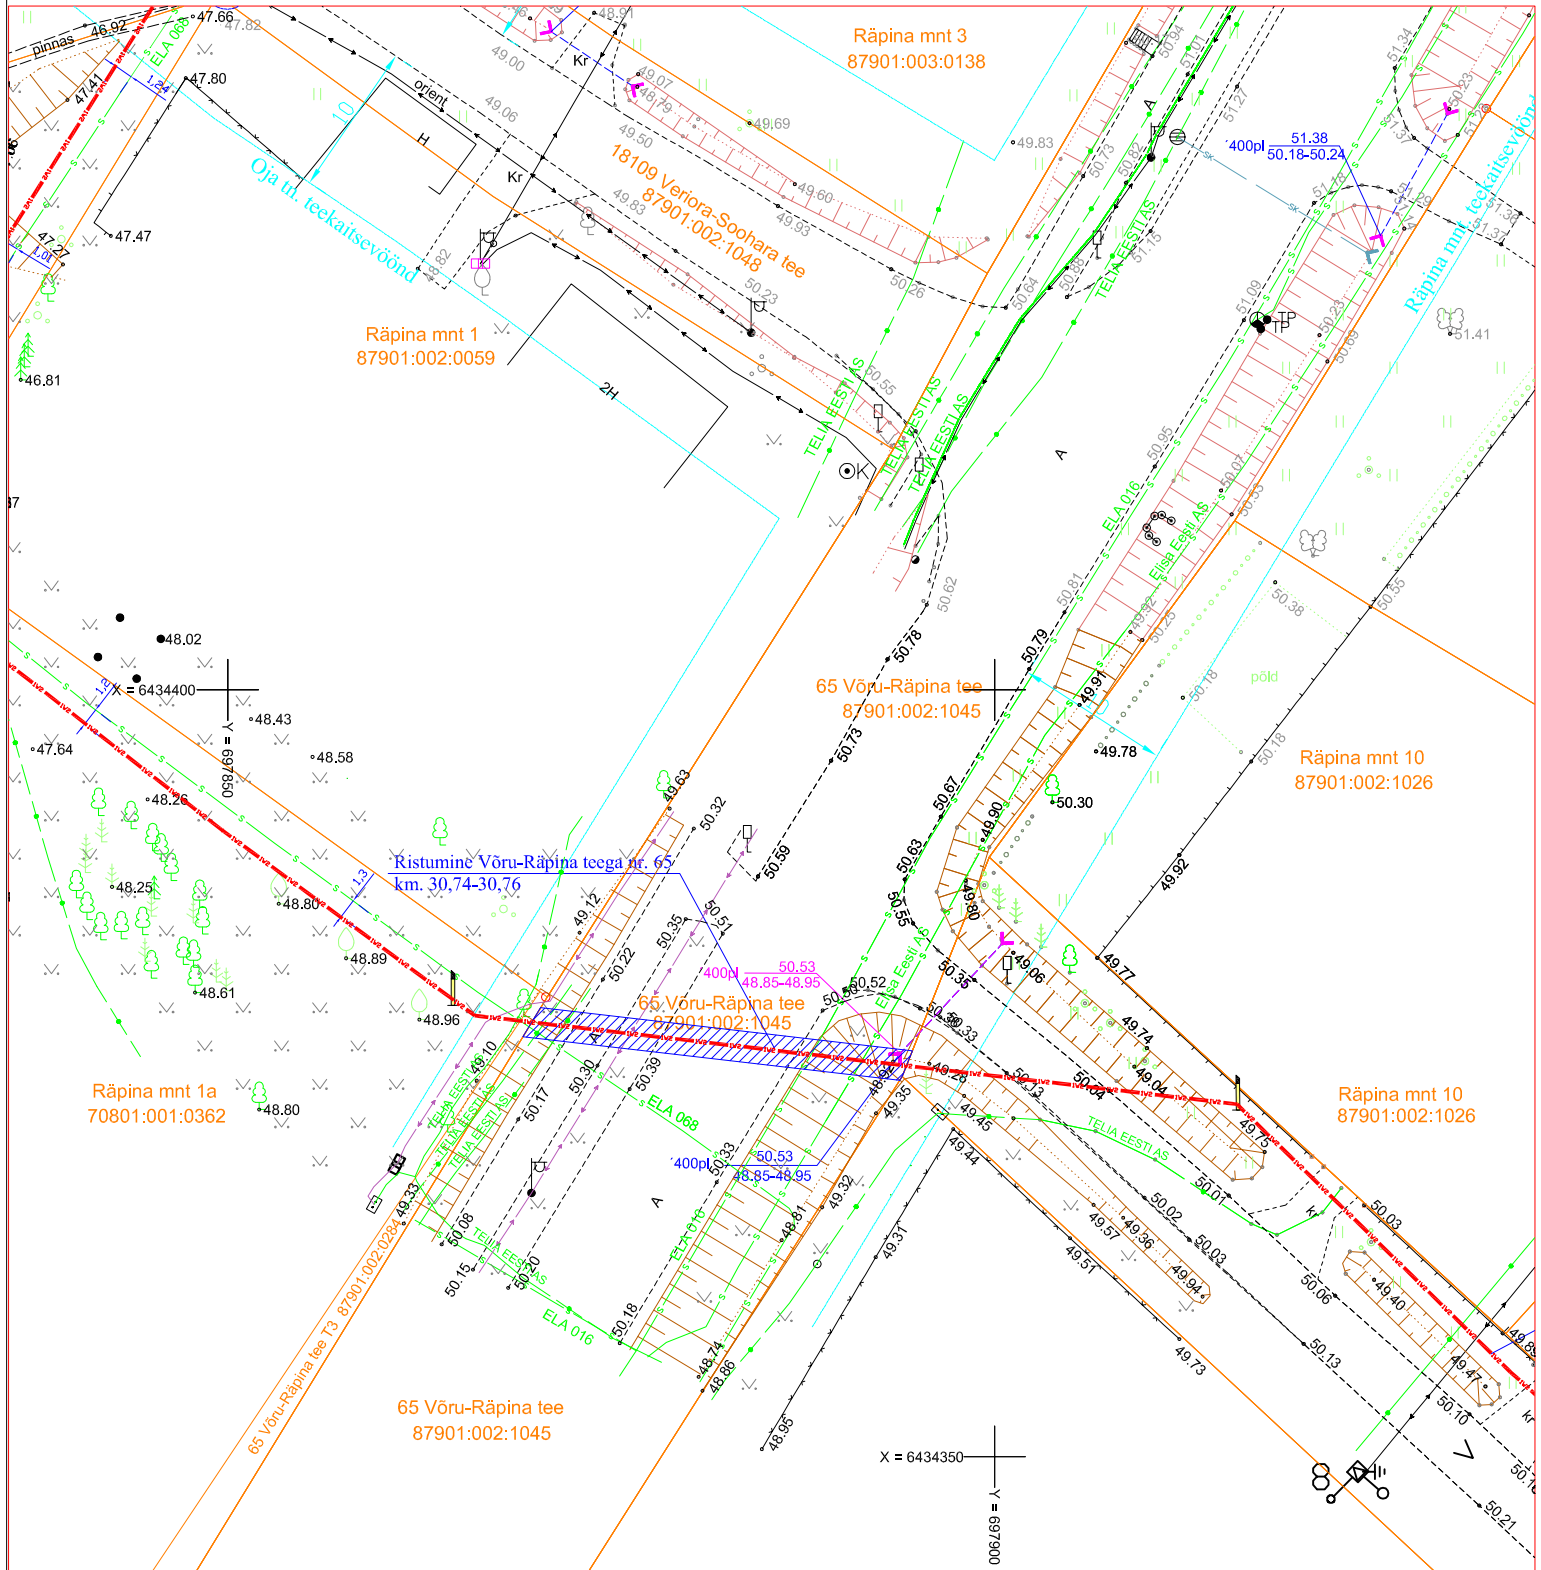

Tingmõrgid

- IV2 — IV2 — Proj. 10 kV maakaabel torus
- — Kinnistu piir
- IKÕ seadmise ala

Projekti nimetus / asukoht

Rõpina - Leevaku 10 kV liini rekonstrueerimise II etapp. Veriora piirkond, Rõpina vald, Põlvamaa

Koostaja:
Leonhard Weiss OÜ
Projekteerija: Enn Kraav

Mõõtkaava
1:500

Leht / formaat
Leht 4 / A4

Töö nr:
IP6203

Kuupäev:
12.03.2024.