


**KOOSKÖLASTATUD**  
 Transpordiamet  
 Jaak Saard , liikluskorraldaja  
 29.07. 2024 a  
 Tingimustel  
 1 .Liikluskorraldusvahendid paigaldada juhindudes EVS 613 nõuetest. Liikluse korraldamisel objektil juhinduda määrusest „Nõuded ajutisele liikluskorraldusele“ nr 43 ja juhendist „Riigiteede ajutine liikluskorraldus“ MA 2018-009.  
 2 .Paigaldatavad ajutised liiklusmärgid valmistada 2. klassi valgustpeegeldava kilega. Liikluse korraldamisel riigiteel kasutada 2. suuruse grupi liiklusmärgid.



**Ramudden**


 


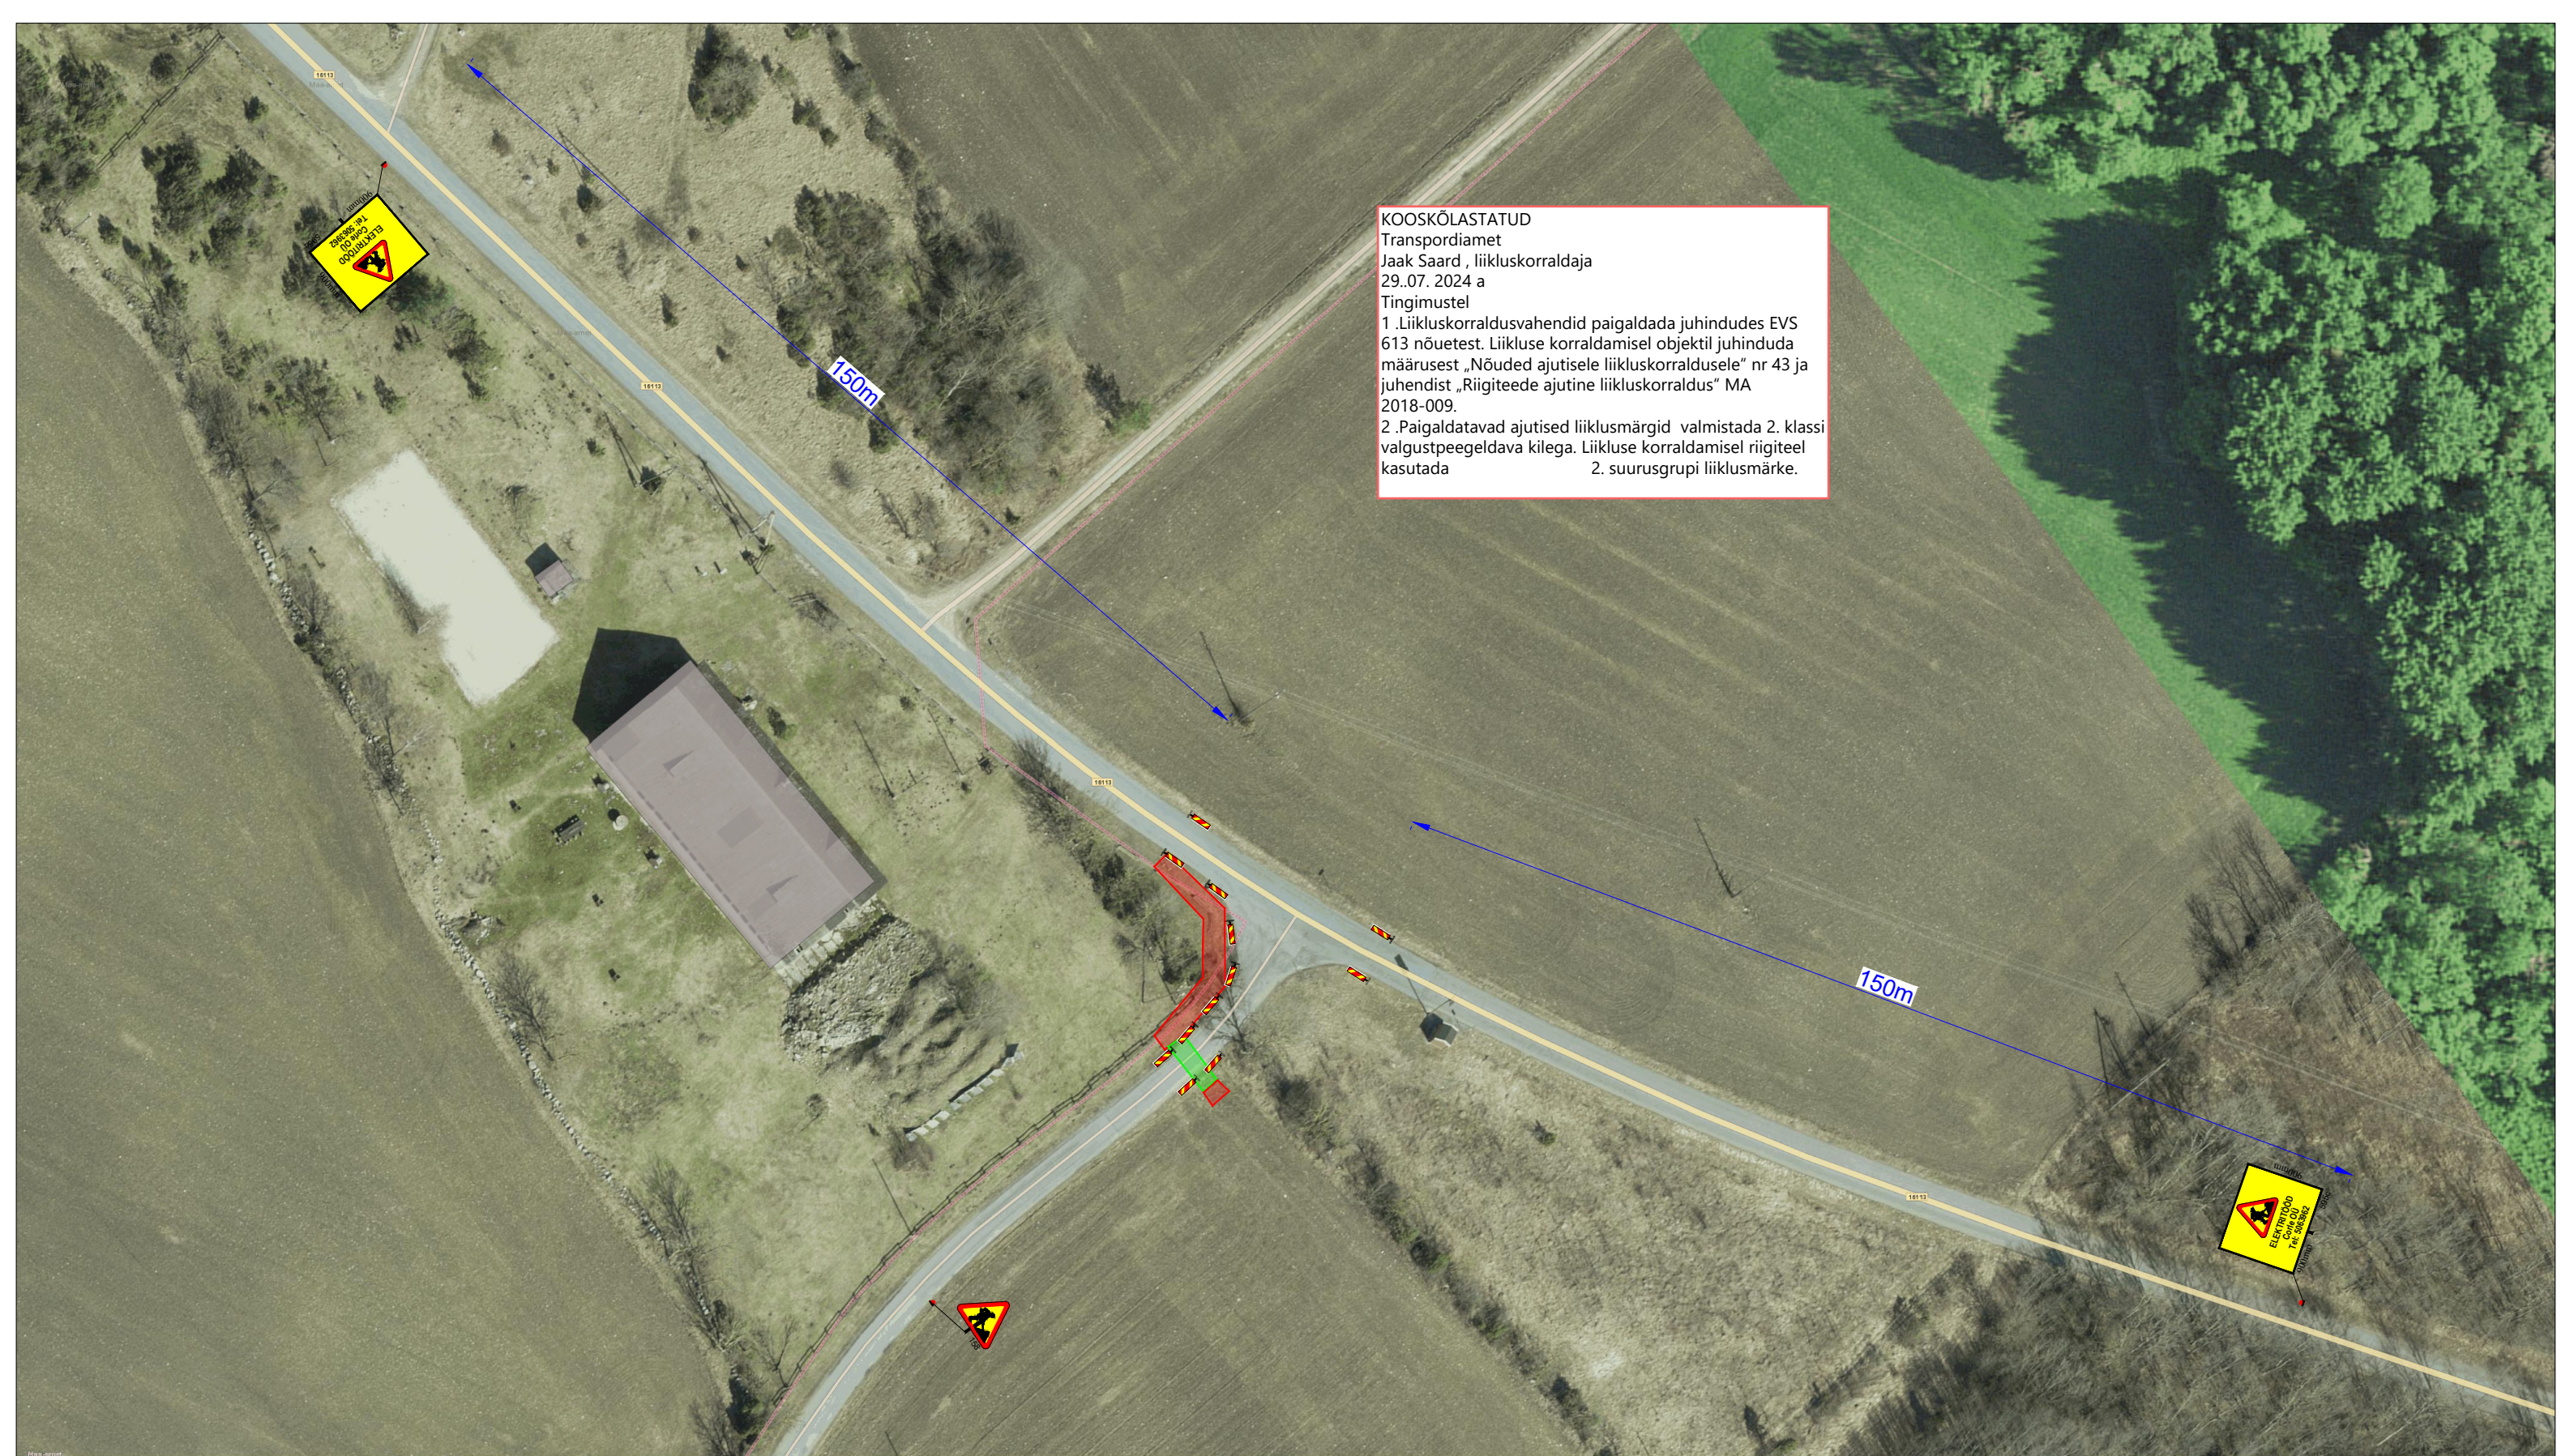



Ramudden OÜ, Reg. kood 12969700  
 Artelli 16/18, Tallinn.  
 Telefon: +372 622 9530 E-post: info@ramudden.ee

Tellija Corle OÜ  
 Margo Soontaga, tel: 5063962  
 margo@corle.ee

Cad proj. K.Vaino Telefon: +372 59 123 040  
 Kutsetunnistuse nr. 193489 T.Rämmel  
 Tegevusluba nr ELK000084

Projekti nimetus: Elektritööd	Kuupäev 31.07.2024
Objekti asukoht: Riigitee nr 16113 Rohuküla-Ahli-Ridala km 5, Kolu küla, Haapsalu linn, Lääne maakond	Töö nr. TTK240729-2
Joonise nimetus: Ajutine liikluskorraldus.	Joonise nr. 1.
Märkused: AKÖL: 507 autot ööpäevas, sõiduautosid 98%	

**TINGMÄRGID:**

-  Töötsoon
-  Töötsoon kinnisel meetodil
-  Ajutine liiklusmärk
-  Piirdeaed
-  Ajutine liiklusmärgi post
-  Ol.oleva liiklusmärgi post
-  Ajutine liiklusmärk vajadusel
-  Ol.olev liiklusmärk