


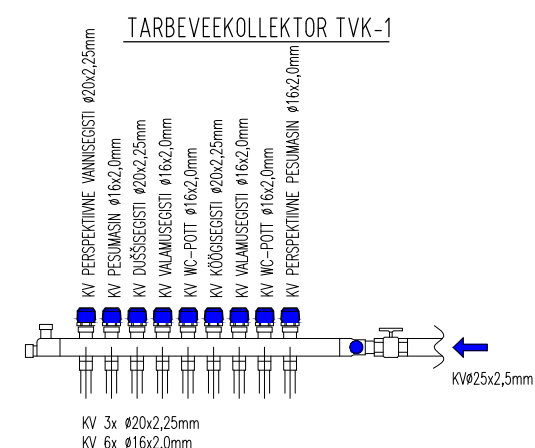


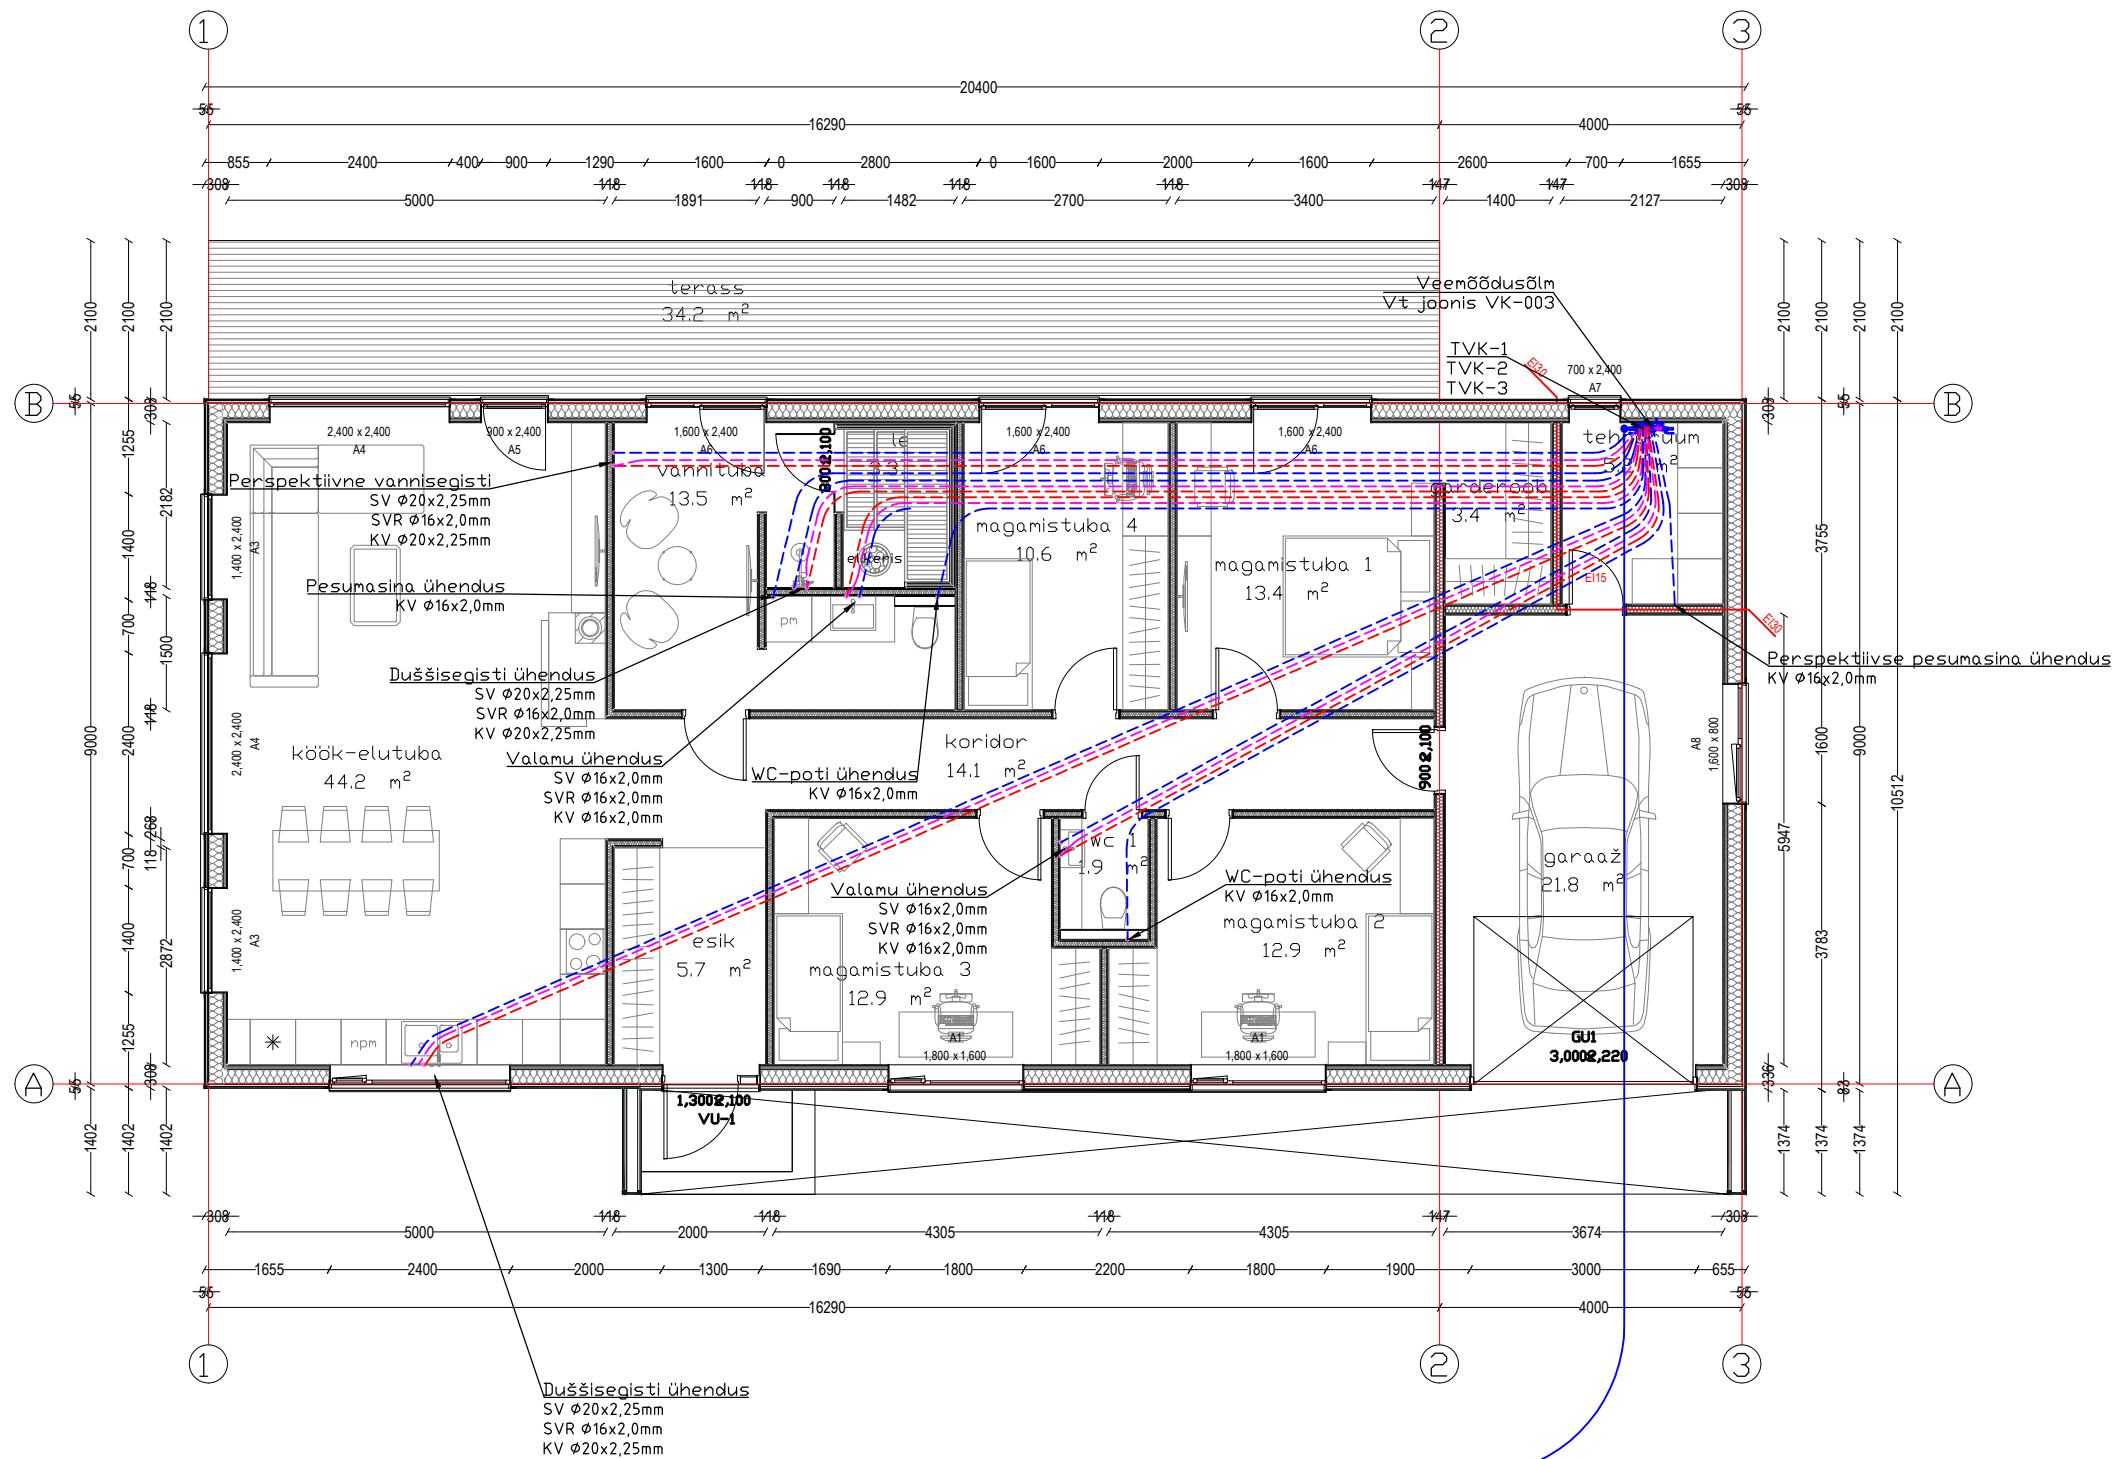

TARBEVEEKOLLEKTOR TVK-2

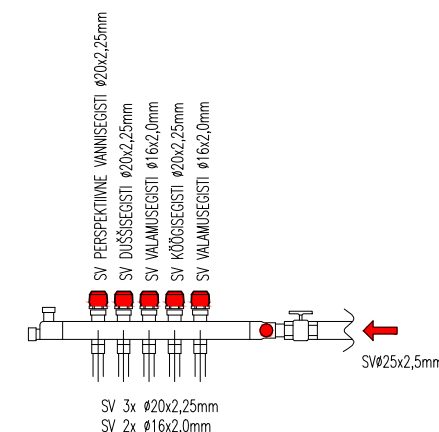

TARBEVEEKOLLEKTOR TVK-3

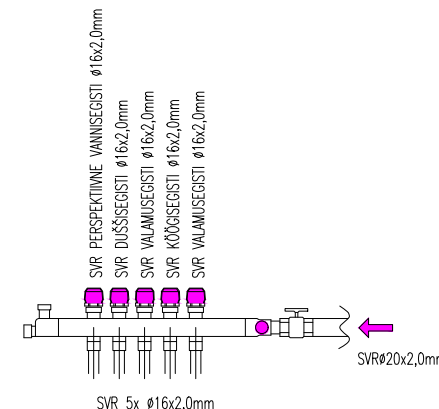

- Märkused:
- KV Külma vesi
 - SV Soe vesi
 - SVR Soojavee ringlustoru
 - TVK Tarbeveekollektor
 - MLC Komposiitloru
 - VMS Veemõõdusõlm

Duššisegisti termostaadi kõrgus põrandast 1150mm
Vannisegisti kõrgus põrandast 800mm

Veetorustike ehitamisel kasutada hülsis komposiitloru (Alpex), nt
Uponor
Jaotustorustikud paigaldada kollektorist tarbijani põranda
soojuskihtide vahel

Sisenditoru PEM Ø32
Ühendatud maakraaniga
vt. joonis VK-004

FIBET Fibet OÜ Pelguranna 47-5, 10315 Tel +37255914601 rauli.rozentel@gmail.com			TELLIJA Web Impact OÜ OBJEKTI NIMETUS JA ADRRESS ERAMU, KASESALU TEE 1, HAAGE KÜLA, TARTU LINN			
INSENER	Arnold Paul	Allkirjastatud digitaalselt	JOONISE NIMETUS VEEVARUSTUS 1. Korruse plaan			
PROJEKTEERIJ	Rauli Rozental	Allkirjastatud digitaalselt				
FAILI NIMETUS			KUUPÄEV	TÖÖ NR	JOONISE NR	ERIALA
24-09_VK_PLAANID			18.03.2024	24-09	VK-002	VK
			STAADIUM	MÕÖTKAVA		
			PP	1:100		