


Projekteeritud jaotus- ja liitumiskilp maanduskontuuriga

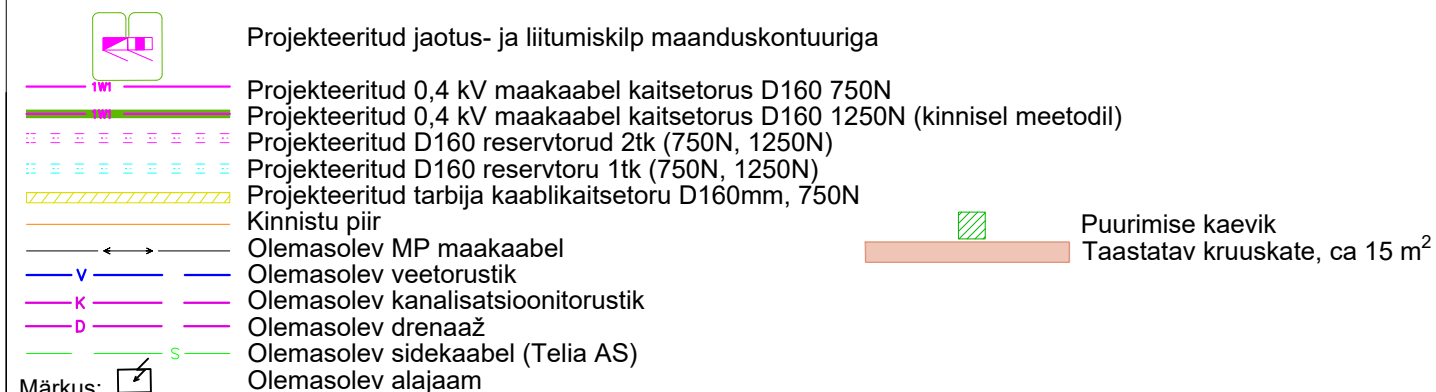

Märkus: ☒ Olemasolev alajaam

- Geoalusena kasutatud Enersense AS tööd nr. EN-25-146.
- Teiste kommunikatsioonidega rööpkulgemisel ning ristumisel jälgida ettenähtud vahekauguseid
- maandusi vaadata jooniselt 002 "Elektriskeem"
- Pärast kaevetöid taastada pinnase endine olukord ning korrastada ehitusjälgjed. Pinnase täitmisel arvestada hilisemat vajumist, tagasitõusvat pinnas tihendada.
- Enne töde algust taotlela Raasiku Vallavalitsuselt **kaevetööde luba**.
- **Projektaal asub osaliselt riigi teemaal järgida Transpordiameti nõudeid.**
- Projekताल asub osaliselt Aruküla maaparandussüsteemi maa-alal (id 231). Järgida maaparandusseaduse ja maaparandushoiutööde nõudeid.

