ISIKLIKU KASUTUSÕIGUSE SEADMISE PLAAN

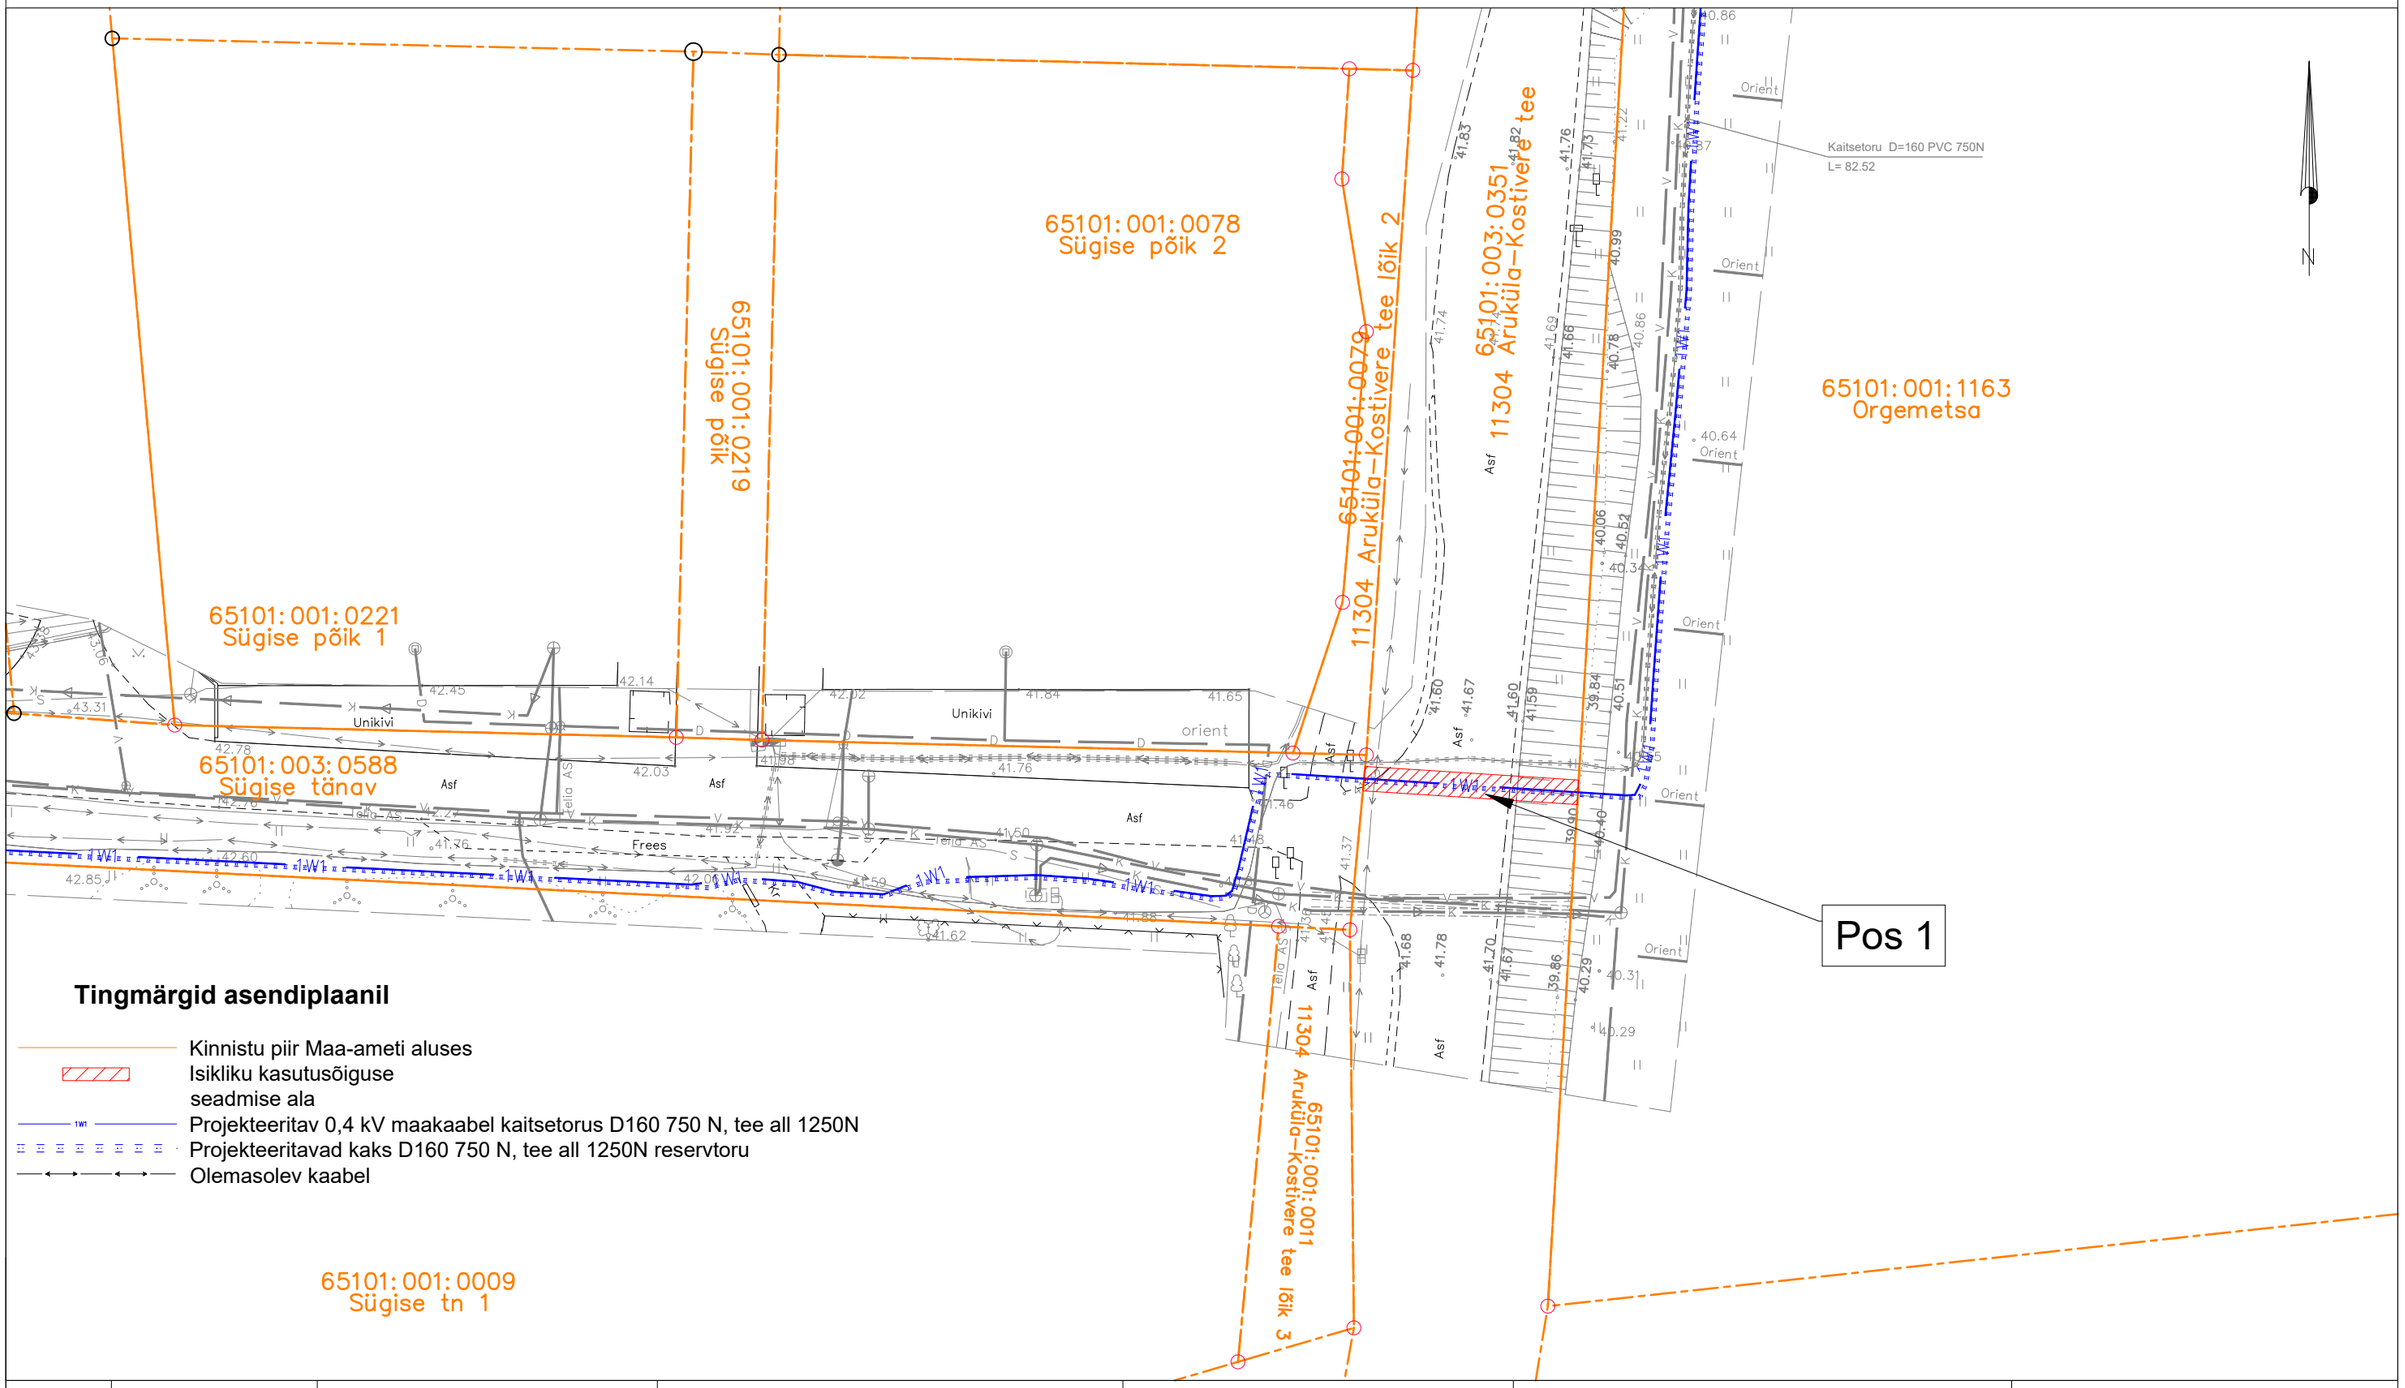

Tingmärgid asendiplaanil

- Kinnistu piir Maa-ameti aluses
- Isikliku kasutusõiguse seadmise ala
- Projekteeritav 0,4 kV maakaabel kaitsetorus D160 750 N, tee all 1250N
- Projekteeritavad kaks D160 750 N, tee all 1250N reservtoru
- Olemasolev kaabel

Jrk nr.	Kasutusala pos nr. (plaanil)	Kinnistu registriosa number	Katastriüksse tunnus ja nimi	Ala pindala ruutmeetrites m^2
1	Pos 1	5780150	65101:003:0351 11304 Aruküla-Kostivere tee	35 m^2

Tellija: elektrilevi

Töövõtja: enersense

Projekt: LC4386
Töö nr: ENS-25-146

Mõõtkava: 1:500 (A3)

Töö nimetus:

Tallinna mnt 33 elektriauto kiirlaadija liitumine
Aruküla alevik, Raasiku vald, Harjumaa

Plaani koostas:
Egle Ninep-Kaselt
egle.ninep@enersense.com
+372 5597 1898