
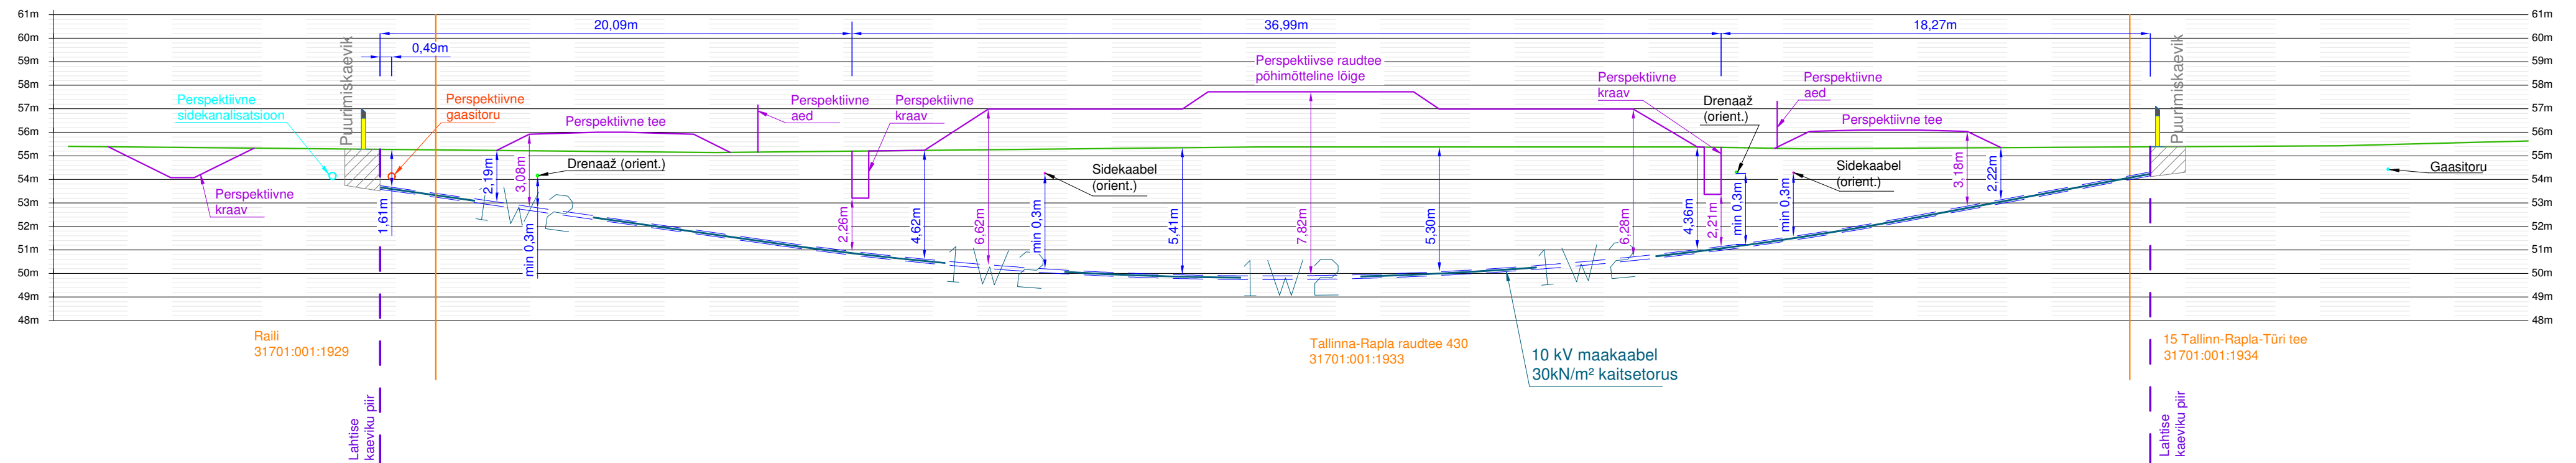


Kaabli paigutus lõigul C...D

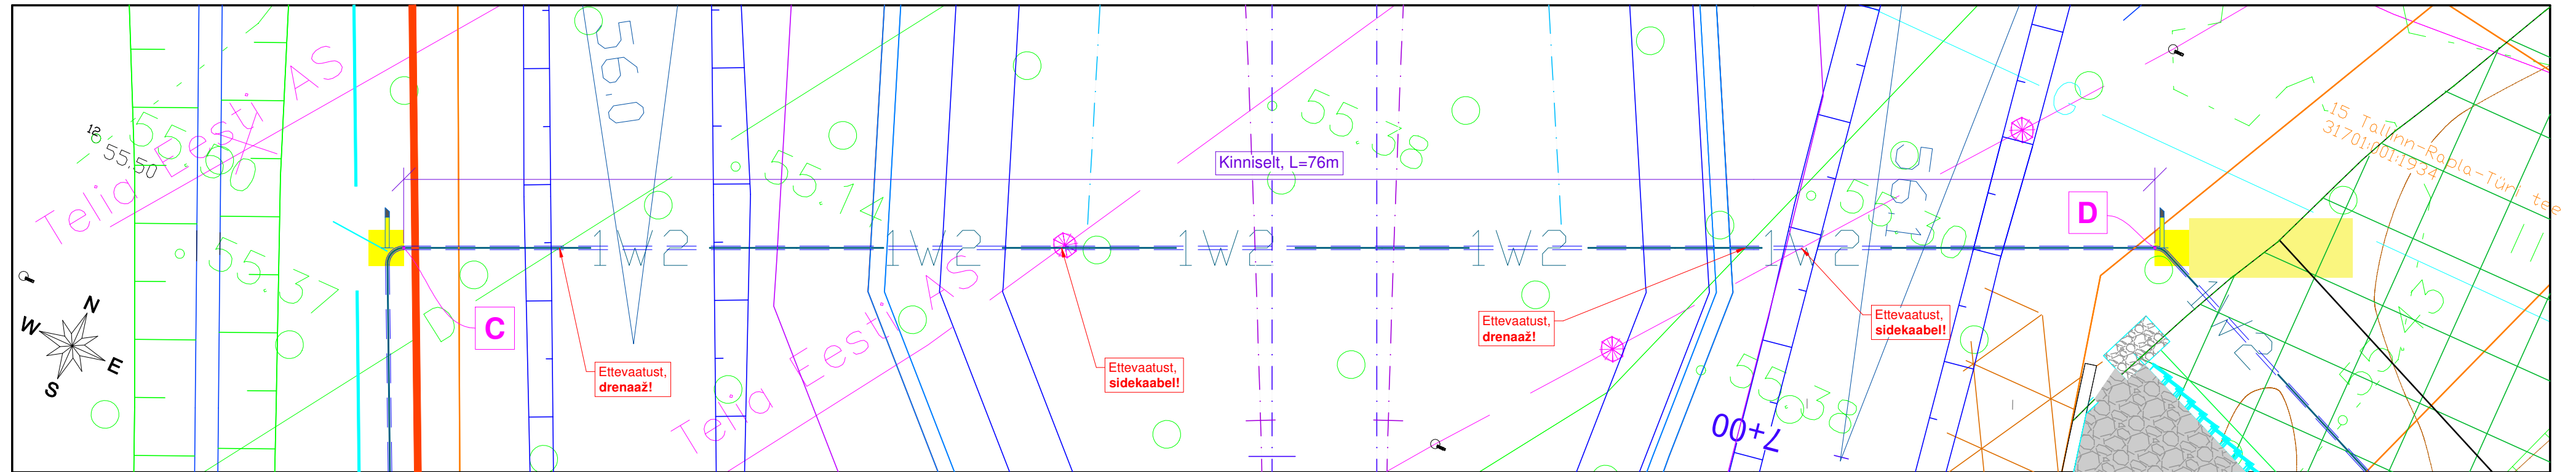

Projekt:	KP võrgu ümberehitus Tallinna-Rapla raudtee 430 kinnistul Urge küla, Kohila vald, Raplamaa	Tellija:	Enefit Connect OÜ
Joonis:	Kaabli paigutus lõigul C...D	Joonise nr:	TR1124-4
 <small>DRAFTIT OÜ Reg. koode: 14231335 Tööstusliku 3, 52408 Tartu info@draftit.ee</small>	Projekteeris	Aro Kivisild	07.11.2023
	Kontrollis	Mikk Reiter	07.11.2023
		Mõõtkaava	1:200 Leht Lehti
		Stadium	Tööprojekt 2 3