



TIIGI 9A, NARVA. GARAAŽ-AUTOTÖÖKODA 2. KORRUSE PIAAN

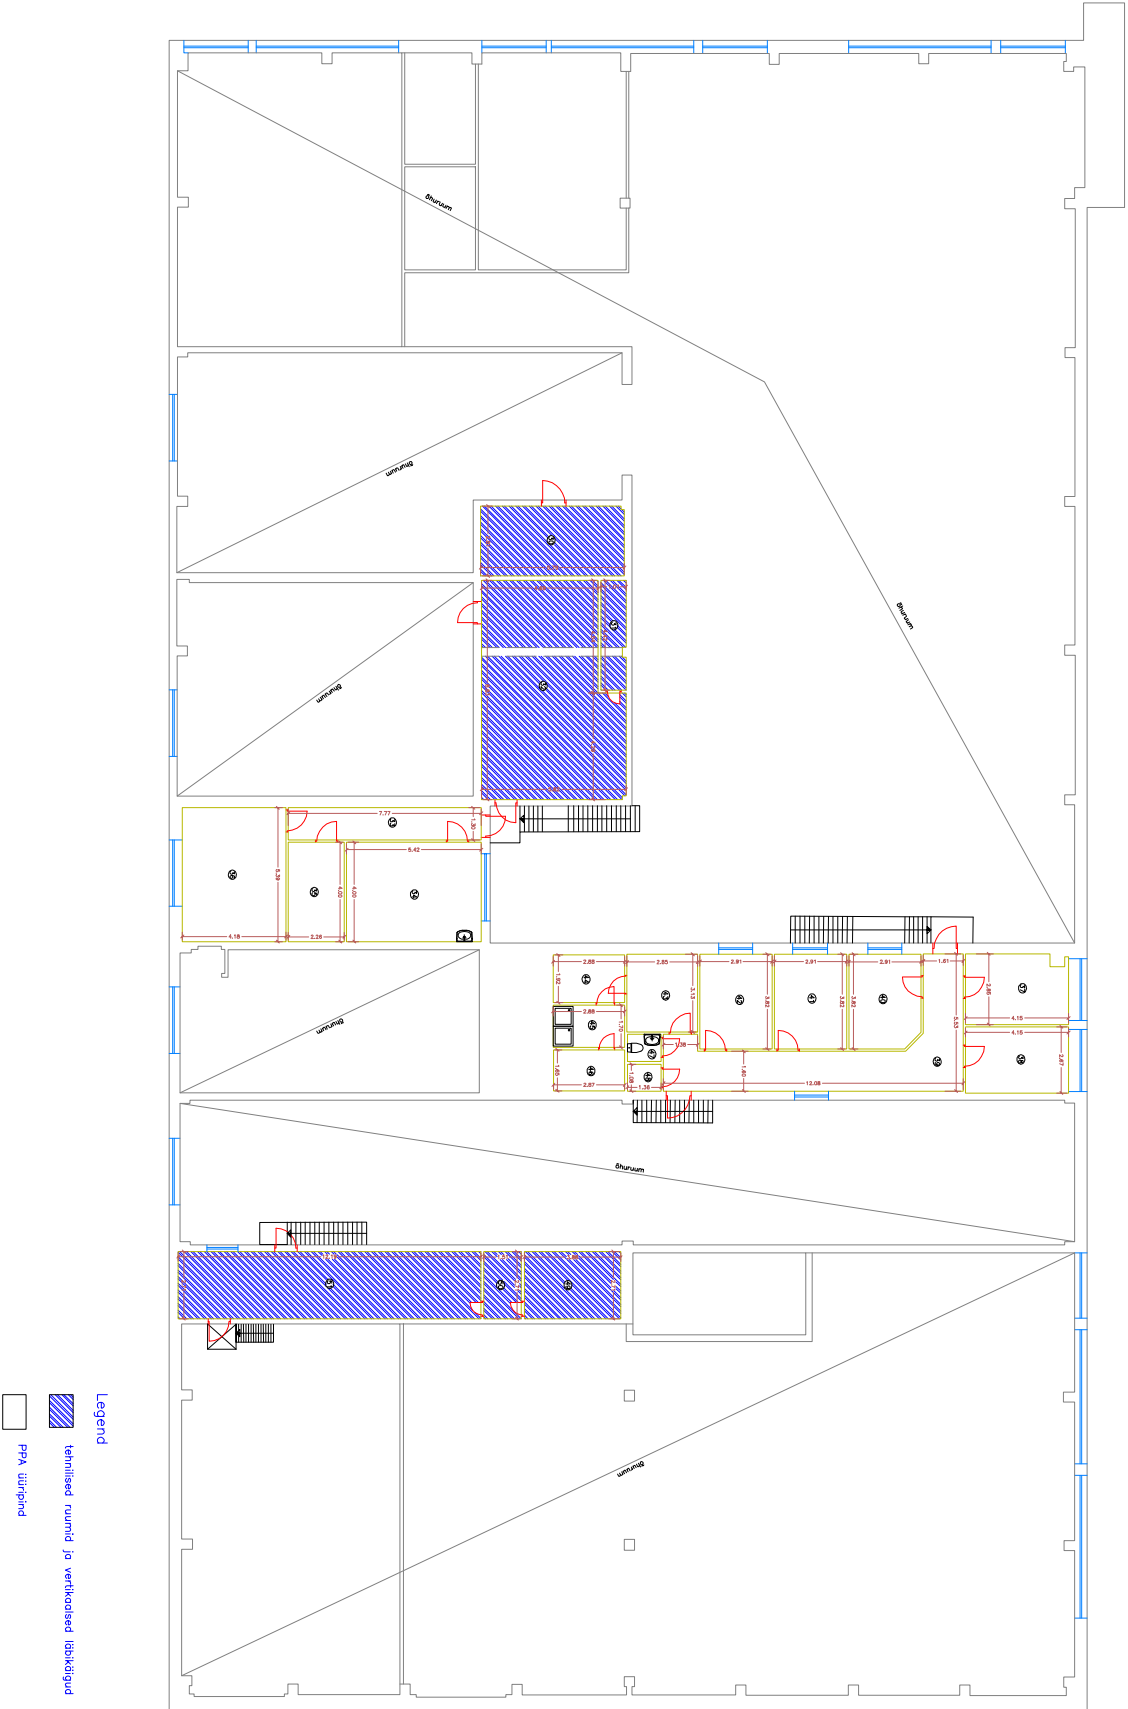

Legend

-  lõpetatud ruumid ja vertikaalsed lõikidgid
-  PPA tšüripind