


Koormatava ala asendiplaan

Kinnistu nimi: 18186 Röpina-Rasina tee (KV1791)

Katastritunnus: 70703:001:0767

Asukoht: Köstrimäe küla, Röpina vald, Pölva maakond

Kirjanurk OÜ töö nr 5416P / Enefit Connect OÜ tellimus VT1489

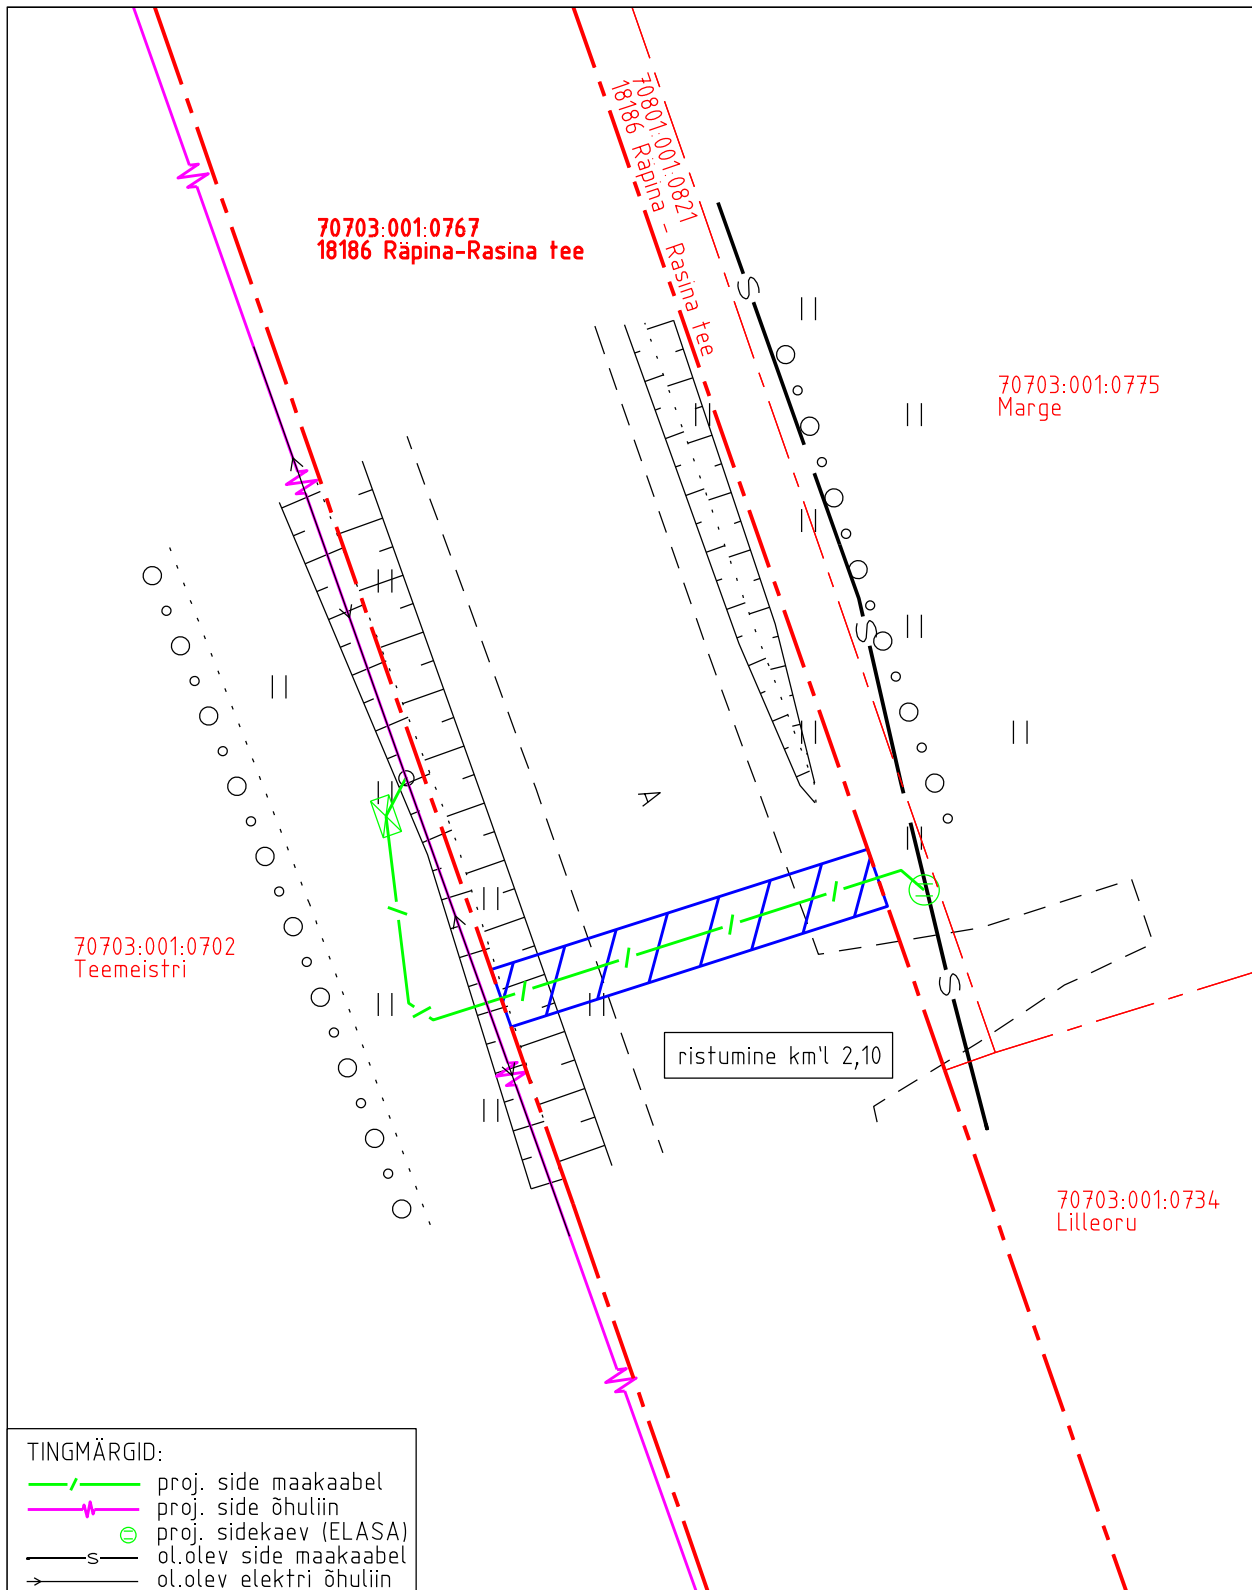

- Koormatava ala pindala kokku 26 m²
- Lepingu objektiks oleva katastriüksuse piir
- Katastriüksuste piirid

Plaan 1-1
M 1:250

Koostaja:
Kirjanurk OÜ