



Lühiajalise sulgemise tähistamise tüüpskeem

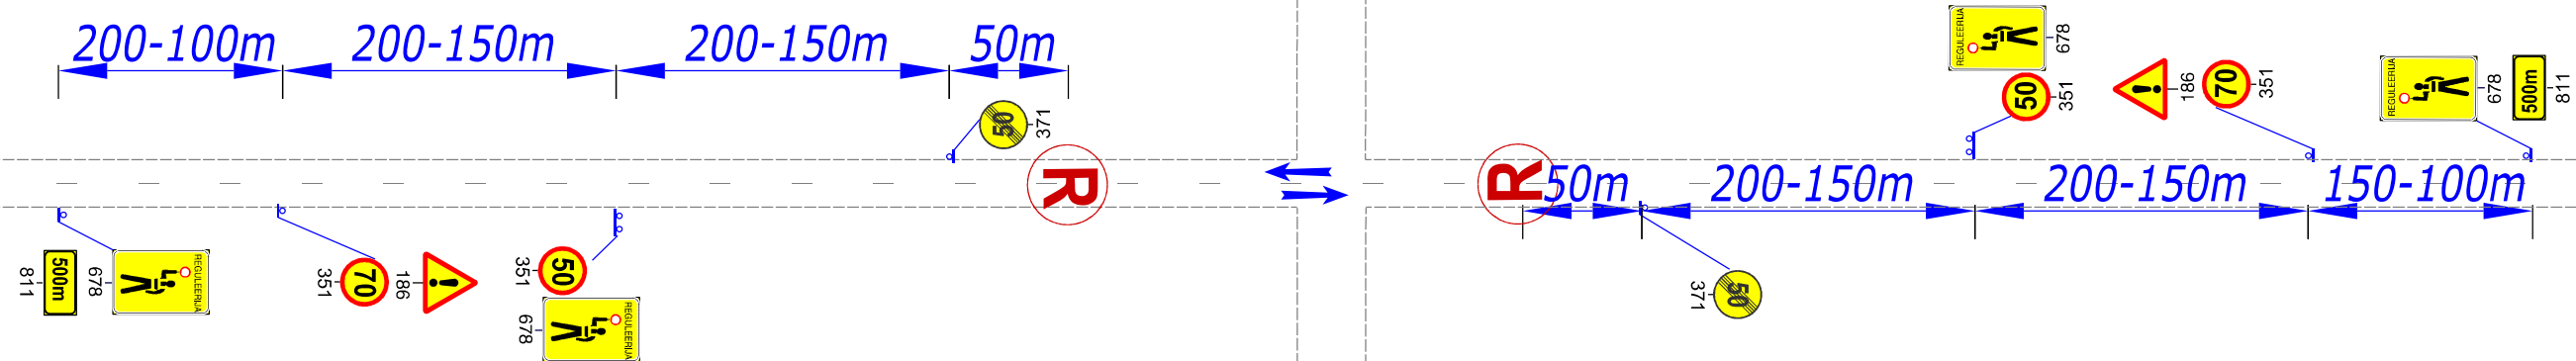

TINGMÄRGID:

- Ol.olev liiklusmärk
- Proj. liiklusmärk
- Proj. liiklusmärgl post

 <div><b>Warren Safety</b> Ranna tee 17, Tabasalu 76901 tel: 603 2401 E-mail: info@warrensafety.com</div>			Skeemi nr: <b>2602-6.1</b>		Kuupäev <b>10.02.2026</b>	
			Projekt: <b>Setomaa Rattafest</b>		Leht <b>1</b>	Lehti <b>1</b>
Kontrollis:	<b>S.Vahter</b>		Asukoht: <b>Võrumaa</b>		Mõõtkava	
Koostas:	<b>K.Rütman</b>				<b>1:1000</b>	
Tellija: <b>Meeskond Security OÜ</b> Estonia pst 1, 10143 Tallinn Mihkel Vanamb, tel: 5837 9709			Joonis: <b>Liiklusskeem</b>			