



## GEOLOOGILINE LÄBILÕIGE I-I'

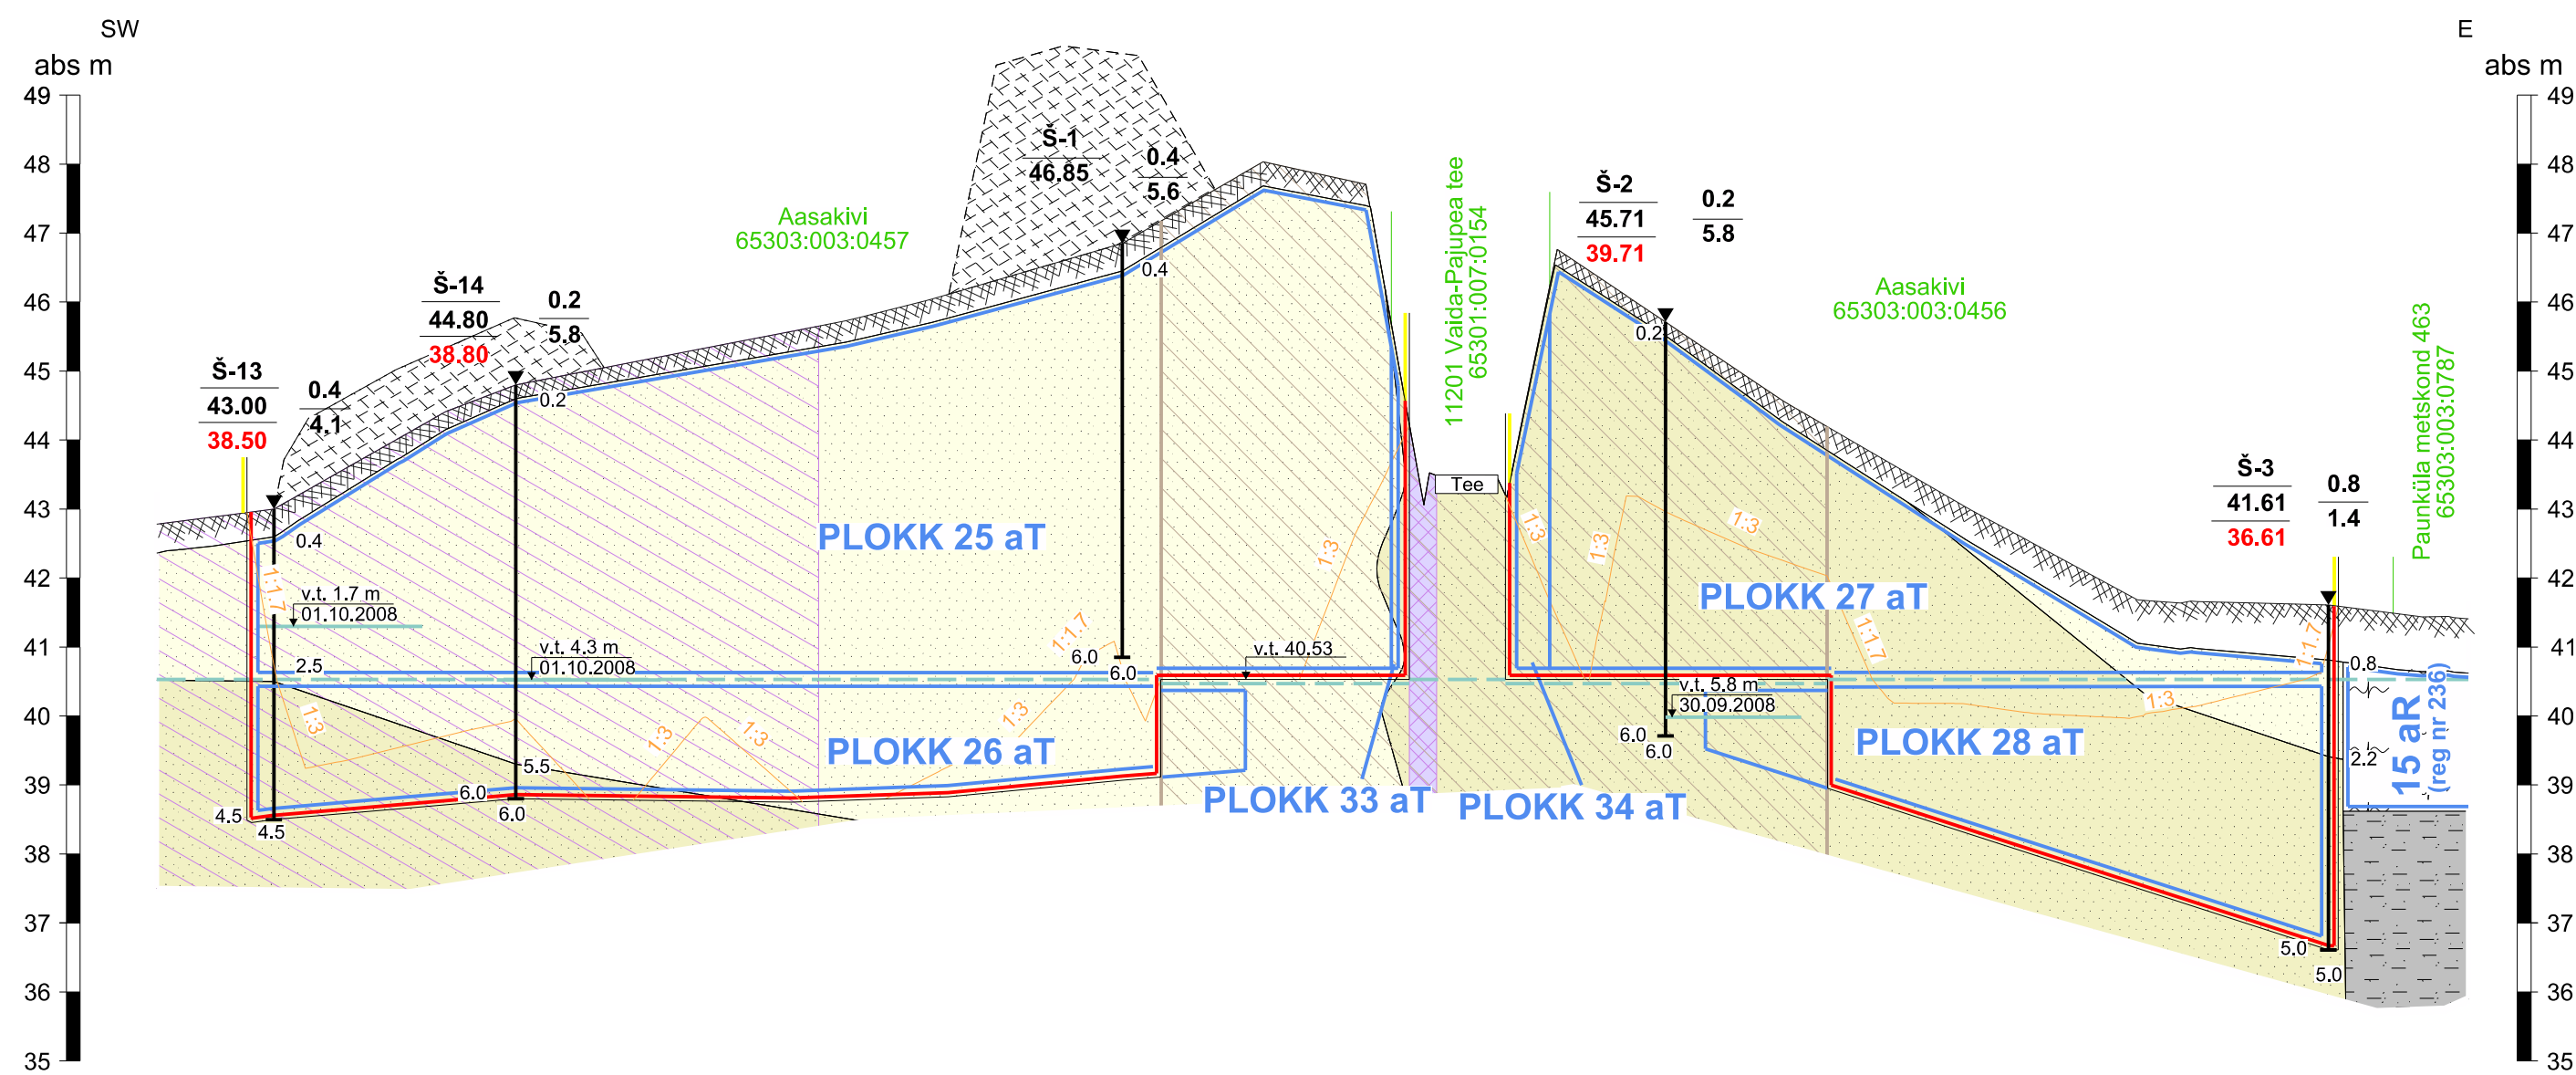


## GEOLOOGILINE LÄBILÕIGE II-II'

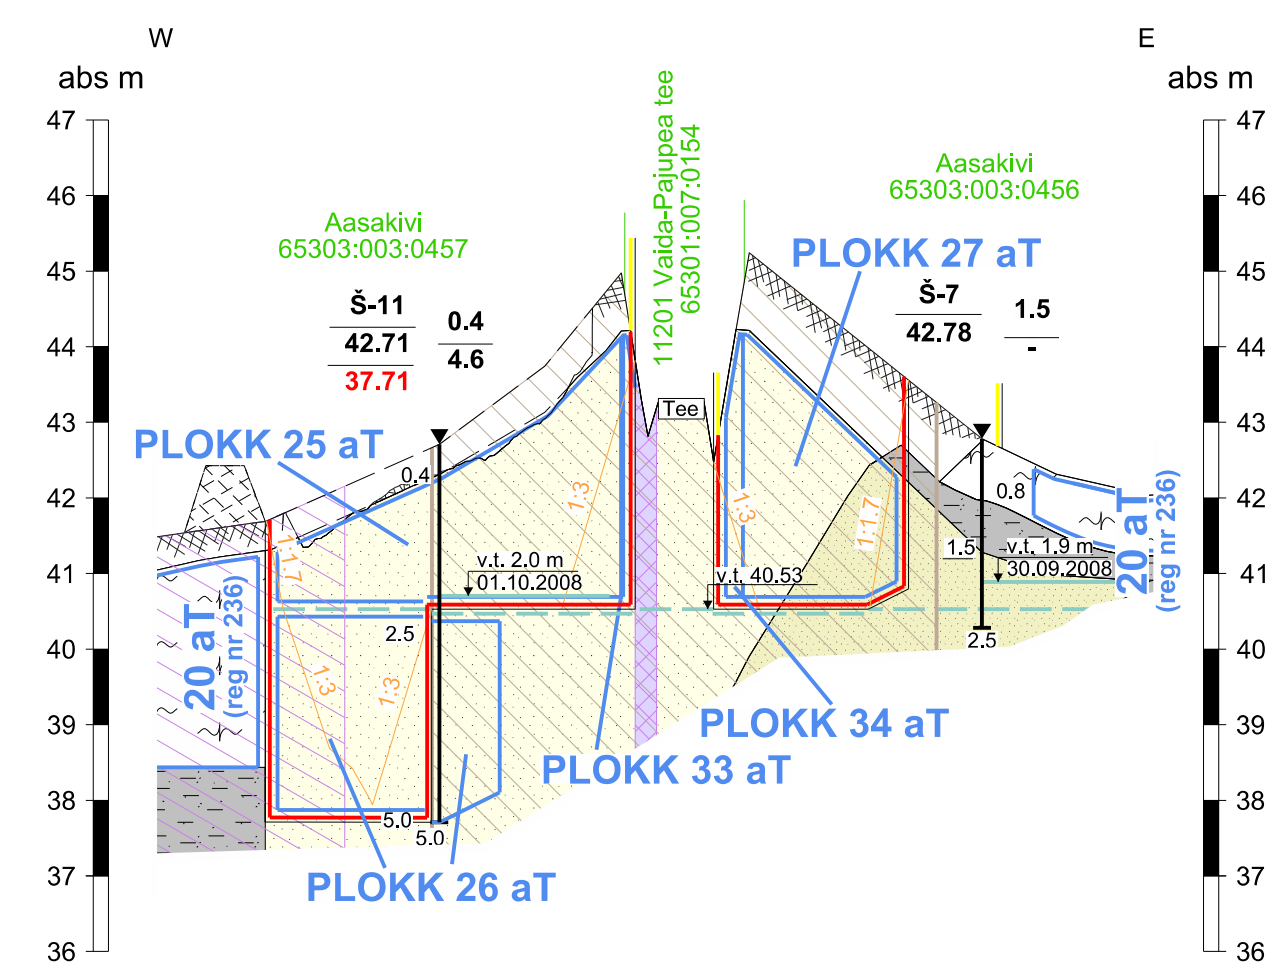

## LEPPEMÄRGID:

- Selli II mäeeraldise piir  
Selli II mäeeraldise teenindusmaa piir  
Naabermäeeraldise piir  
Naabermäeeraldise teenindusmaa piir  
Katastriüksuse piir, nimetus ja tunnus  
Maavaravaru plokki piir, plokki number ja varu kategooria (aT - aktiivne tarbevaru)  
Maavaravaru plokki kontuur, plokki number, varu kategooria ja maardla registrikaardi number (aT - aktiivne tarbevaru; aR - aktiivne reservvaru)  
Maapind seisuga 29.07.2010. a  
Katendi lamam enne kaevandamist  
Kaitseterviku nõlva kontuur ja terviku nõlva maksimaalne kalle  
Põhjavee eeldatav tase pärast maavara ammendamist (40.53 abs m)

## GEOLOOGILINE LÄBILÕIGE III-III'

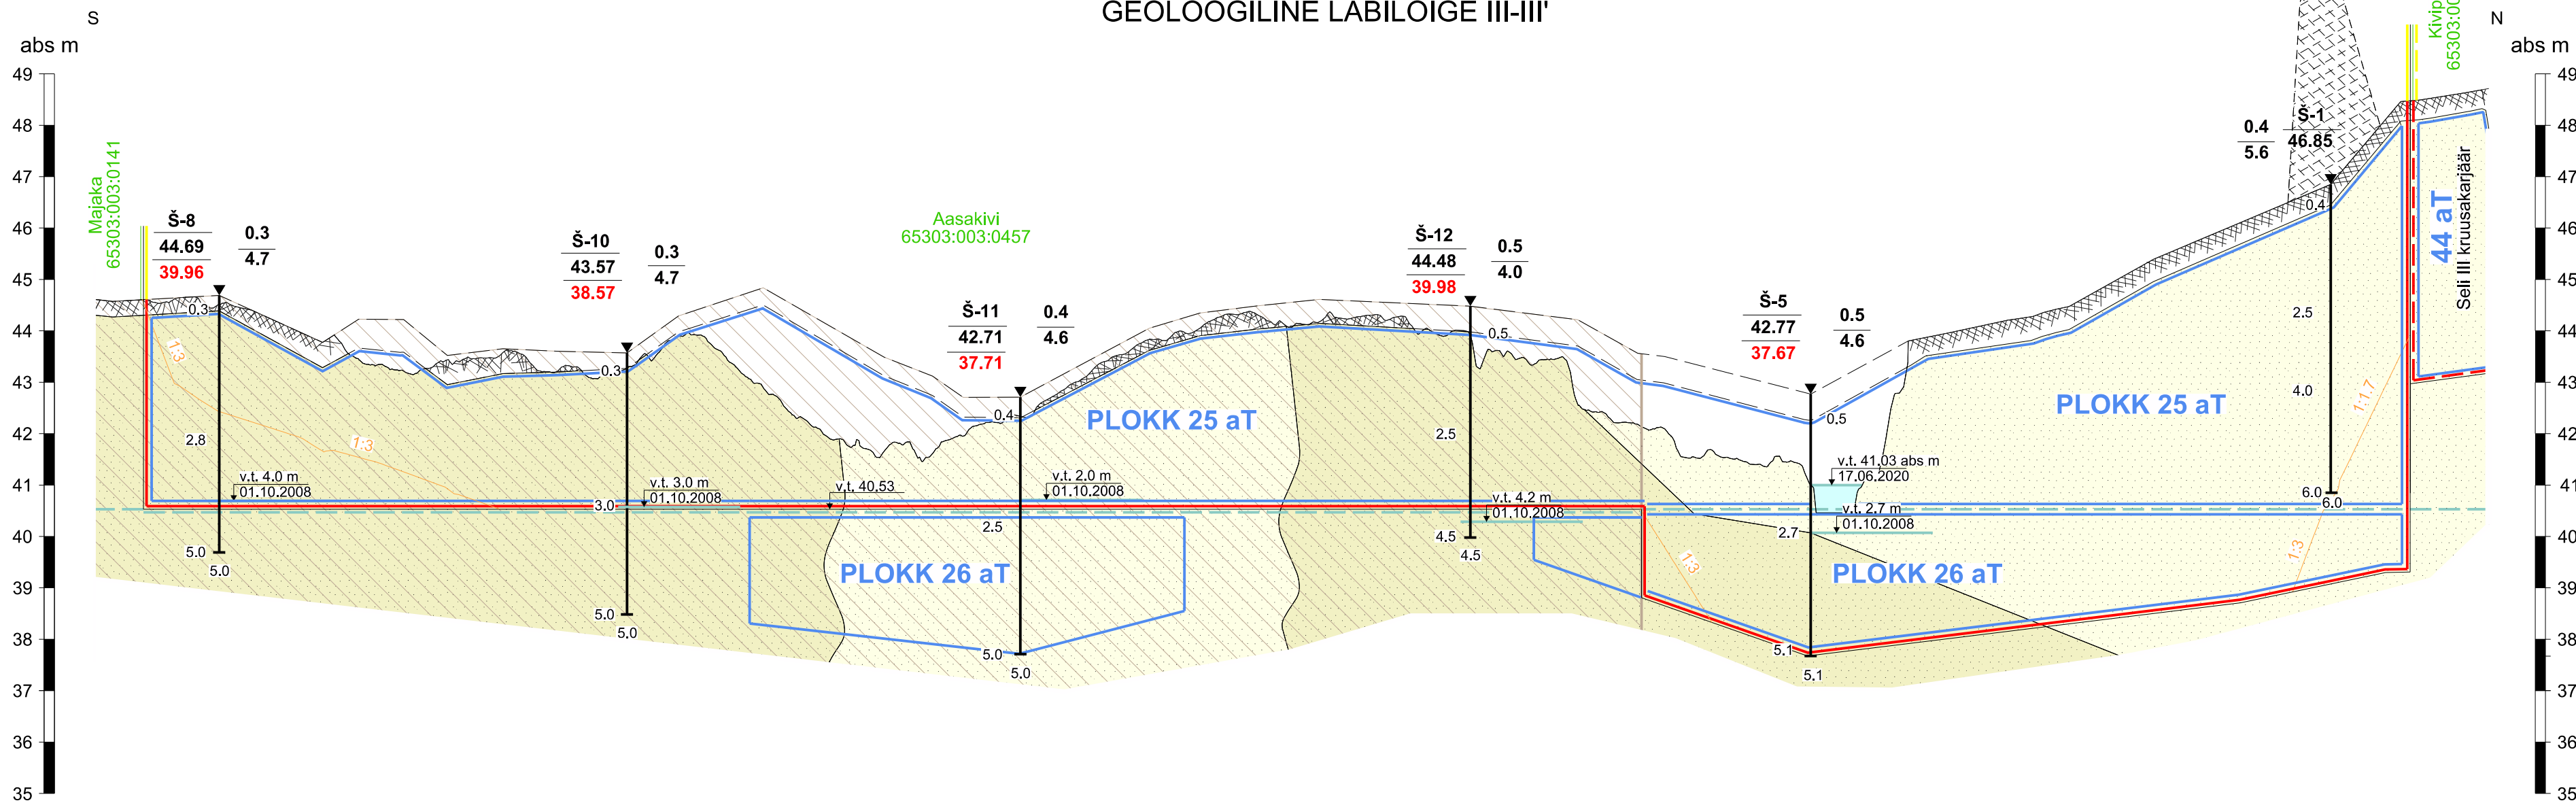

2008. a rajatud šurf (Selli II uuringuruum, EGF 8170)

Š-11	0.4	Šurfi nr	Katendi paksus, m
42.71	4.6	Suudme abs kõrgus, m	Kasuliku kihi paksus, m
37.71		Mäeeraldise lamam, abs m	
Katendi paksus, m			
0.4		Veetase maapinnast, m	
2.5		Mootmise kuupäev	
5.0		Kaevandi sügavus, m	

- Katend  
Katendi vall  
Ehitusliiv  
Täiteliiv  
Turvas  
Saviliiv/liivsavi  
Elektriõhuliini kaitsevöönd  
Maakaabelliini kaitsevöönd  
Tee kaitsevöönd

## MÄRKUSED:

- Kõrgused EH2000 süsteemis.
- Alusena kasutatud:
  - Kaevandamise loa HARM-122 graafilised lisad;
  - Seletuskiri Selli maardla Selli II mäeeraldise maavara varu ümberhindamise kohta (varu seisuga 17.06.2020. a) (Mäebüroo Nord OÜ, töö nr 20GL-190).
- Maavaravaru plokkide, katastriüksuste ja mäeeraldiste andmed: Maa-amet 05.07.2021.
- Keskonnandmestik: EELIS (Eesti Looduse Infosüsteem - Keskonnaregister): Keskonna-agentuur 2021.
- Maakaabelliini kaitsevööndi asukoht põhineb Elektrilevi OÜ-lt saadud maakaablite (Vaida I:ARU, KKL215826232, Vaida II:ARU, KKL215824413) teostusjoonistelt.

<b>MÄEBÜROO NORD</b> Mäebüroo Nord OÜ Põnu nnt 232/4 11314 Tallinn +372 613 8810 info@maeburoo.ee www.maeburoo.ee		<b>Harju maakond, Rae vald</b> OBJEKT, JOONISE NIMETUS <b>SELLI II KARJÄÄR</b> <b>GEOLOOGILISED LÄBILÕIKED I-I'...III-III'</b>	
TÖÖ NUMBER 21PR-318	KUUPÄEV 14.07.2021	GRAAFILINE LISA 2	TELLUJA / TAOTLEJA KMG OÜ Betooni 28, 13816 Tallinn (allkirjastatud digitaalselt)
KOOSTAS Margus Kukk (allkirjastatud digitaalselt)	MÕÖTKAVA hor 1:1000 vert 1:100 0 5 10m		
VORMISTAS Laur Kõiv (allkirjastatud digitaalselt)			