


Fail: S:\Joonised projektid\Ajutine liikluskorraldus\DWG skeemid\2023\11400_TP_TL-1_Lõuna_wäerind1919.dwg

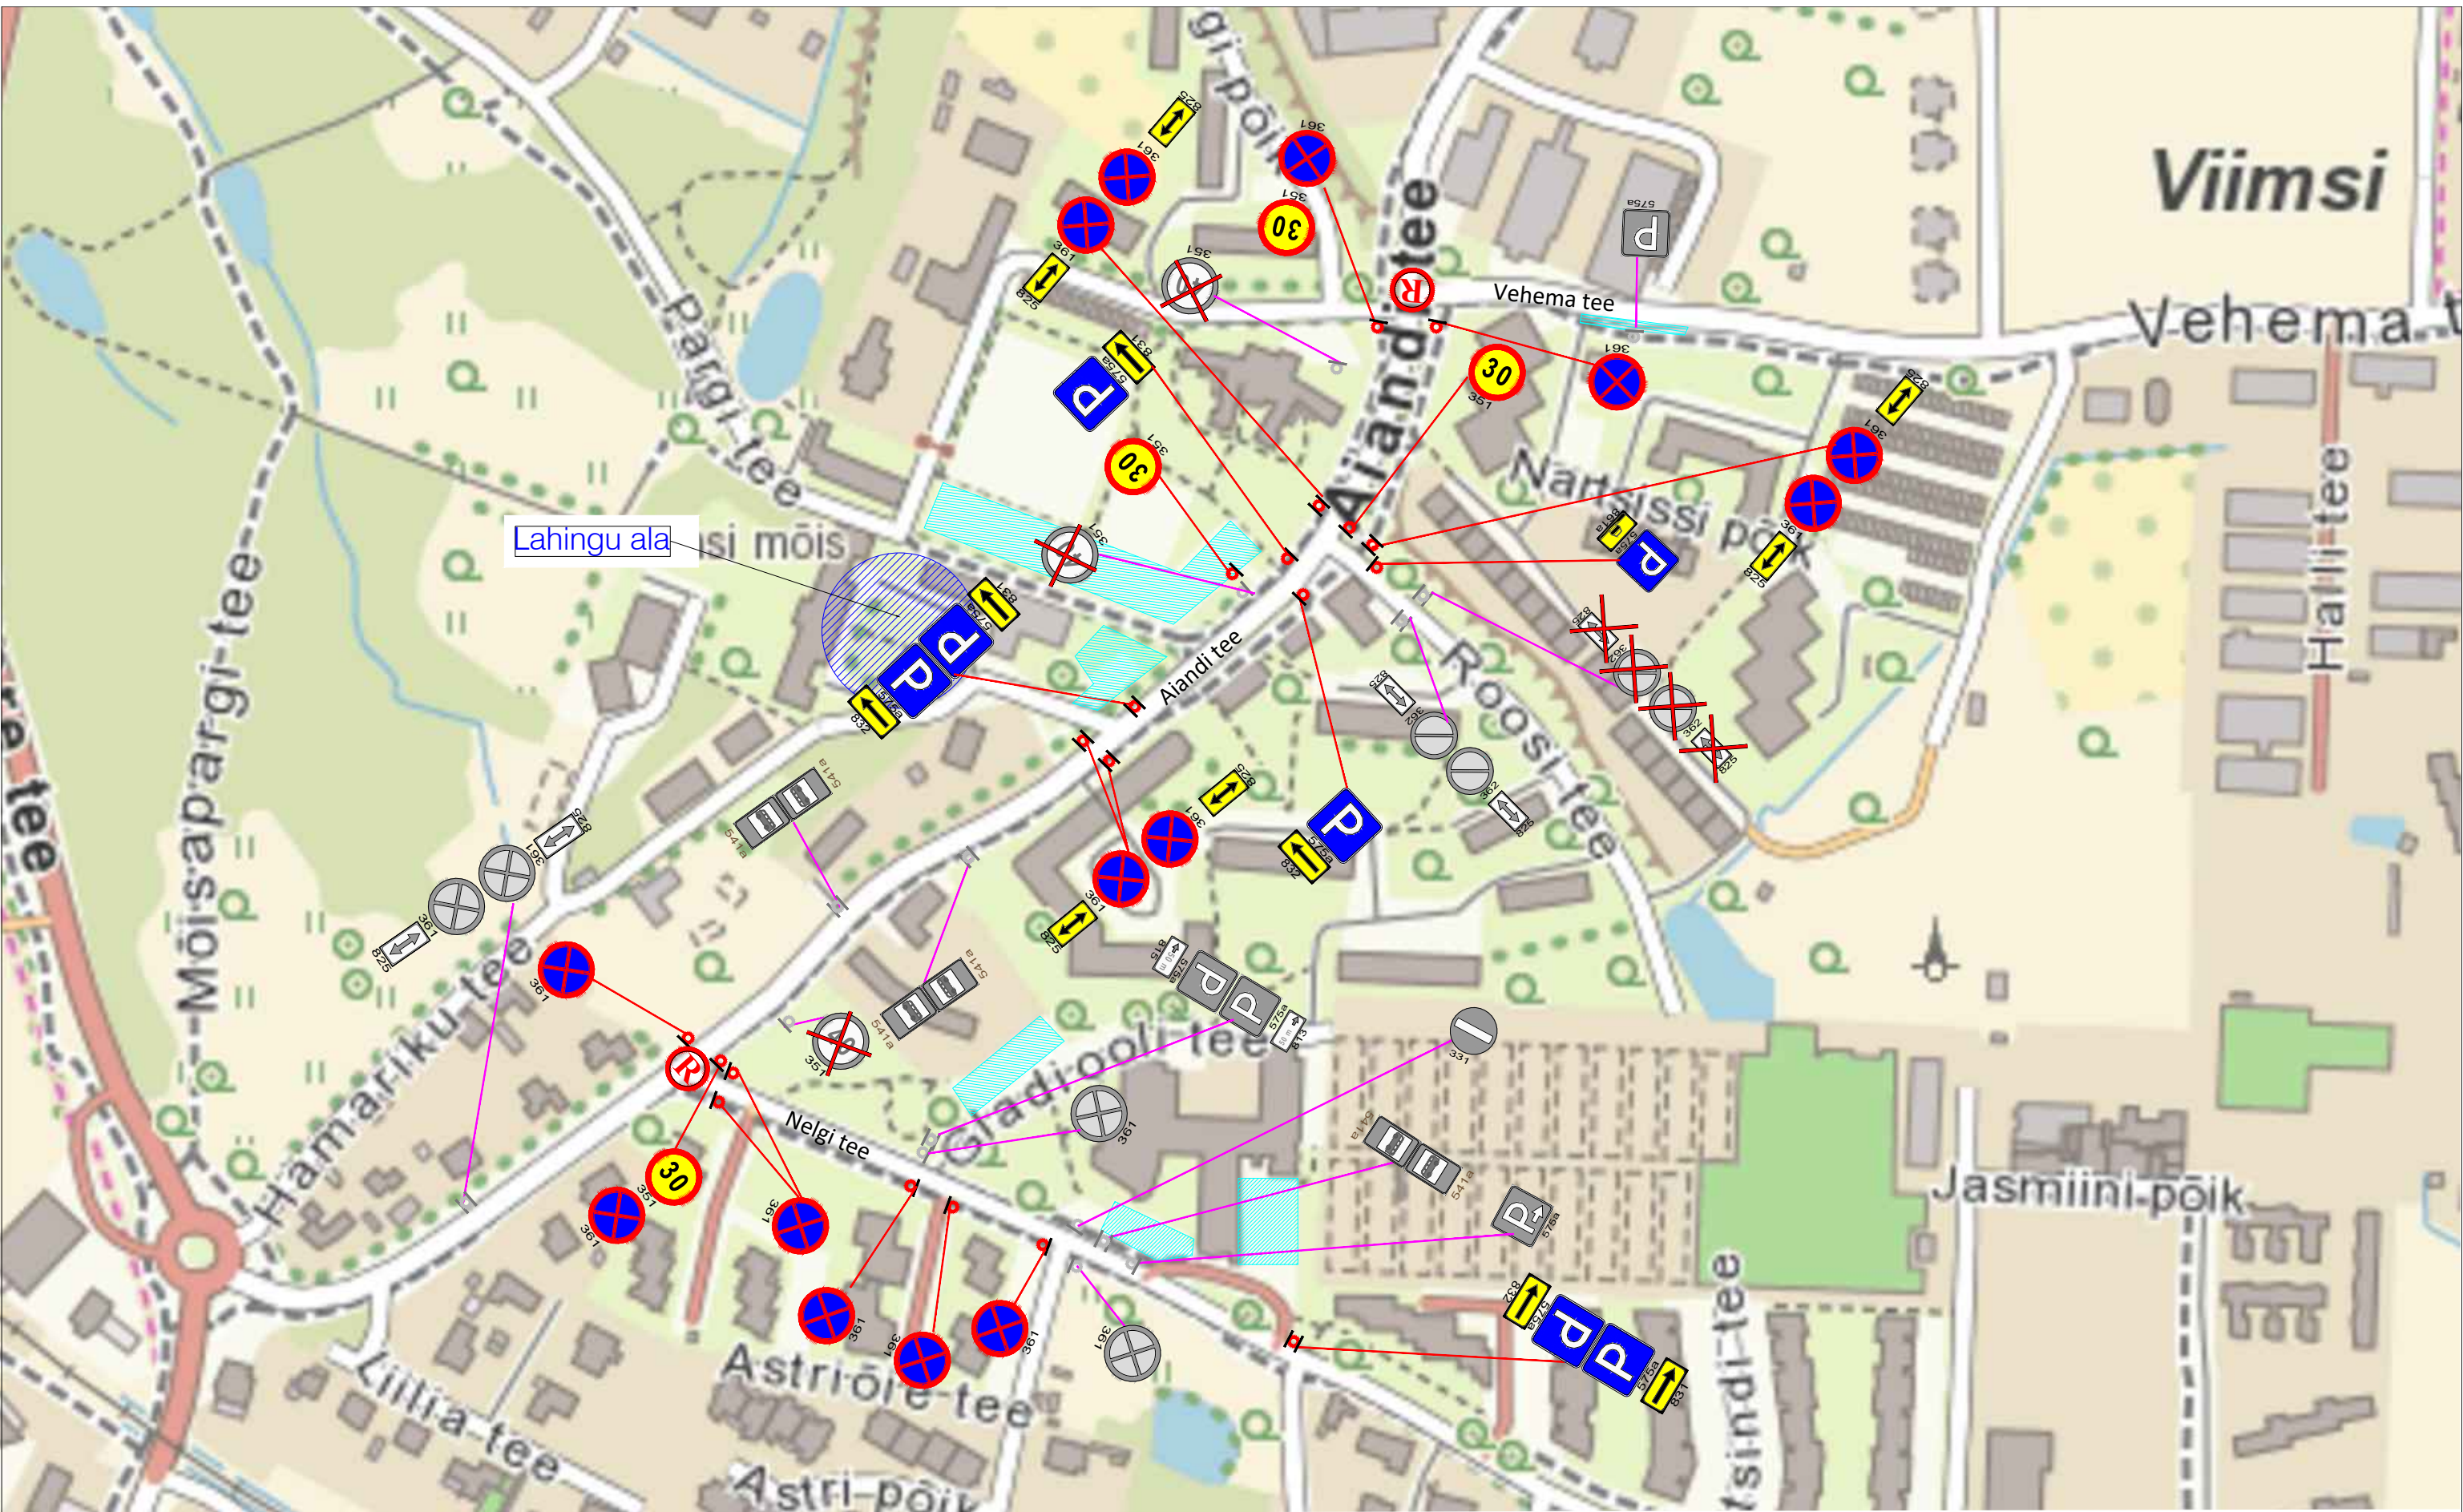

Märkused:

- Enne joonisel toodud liikluskorraldusvahendite paigaldamist kooskõlastada joonis kohalikus omavalitsuses.
- Töötsooni tähistamisel lähtuda Majandus- ja taristuministri määrusest nr 43 "Nõuded ajutisele liikluskorraldusele".

Peatumist ja parkimist reguleerivad märgid paigaldada üritusele eelneval päeval

Tingmärgid:

-  Projekteeritud ajutine liikluskäik
-  Olemasolev statsionaarne liikluskäik
-  Ajutiselt tühistatav statsionaarne liikluskäik
-  Liiklusreguleerija
-  Üritus
-  Parkla

		AS Signaal TM Liimi 3, Tallinn 10621 Tel 656 3532 signaal@signaal.ee ELK000009, EEP002572	
Projekteerija	T.Tepandi		
Assistent	K.Skljarova		
	Tel 656 2652		
Kuupäev	14.02.2023	Mõõtkava	

Joonis	Ajutise liikluskorralduse joonis		
Projekt	Lõuna väerind 1919		
Asukoht	Aiandi tee (Nelgi tee - Vehema tee), Viimsi		
Tellija	Eesti Sõjamuuseum; Möisa tee 1, Viimsi; tel 502 2914		
Töö nr	11400	Staadium	Joonise nr [nr-leht(lehti)]
	Tööprojekt		TL-1-1(1)