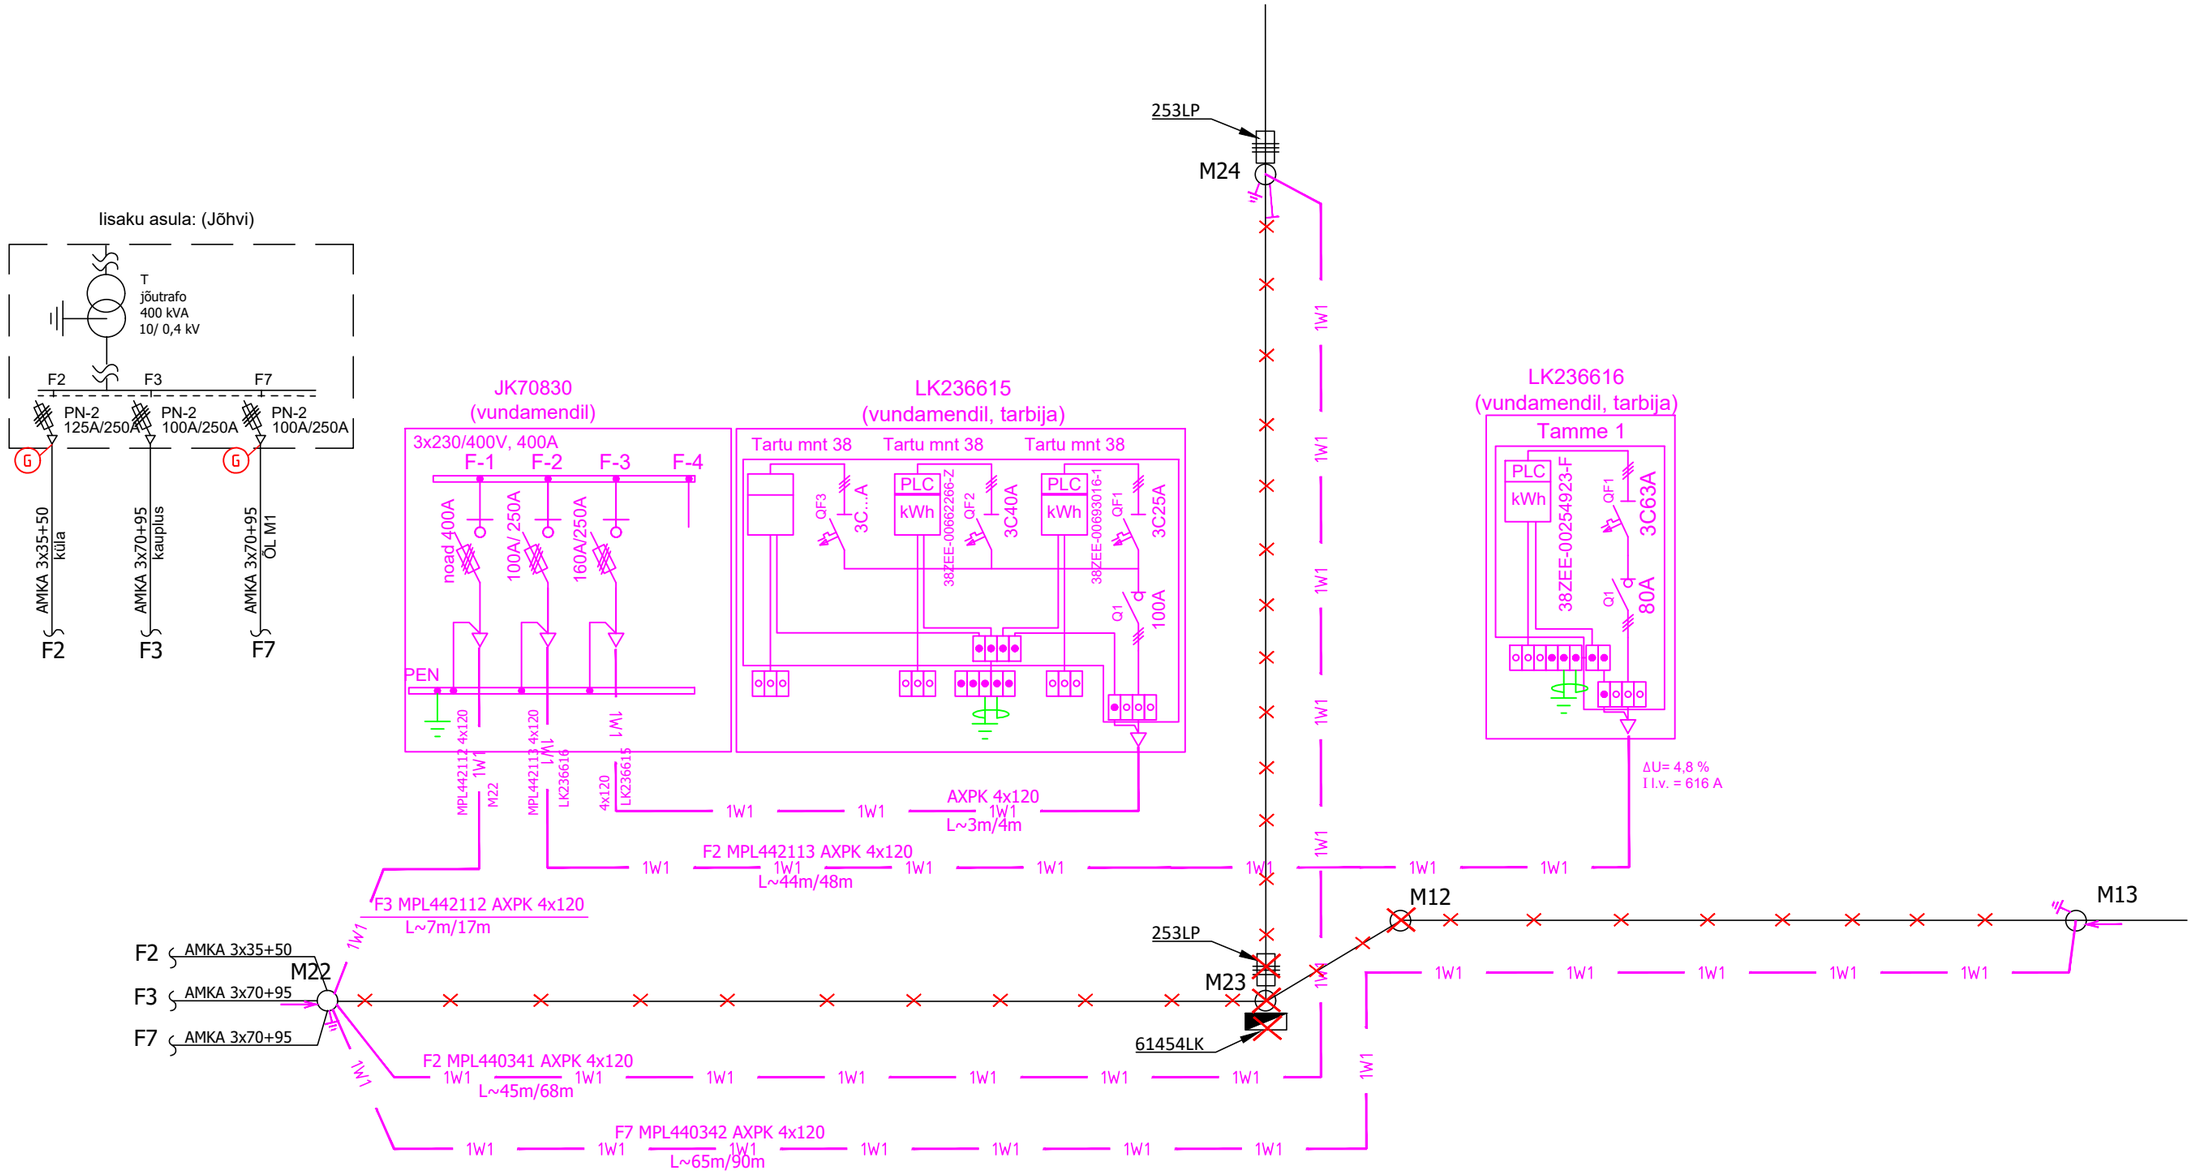

Märkused:

1. Iisaku asula AJ F2: alates mastist M22 paigaldada kaabel 440341 AXPK 4x120 kuni mastini M24.
   Mastile M24 paigaldada ümber 253LP masti M25 suunas.
2. Iisaku asula AJ F3: alates mastist M22 paigaldada kaabel 442112 AXPK 4x120 kuni projekteeritava jaotuskilbini JK70830.
   JK70830 kõrvale paigaldada kolmekohaline liitumiskilp LK236615. Peale võrgu ümberehitust ühendatakse LK236615-sse Tartu mnt 38 liitumispunktid. Liitumiskilbi LK236615 toide võtta JK70830 kilbist kaabliga AXPK 4x120.
   Projekteeritavast jaotuskilbist JK70830 paigaldada kaabel 442113 AXPK 4x120 kuni projekteeritava liitumiskilbini LK236616 peakaitsmega 3x63A. Arvesti tõsta ümber 61454LK kilbist.
3. Iisaku asula AJ F7: alates mastist M22 paigaldada kaabel 440342 AXPK 4x120 kuni mastini M13.
   Arvesti ja peakaitsmed tõsta ringi demonteeritavast liitumiskilbist 117489LK.
4. Mastdele M22 ja M13 paigaldada toed, mastile M24 paigaldada tõmmits.
5. Mastidele M22, M24, M13 ehitada masti maandused. Maanduskontuurid ehitada ka jaotus/liitumiskilpidele.
6. Demonteerida õhuliini juhtmed mastide M22-M23-M24-M13 vahel, demonteerida mastid M12, M23, demonteerida liitumiskilp 61454LK.

Tingmärgid

- olemasolev 0,4 kV võrk
- projekteeritav 0,4 kV võrk
- demonteeritav 0,4 kV võrk

Objekti nimi: Võrgu ümberehitus kliendi soovil Iisaku asula:(Jõhvi) AJ, fiidrid F2, F3, F7.	Joonise nimetus: Elektrikilbiskeem		Mõõtkava 1:-
Objekti aadress: Tartu mnt 38, Iisaku alevik, Alutaguse vald, Ida-Viru maakond	*faili nimi: TC0826_TP_EL-5-01_v01_skeem*		
Tellija: Alutaguse vald	Töö nr.: TC0826	Kuupäev: 4.07.2025	Staadium TP
Teostaja: IMPERELEKTER OÜ, reg.nr.14210327 Olevi 96 Kohtla-Järve 30325 MTR TEL002987, tel. +37255650080	Projekteeris: Irina Massejeva	Joonise nr.: EL-5-01	Leht 1 / Lehti 1