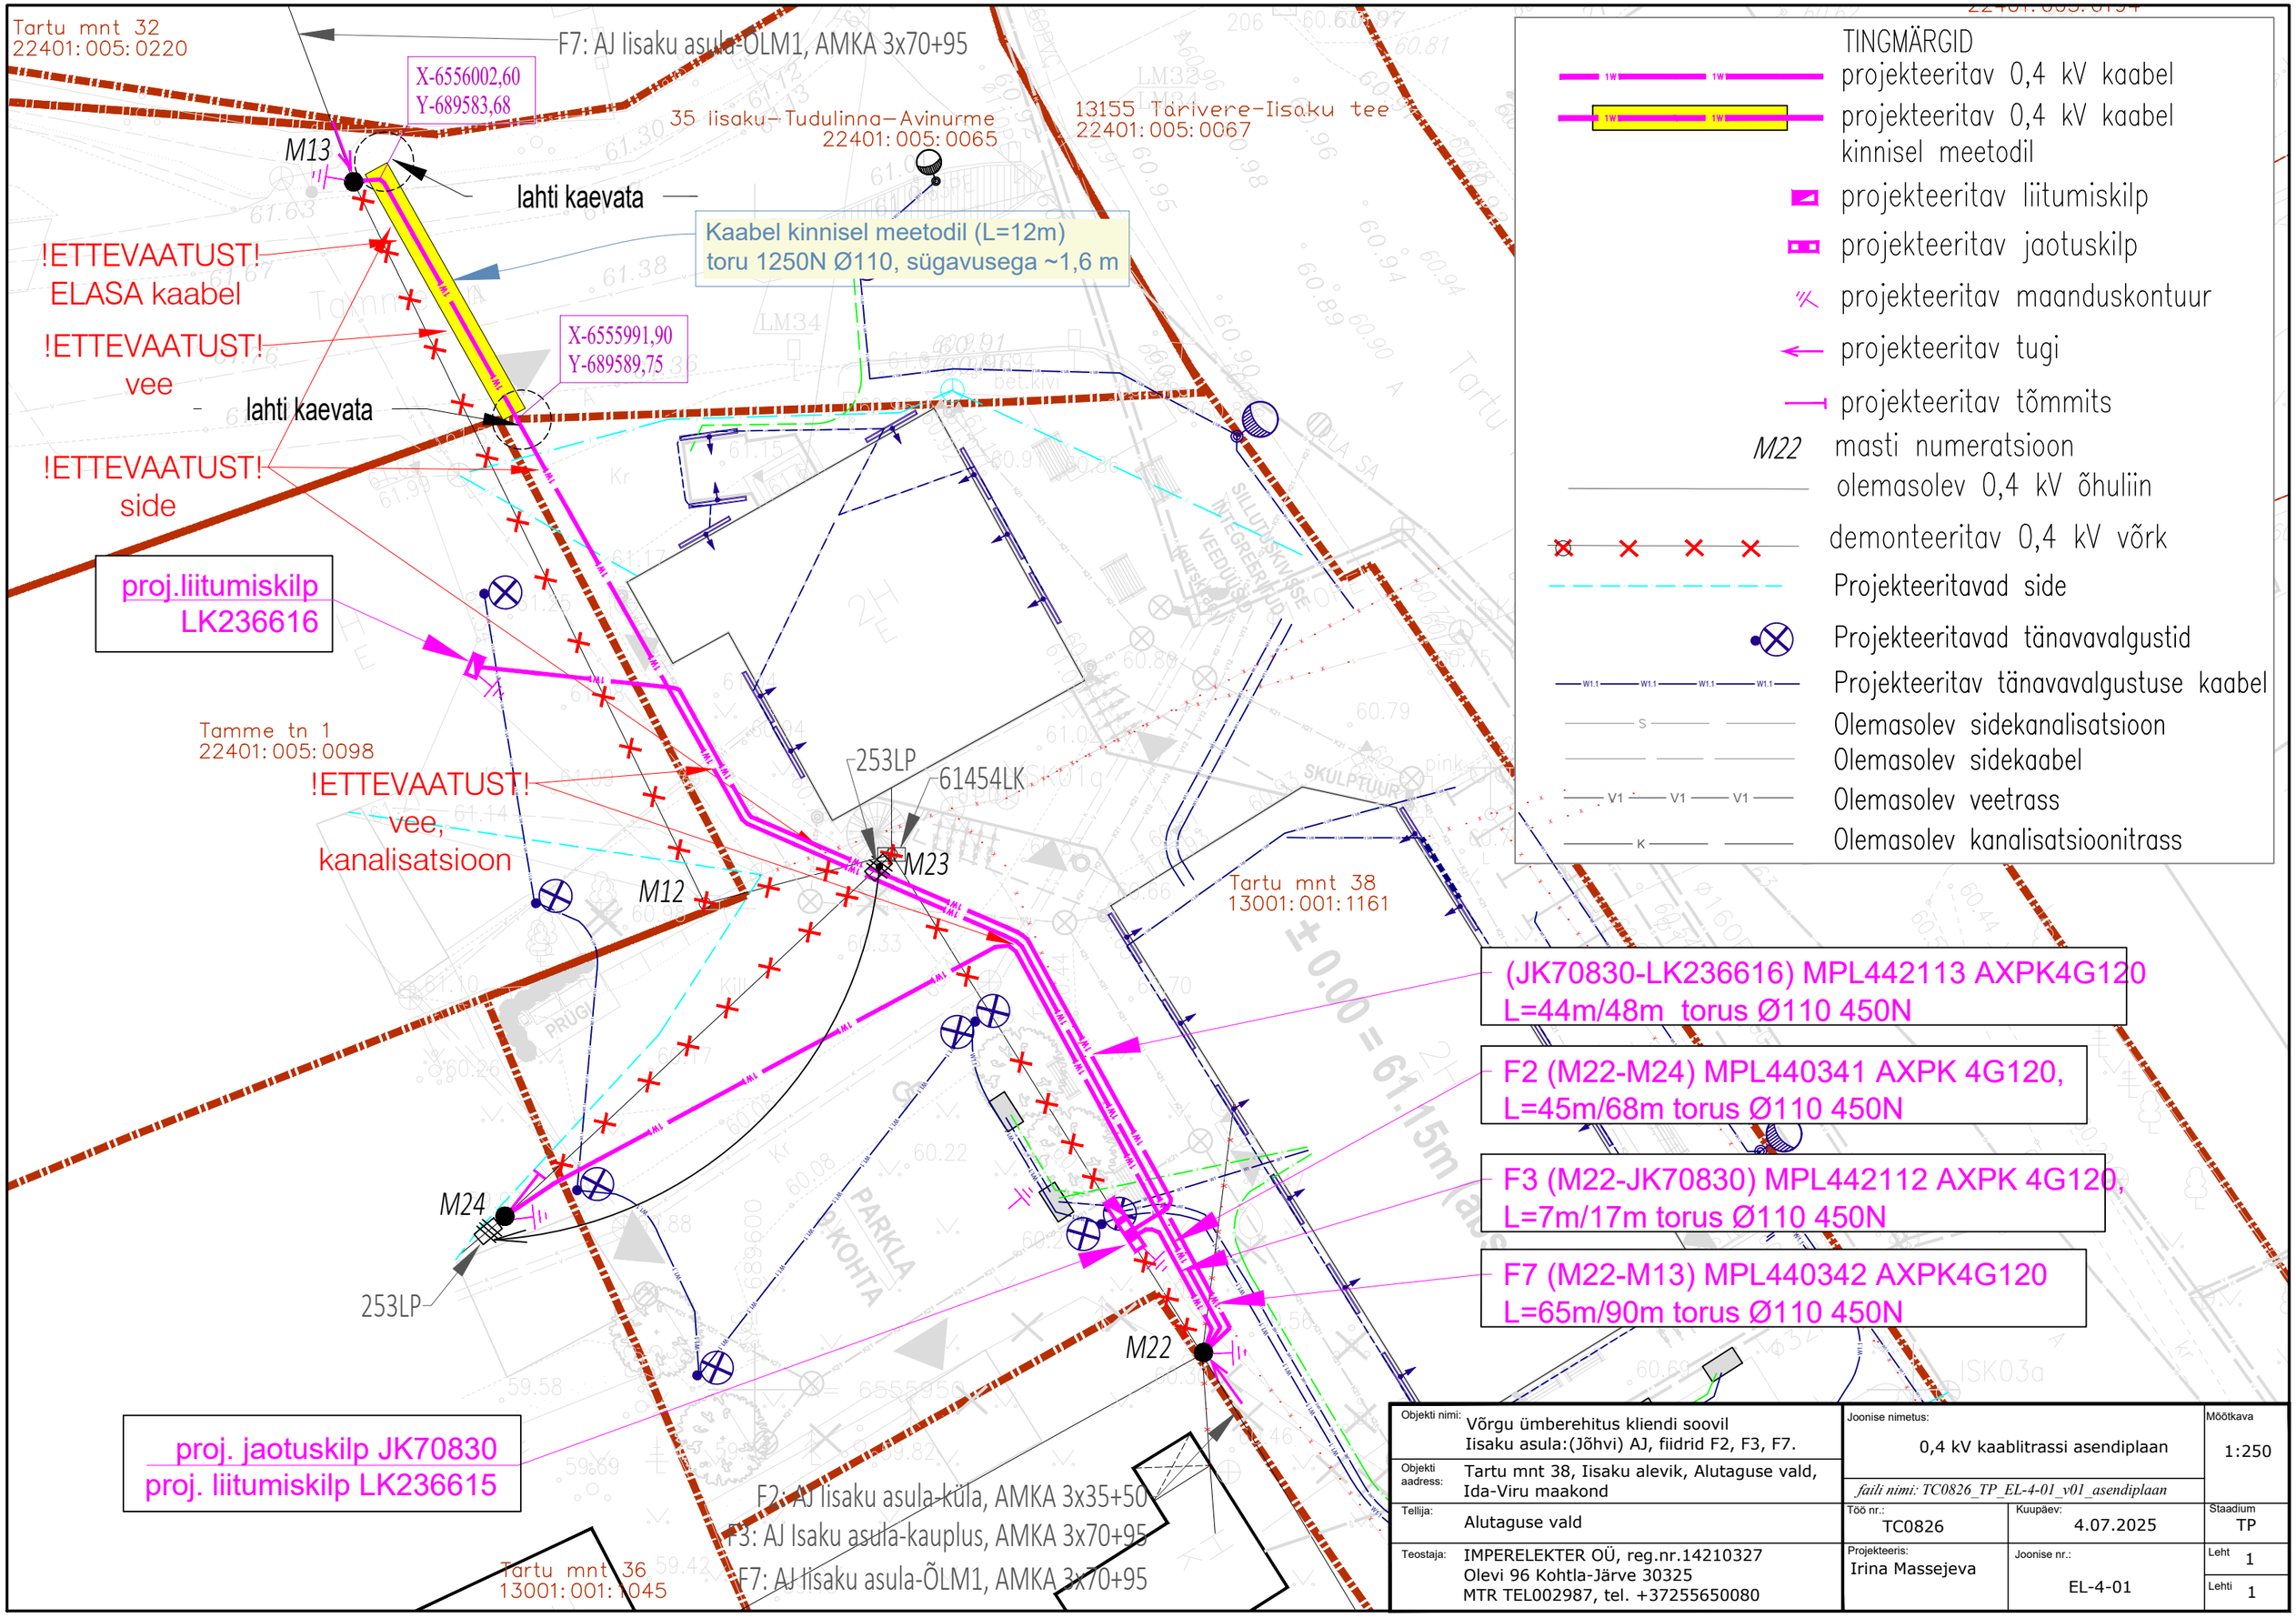

Objekti nimi: Võrgu ümberehitus kliendi soovil Iisaku asula:(Jõhvi) AJ, fiidrid F2, F3, F7.	Joonise nimetus: 0,4 kV kaablitrassi asendiplaan		Mõõtkava 1:250
Objekti aadress: Tartu mnt 38, Iisaku alevik, Alutaguse vald, Ida-Viru maakond	faili nimi: TC0826_TP_EL-4-01_v01_asendiplaan		
Tellija: Alutaguse vald	Töö nr.: TC0826	Kuupäev: 4.07.2025	Staadium TP
Teostaja: IMPERELEKTER OÜ, reg.nr.14210327 Olevi 96 Kohtla-Järve 30325 MTR TEL002987, tel. +37255650080	Projekteeris: Irina Massejeva	Joonise nr.: EL-4-01	Leht 1 / Lehti 1