


Joonis: 3

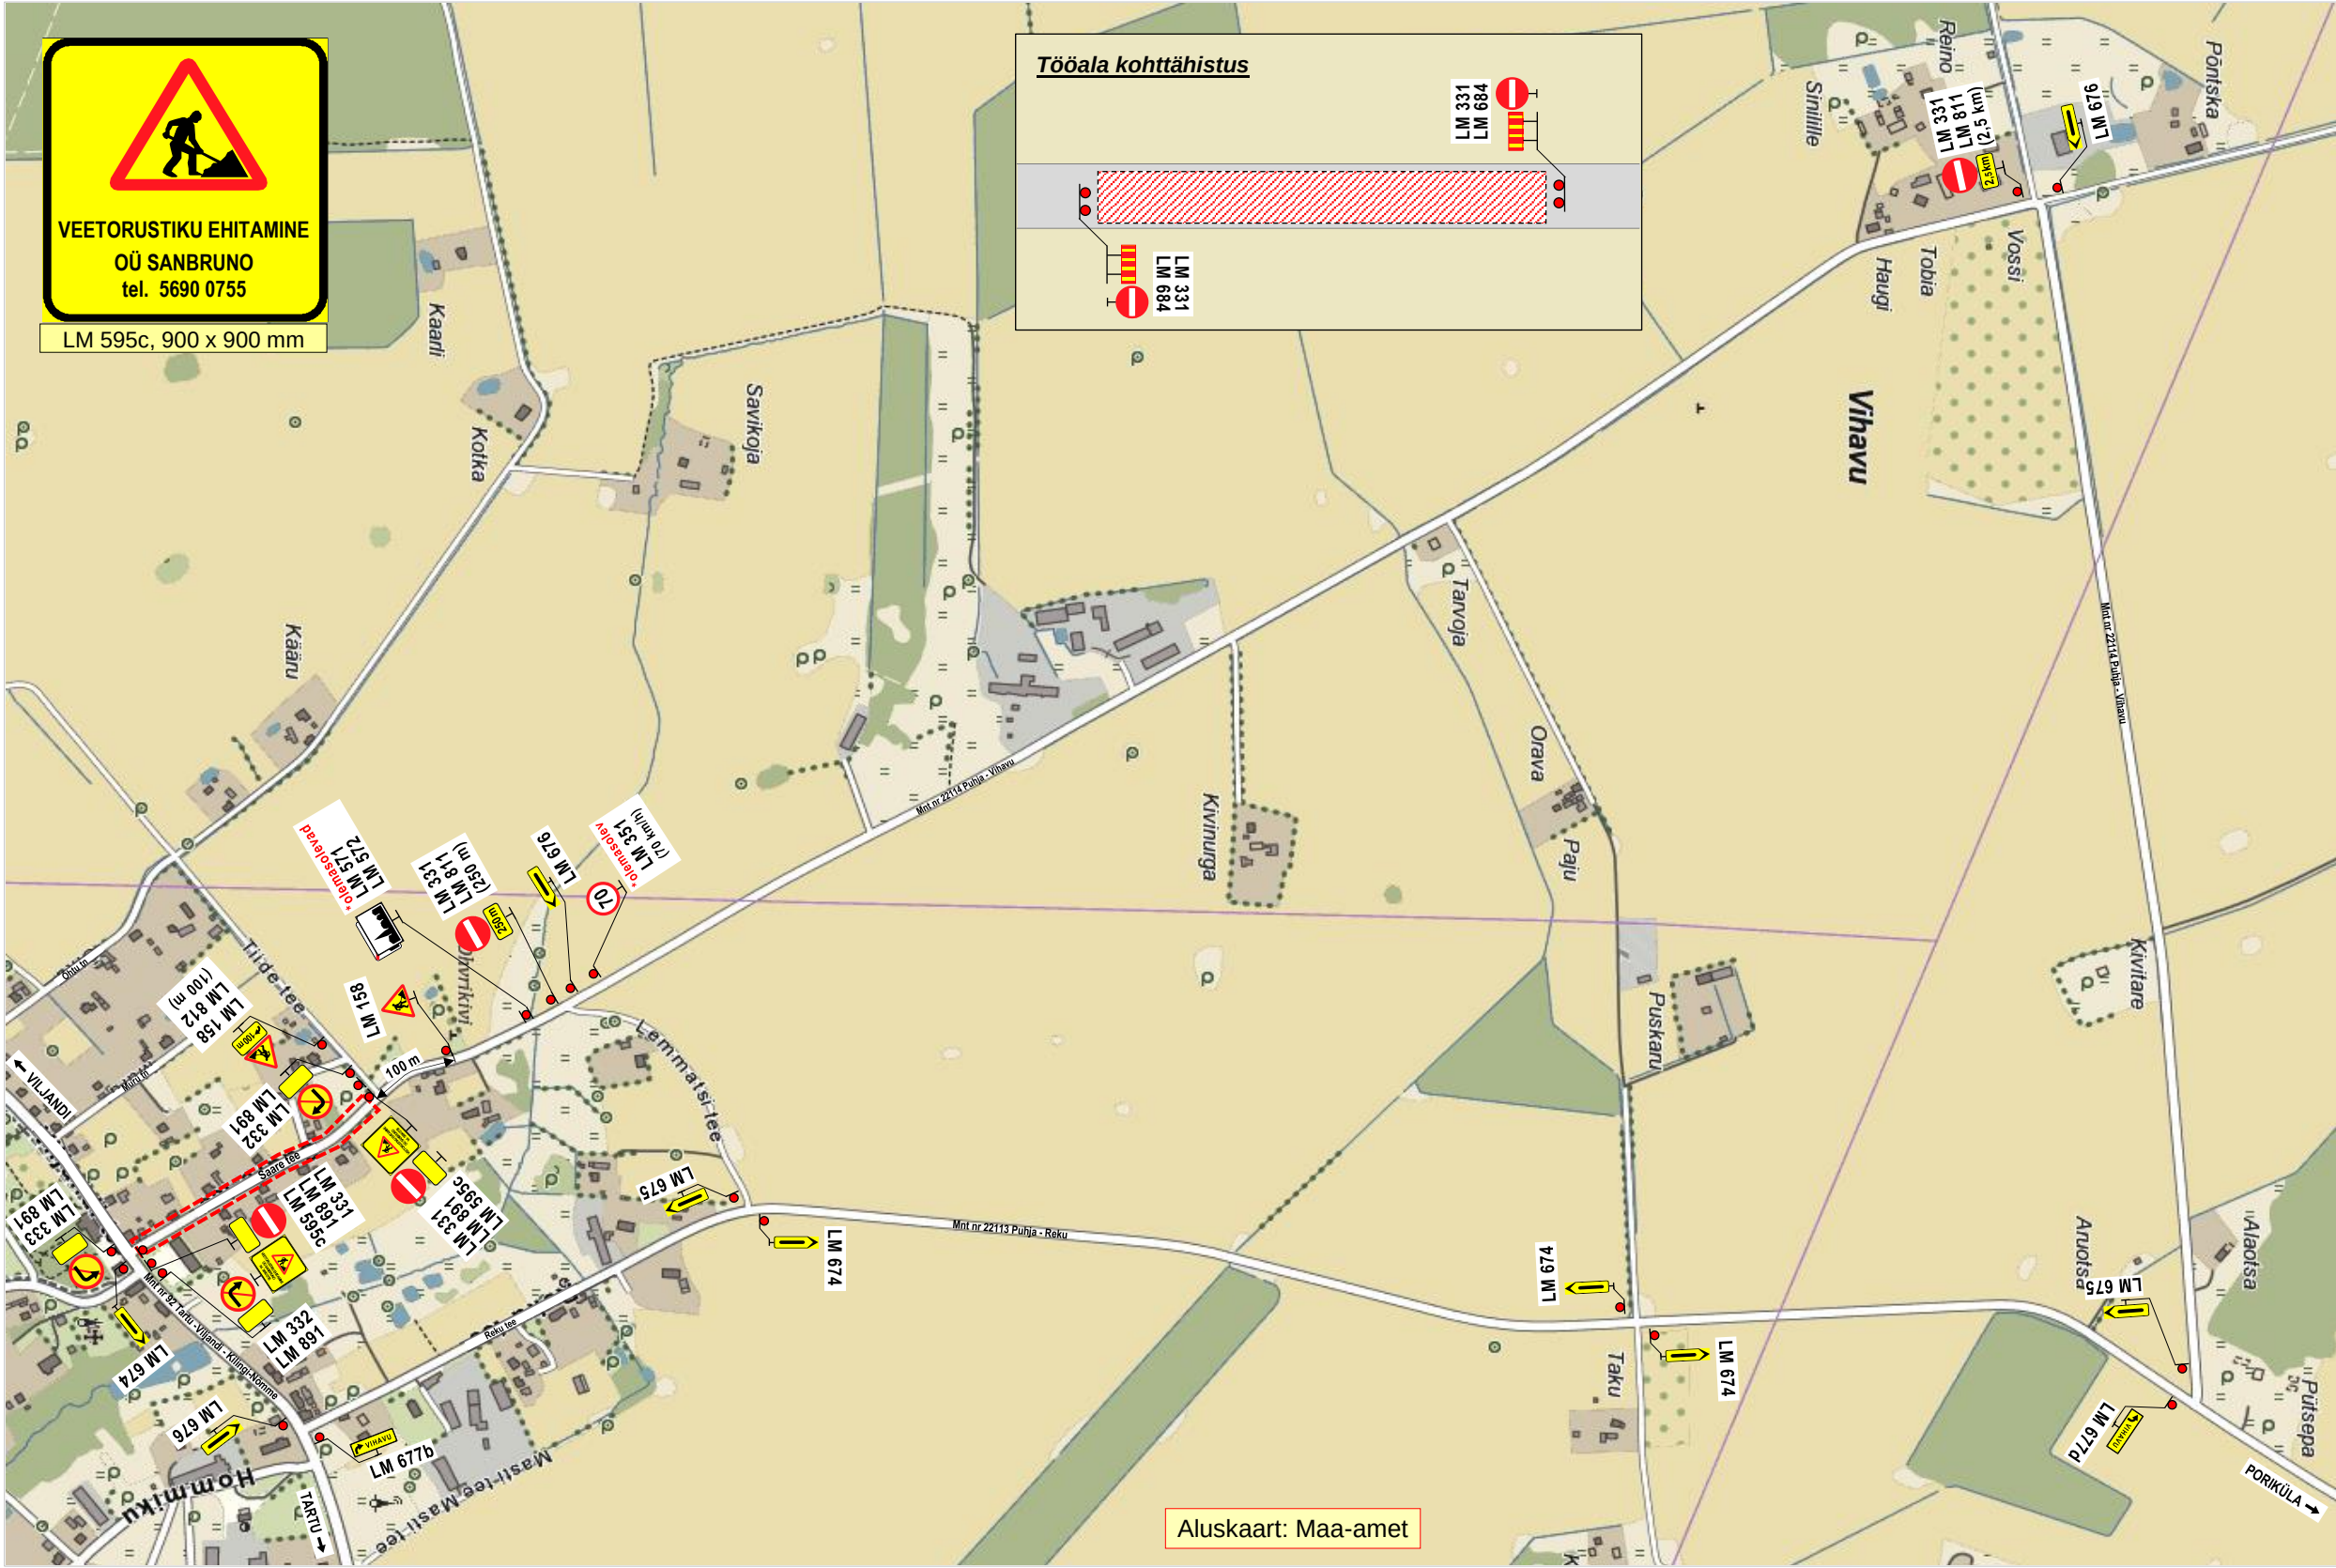

- Märkused:**
- Teostatavad tööd: **vee- ja kanalisatsioonitorustiku ehitustööd.**
 - Tööde teostamise ajaks suletakse sõidukite liiklusele tee.
Tööalasse jäävate **kinnistute valdajaid teavitatakse** ehitustöödega kaasnevatest **liikluspiirangutest**.
Vajadusel tagatakse juurdesõiduvõimalus kinnistutele.
Liiklusmärgil **LM 891** kirje: „**Välja arvatud kohalike elanike sõidukid ja ehitaja loal**“.
 - Kasutada **II- suurusgrupi** liiklusmärgi.
 - Liikluspiirangutest ja tööde teostamisest teavitada liiklusjuhtimiskeskust (e-post: tmc@transpordiamet.ee) või Transpordiametit **Tark Tee** liikluspiirangute iseteeninduskeskkonnas.
Teavitust saata **vähemalt 1 ööpäev** enne piirangu kehtestamist või tööde alustamist.
 - Joonisel toodud ajutiste liikluskorraldusvahendite paigaldamisel, liikluse korraldamisel ja tööde teostamisel lähtuda majandus- ja taristuministri 13.07.2018 määrusest nr 43 "Nõuded ajutisele liikluskorraldusele".

OÜ STOPP Sepa 17 c, Tartu 51013 tel: 50 14 029 e-mail: stoppoy@gmail.com MTR nr: ELK000059 vastutav isik: Sulev Sannik kutsetunnistus nr 180686		LIIKLUSKORRALDUSE PROJEKT	
		Tööde teostamise koht: mnt nr 22114 Puhja - Vihavu km-d: 0,00 - 0,39, Saare tee, lõigul: Viljandi mnt - Tiide tee, Puhja alevik, Elva vald, Tartu maakond.	
Koostas: M. Loost		SANBRUNO OÜ Energia tn 5, Põlva, 63308 Põlva maakond	
Töid teostab:		SANBRUNO OÜ Energia tn 5, Põlva, 63308 Põlva maakond	
Tööde algus:		.24.a.	Tööde lõpp: .24.a.
Ohutute liiklustingimuste tagamise eest tööpiirkonnas vastutab:		JANARI MÄNDLA	
tel: + 372 56 900 755	kuup:	allkiri:	