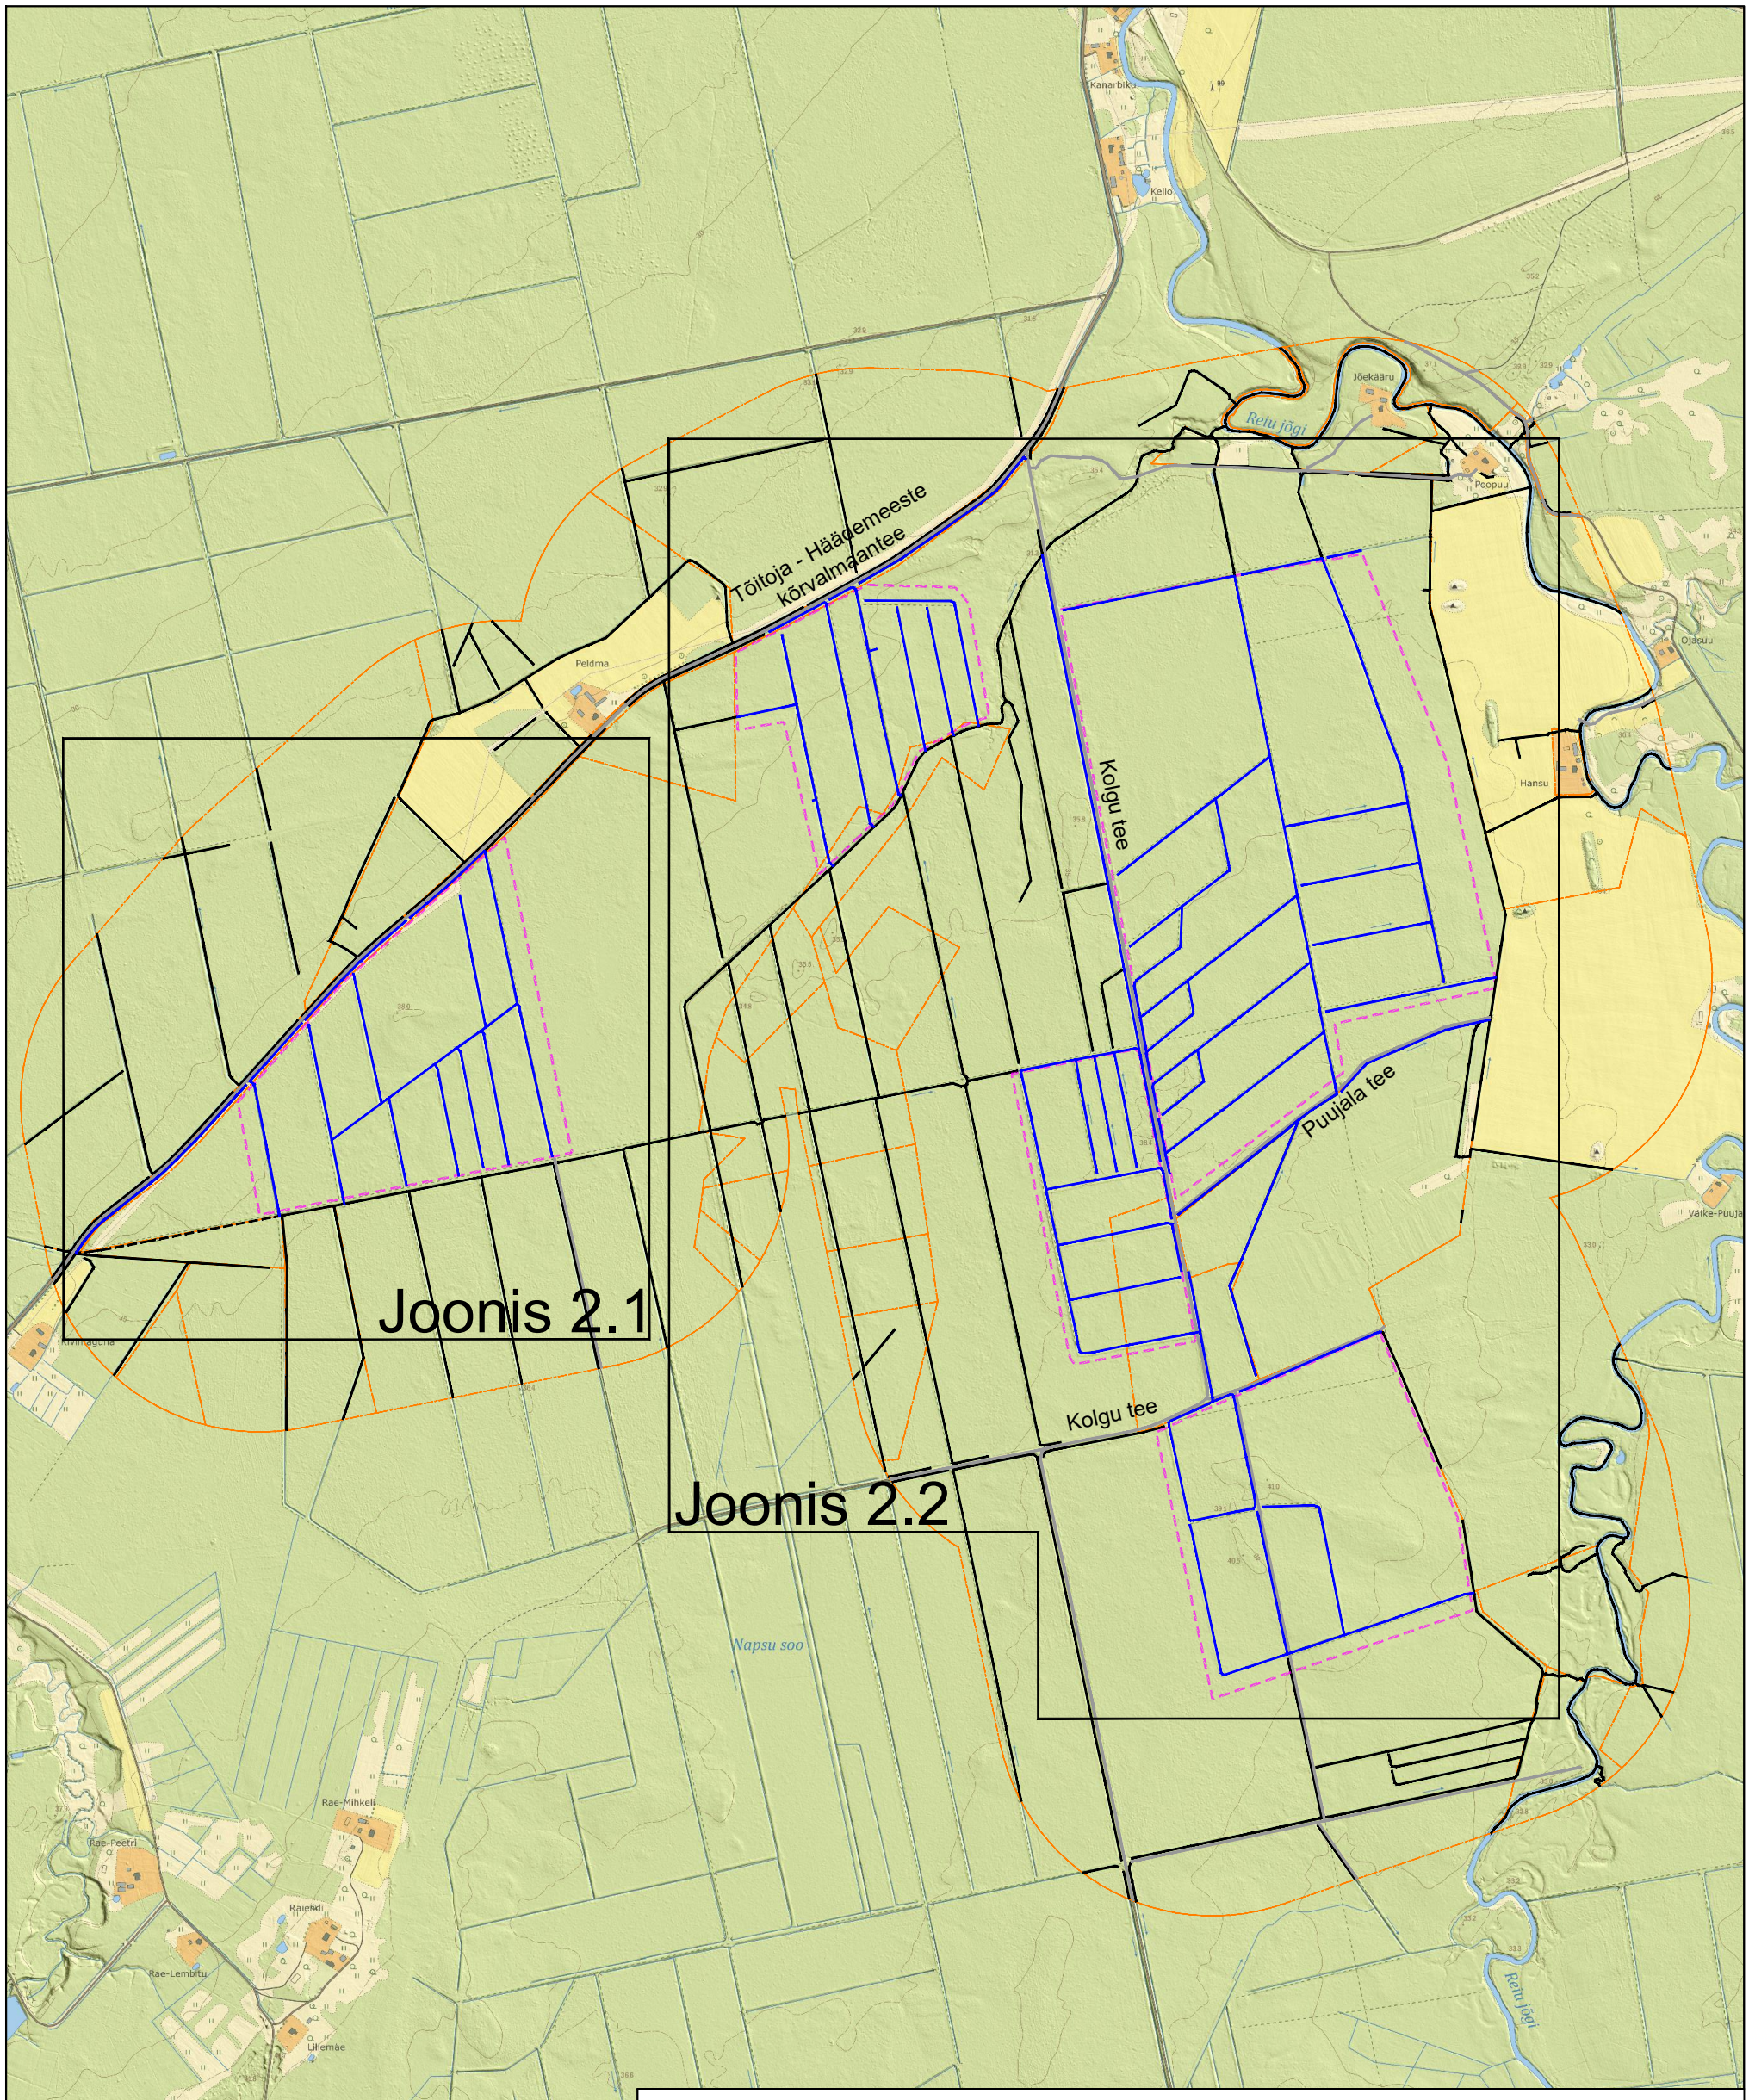

Katastriüksuse piir

Taastamisala ringpiir

Täiendatavalt uuritud ala ringpiir

Kolgu tee — Olemasolev tee koos nimega

Uuritud kraav

Uurimata kraav

MAA VESI PROJEKTEERIMISBÜROO
Tulika 19
10613 Tallinn
tel. 6528408
tel. 5070951
maajavesi@maajavesi.ee
MATER reg.nr.MP0008-00
MTR reg.nr.EP10033667-0001

Töö number:	231466.1
Tellija:	Riigimetsa Majandamise Keskus
Objekt:	Lodja metsise püsielupaigas loodusliku veerežiimi taastamise projekt
Joonise nimi:	Taastamisala üldskeem ja plaanide asendiplaan
Autor:	J.Käsk
Vast.spets:	H.D.Ots

Joonis	1	Leht	1	Mõõt	1:15000	Kuup.	02.2024