


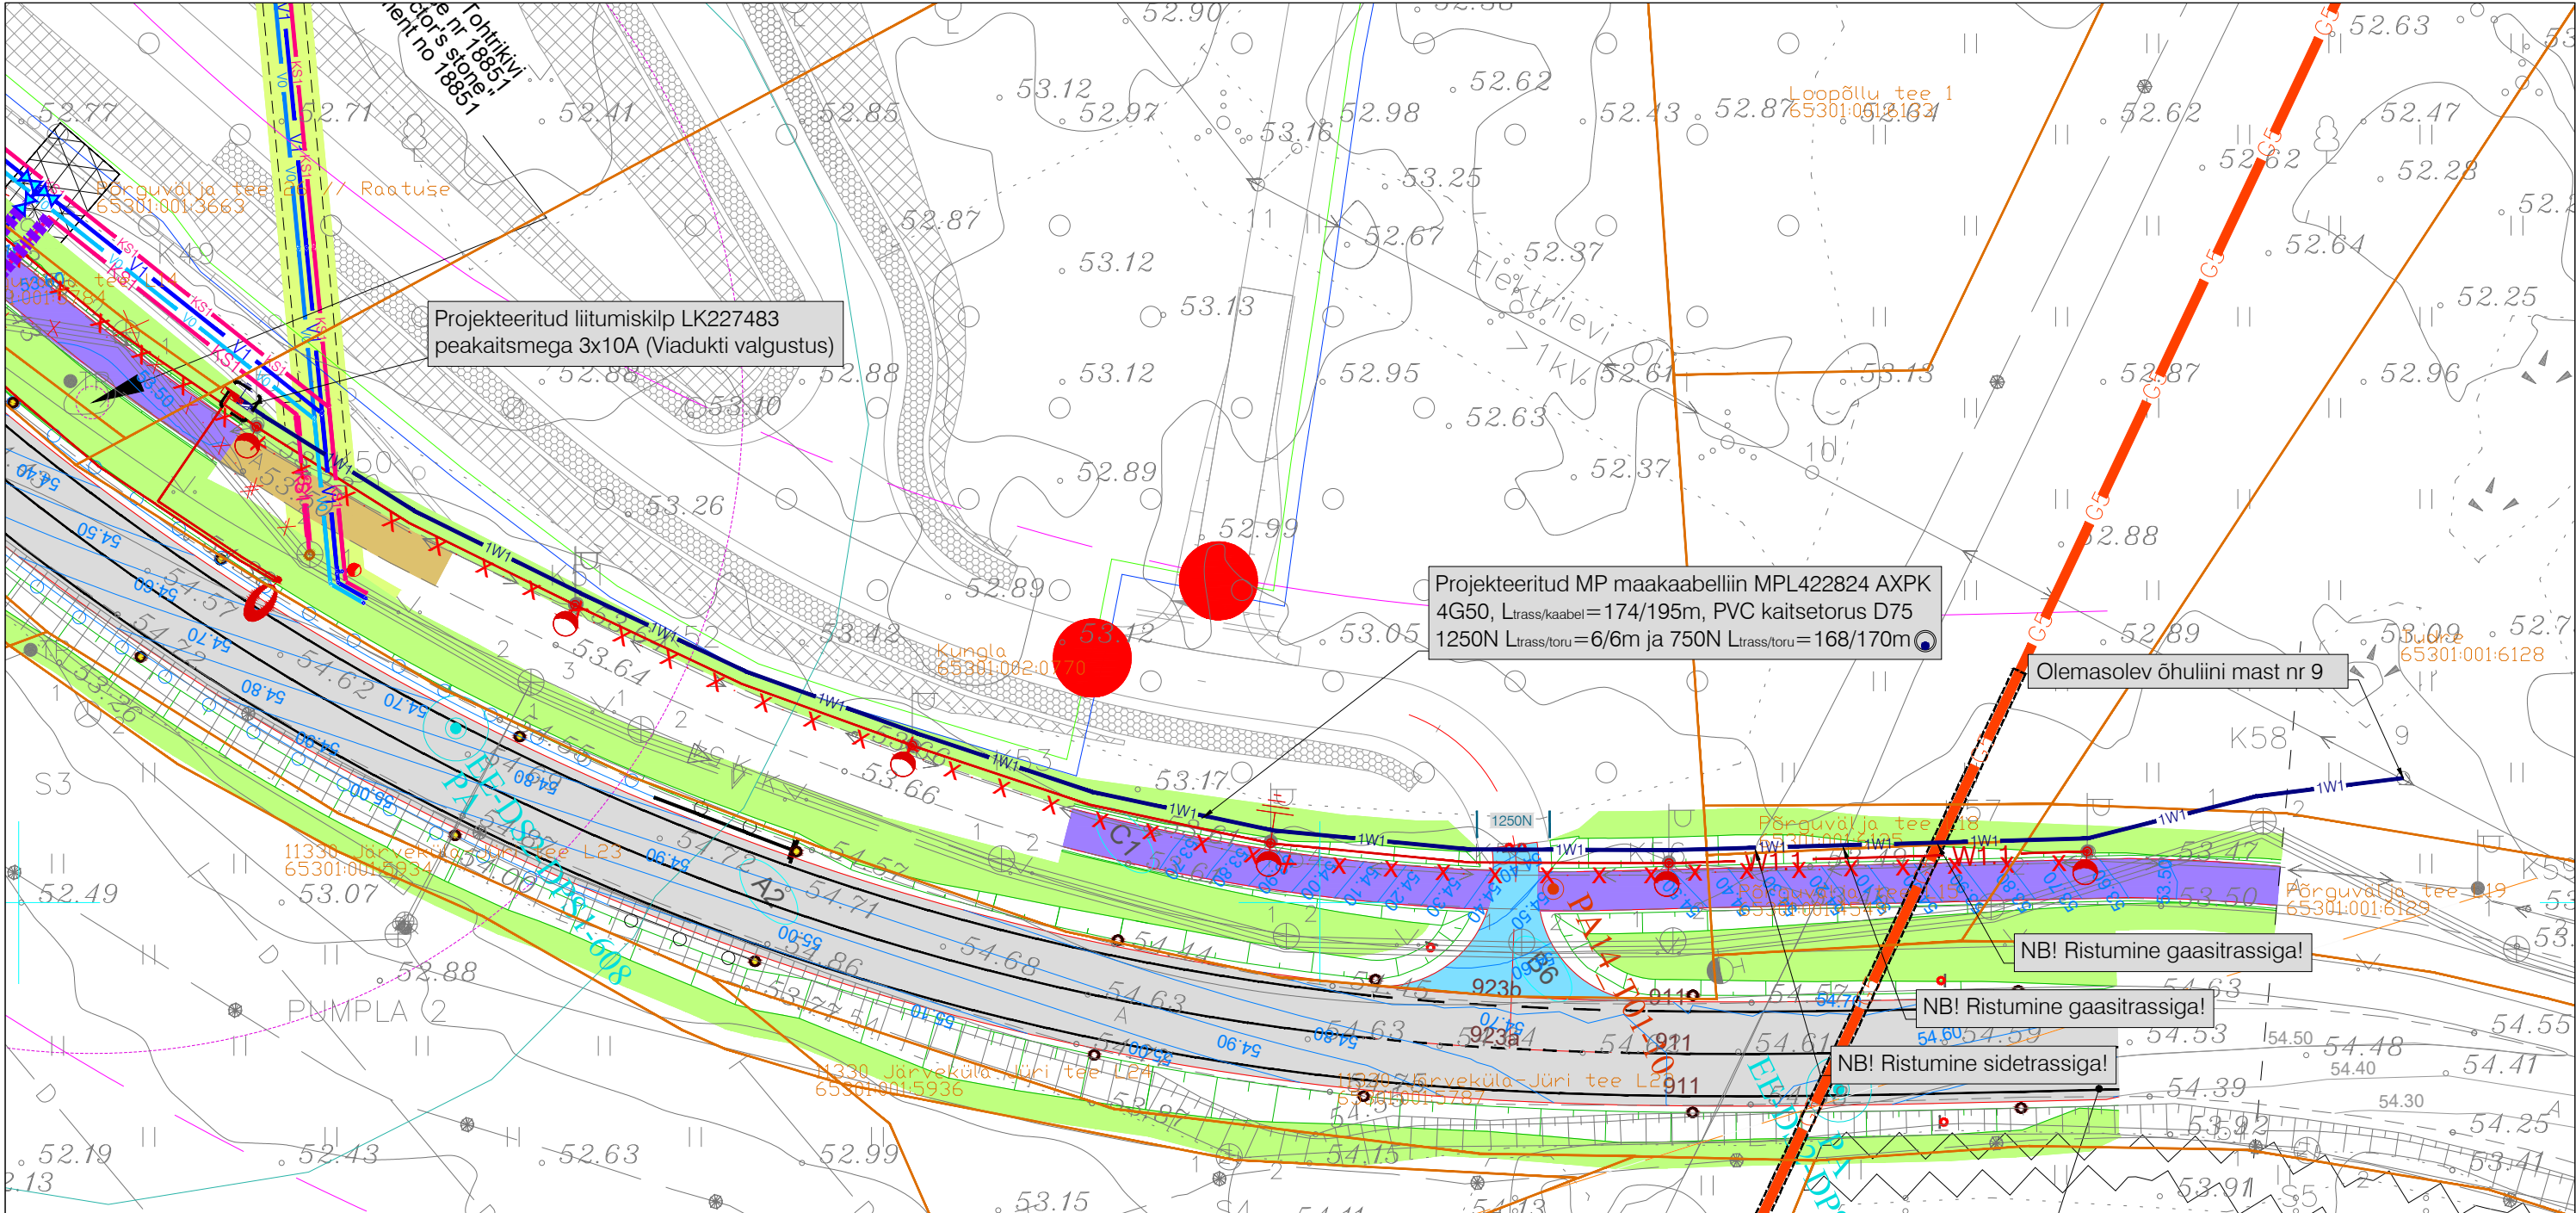

MÄRKUSED:

1. Topo-geodeetilised uuringud teostas Reaalprojekt OÜ, töö nr GL19070-I. Koordinaatsüsteem L-Est 97. Kõrgussüsteem EH 2000.
2. Katastriüksuste piirid saadud Maa-ametist seisuga 15.01.2024
3. Lähteülesanne nr 465647 LC0751, Kungla, Rae küla, Rae vald, Harju maakond.
4. Haljasalal kaabelliin rajada lahtise kaeve teel kaablikaitsetorus tugevusega 750N sügavusele vähemalt 1m, 5...10cm liivaalusele ning katta 5...10cm liivakihiga. Perspektiivse sõidete all kaabel rajada kaablikaitsetorus tugevusega 1250N sügavusele vähemalt 1,5m, 5...10cm liivaalusele ning katta 5...10cm liivakihiga.
5. Teemaal vähim sügavus liiklusemärgi posti, torupirde posti või ulukitara posti juures on 2,0m ning juhul kui sügavuse nõue ei ole täidetud on vähim kaugus 1,0m.
6. Kaabli paigaldamisel, ristumisel kommunikatsioonitrassidega, tagada normikohased vahekaugused (vt. seletuskiri).
7. Tehnovõrkude kaitsetsoonides kaevatakse käsitsi. Tööde teostamisel tuleb lähtuda liinirajatiste kaitsevööndis tegutsemise eeskirjast.
8. Kilbile peab jääma ööpäevaringne vaba juurdepääs ja piisav ruum kilbi teenindamiseks.
9. Liitumiskilbi maandus rajatakse MP kaabliga ühes kraavis. Liitumiskilbile ehitada potentsiaalitasandusrõngas ca 30 cm sügavusel ja 1 m raadiusega kilbist.
10. Liitumiskilbis on projekteeritud tarbijakaabli(-te) jaoks ühendusklemmid vastavalt Elektrilevi OÜ standardi P343 „0,4-20 kV võrgustandard - 0,4 kV liitumispunkti“ punkti 5.7.2 tabelis 3 toodud tarbijakaabli soovituslikule ristlõikele.
11. Ehituse käigus tekitatud kahju likvideerida. Kõlvikult koristada tööde käigus tekkinud ehitusjätmed. Peale ehitustööde lõppu taastada endine olukord.
12. Süvendades olemasolevat pinnast tänavavalgustusmastidest lähemal kui 2 m ja sügavamale kui 1 m, tuleb ette näha mastide toestamine.

TINGMÄRGID:

- | | |
|--|---|
| | - Olemasolev MP kaabelliin |
| | - Olemasolev MP õhuliin |
| | - Olemasolev survekanalisatsioon |
| | - Olemasolev kanalisatsioon |
| | - Olemasolev veetrass |
| | - Olemasolev sidekaabel |
| | - Olemasolev gaasitrass |
| | - Olemasolev tänavavalgustus |
| | - Krundi piir |
| | - Projekteeritud kuni 1 kV maakaabelliin (x-kaablite arv) PVC kaitsetorus |
| | - Projekteeritud liitumiskilp kordusmaandusega |
| | - Projekteeritud kilbi reaalsuurus ja täpne asukoht |
| | - Projekteeritud maanduspaigaldis (potentsiaalitasandusrõngas) |

NB! Projekti "JÄRVEKÜLA - JÜRI RISTE." tingmärgid on esitatud joonisel EV-1-2.

Töö nimetus: Viadukti valgustuse elektrivarustus				Objekti aadress: Kungla, Põrguvälja tee L18, L19, Tudre, Lehmja küla, Rae vald, Harju maakond				
Tellija Elektrilevi OÜ			Joonise nimetus: ELEKTRIKAABLITE ASENDIPLAAN			 OÜ PLUVO EESTI Värvi tn 4, 10621 Tallinn, Eesti Tel. : (+372) 660 7008 Faks : (+372) 660 7008 e-mail : info@pluvo.ee www.pluvo.ee		
Kontrollis	J. Vargo	15.01.24						
Koostas	J. Vargo	15.01.24						
Töö nr: PL21-30-9		Stadium: TP	Version: -	Joon. nr: EV-1-1	Mõõtkava: 1:500	Faili nimi: PL21309_TP_EL-4-01_EV-1-1-Asend.dwg	Leht: 1/1	